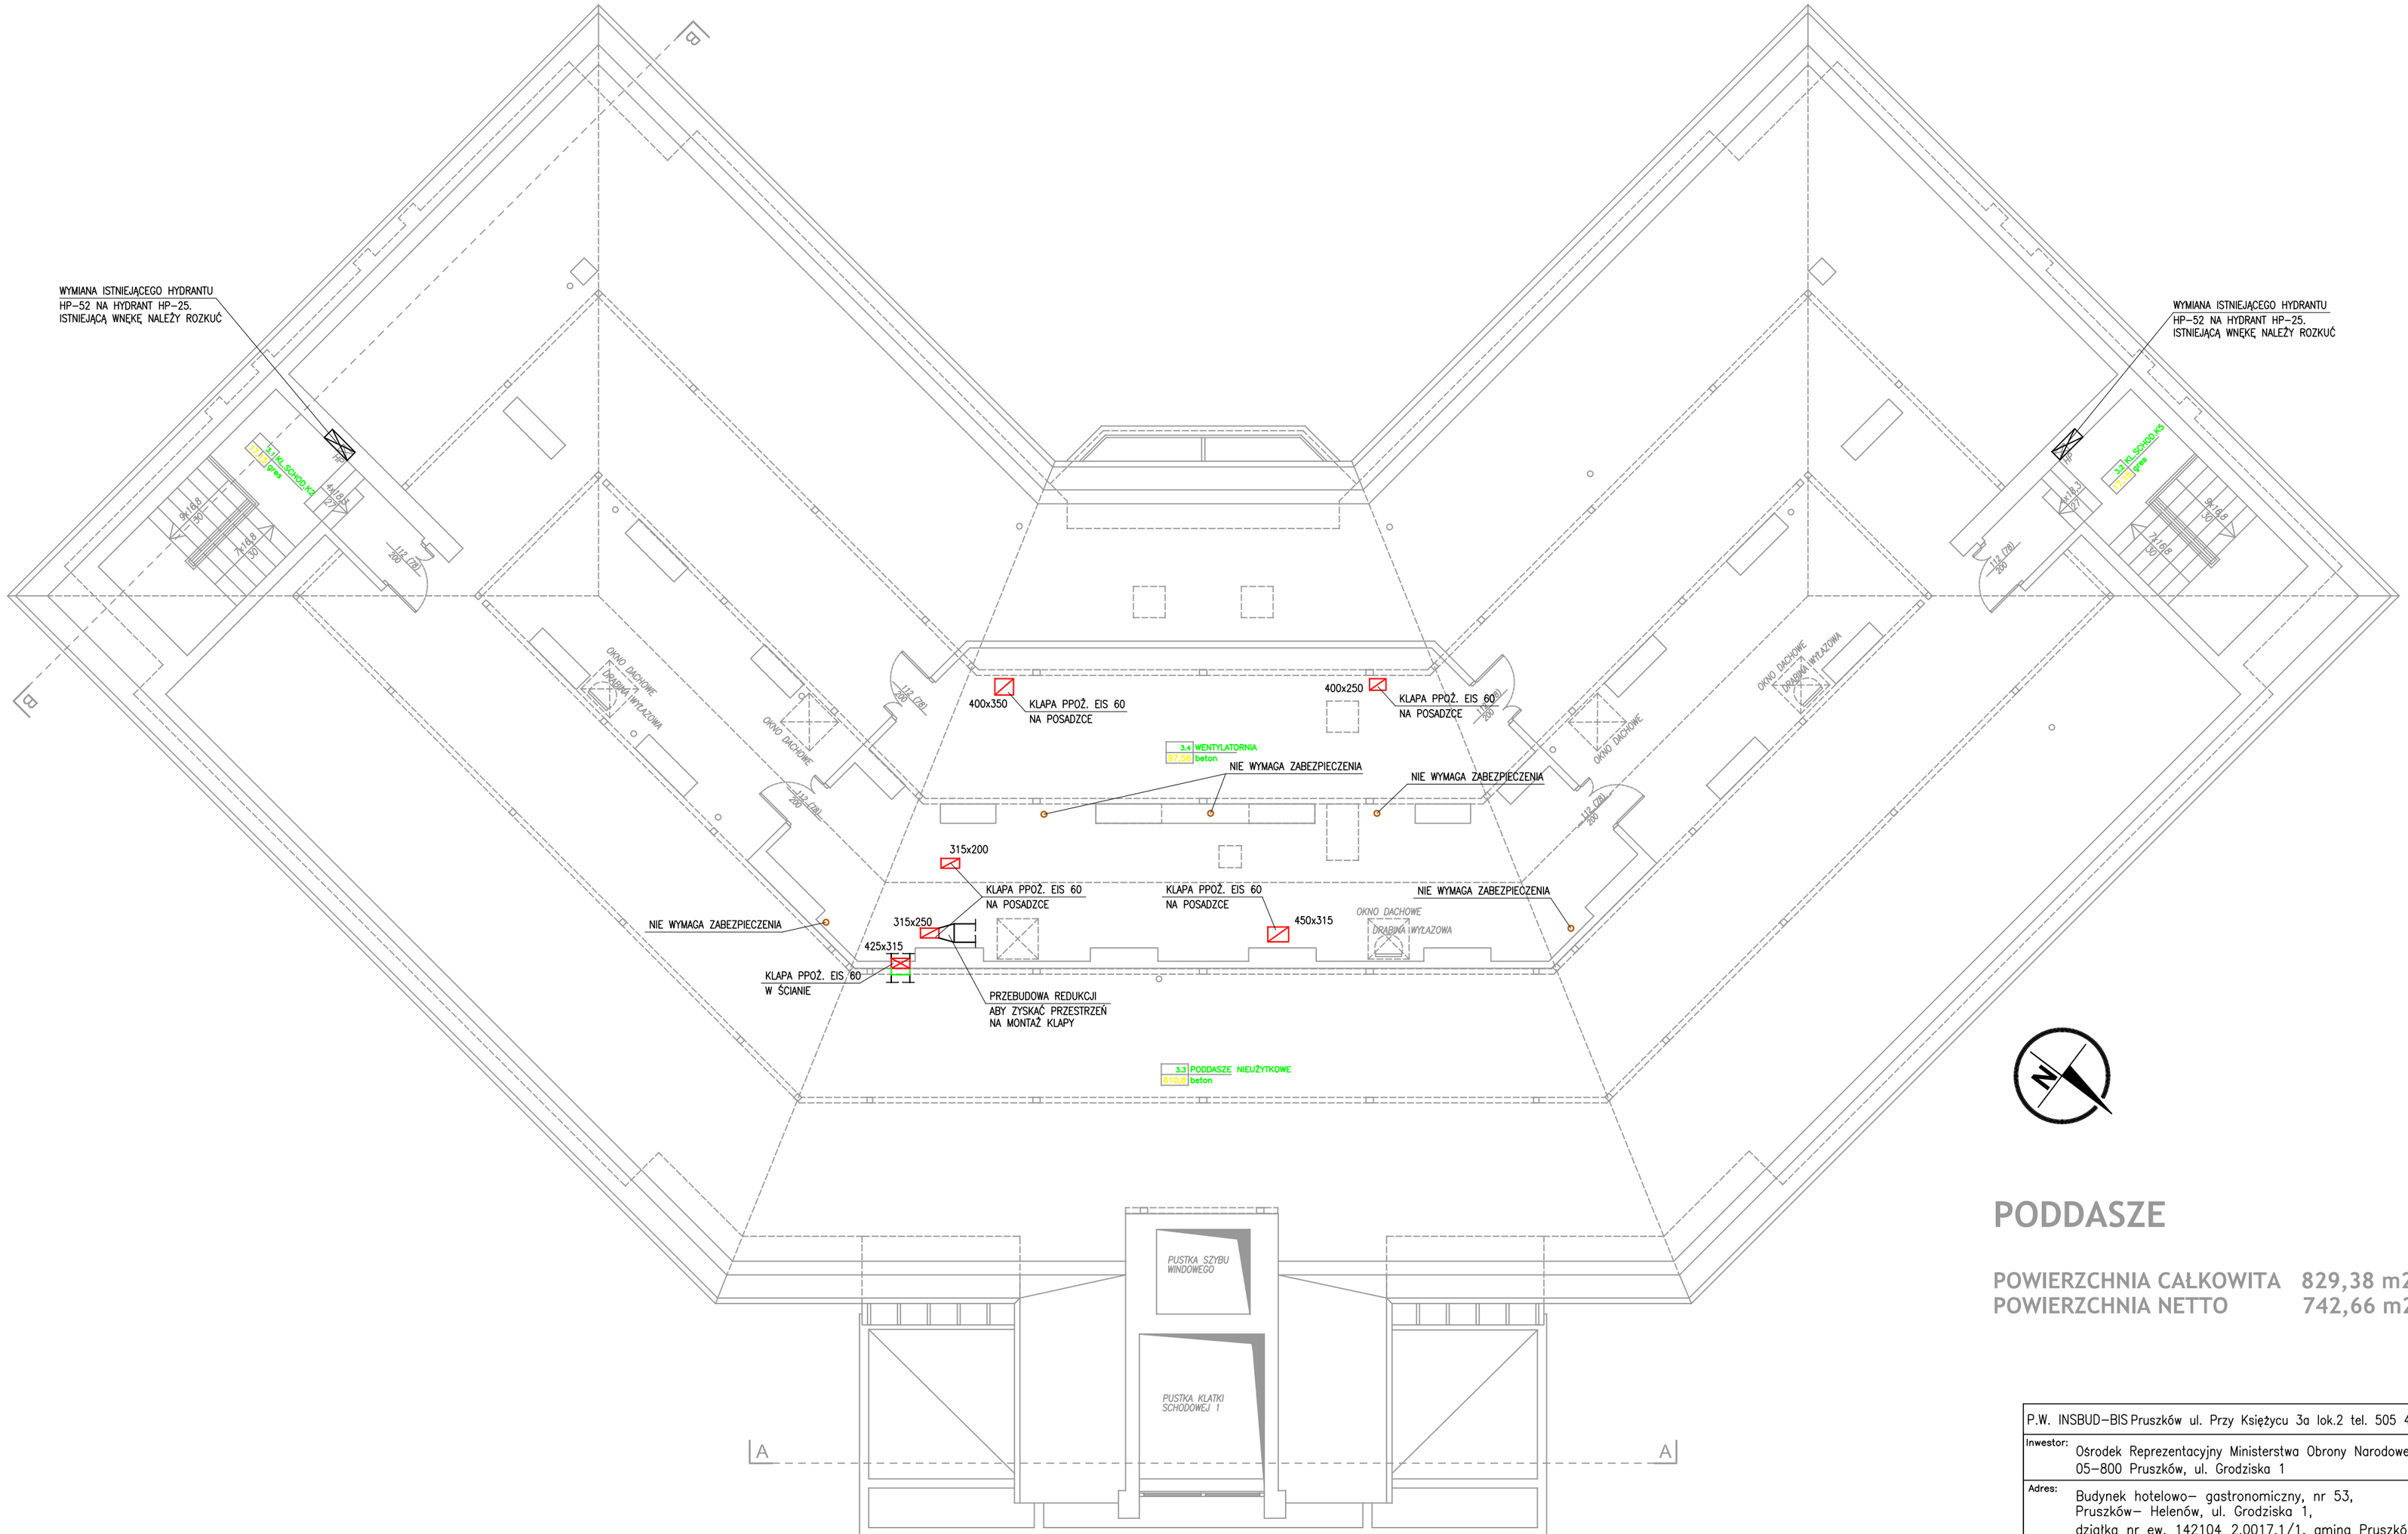

PODDASZE

POWIERZCHNIA CAŁKOWITA 829,38 m2
POWIERZCHNIA NETTO 742,66 m2

P.W. INSBUD–BIS Pruszków ul. Przy Księżycu 3a lok.2 tel. 505 429 816	
Inwestor: Ośrodek Reprezentacyjny Ministerstwa Obrony Narodowej 05–800 Pruszków, ul. Grodziska 1	
Adres: Budynek hotelowo– gastronomiczny, nr 53, Pruszków– Helenów, ul. Grodziska 1, działka nr ew. 142104_2.0017.1/1, gmina Pruszków	
Temat: Remont ogólnobudowlnany– budynek nr 53, zlokalizowany w Kompleksie Wojskowym 3513, na terenie Ośrodka Reprezentacyjnego MON.	Nr rys.: 4
Tytuł: Rzut poddasza budynku	Skala: 1:100
Opracowanie:	Data: grudzień 2024
Projektant: Krzysztof BYSTRZYCKI Wa–113/02	