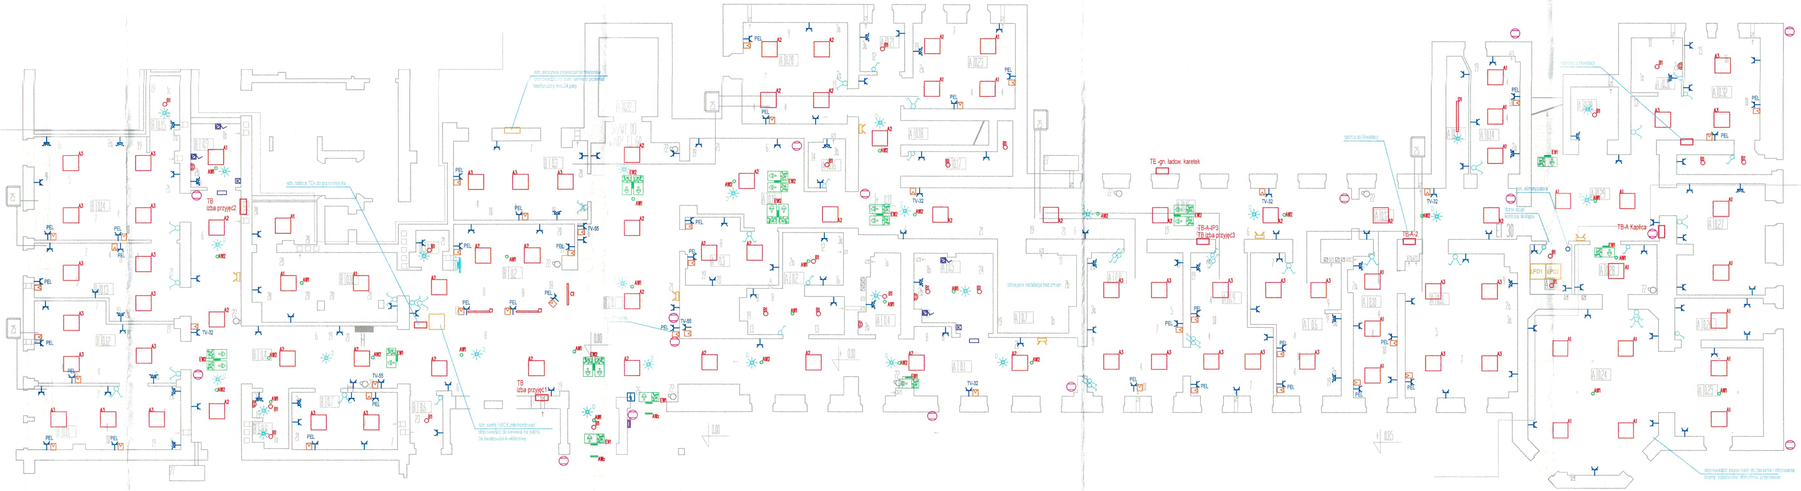


| SUTERENA SUTERENU "S" - ZESTAWIENIE POMIESZCZEŃ | | | | | |
|---|---|---|---|---|---|
| Lp. | Kl.wil. | Pomieszczenie | Kategoria | Powierzchnia | Kubatura |
| A_S_01 | S.01 | KLATKA SCHODOWA | pom.ogólne PCV | 7.60 m² | Pow. 7.60 m² |
| A_S_02 | S.02 | KOMUNIKACJA | pom.ogólne PCV | 11.70 m² | Pow. 11.70 m² |
| A_S_03 | S.03 | TECHNOLOGIA | pom.ogólne PCV | 11.70 m² | Pow. 11.70 m² |
| A_S_04 | S.04 | TECHNOLOGIA | pom.ogólne PCV | 11.70 m² | Pow. 11.70 m² |
| A_S_05 | S.05 | TECHNOLOGIA | pom.ogólne PCV | 11.70 m² | Pow. 11.70 m² |
|