


Początek zakresu prac dot. transportu pneumatycznego hala FGT

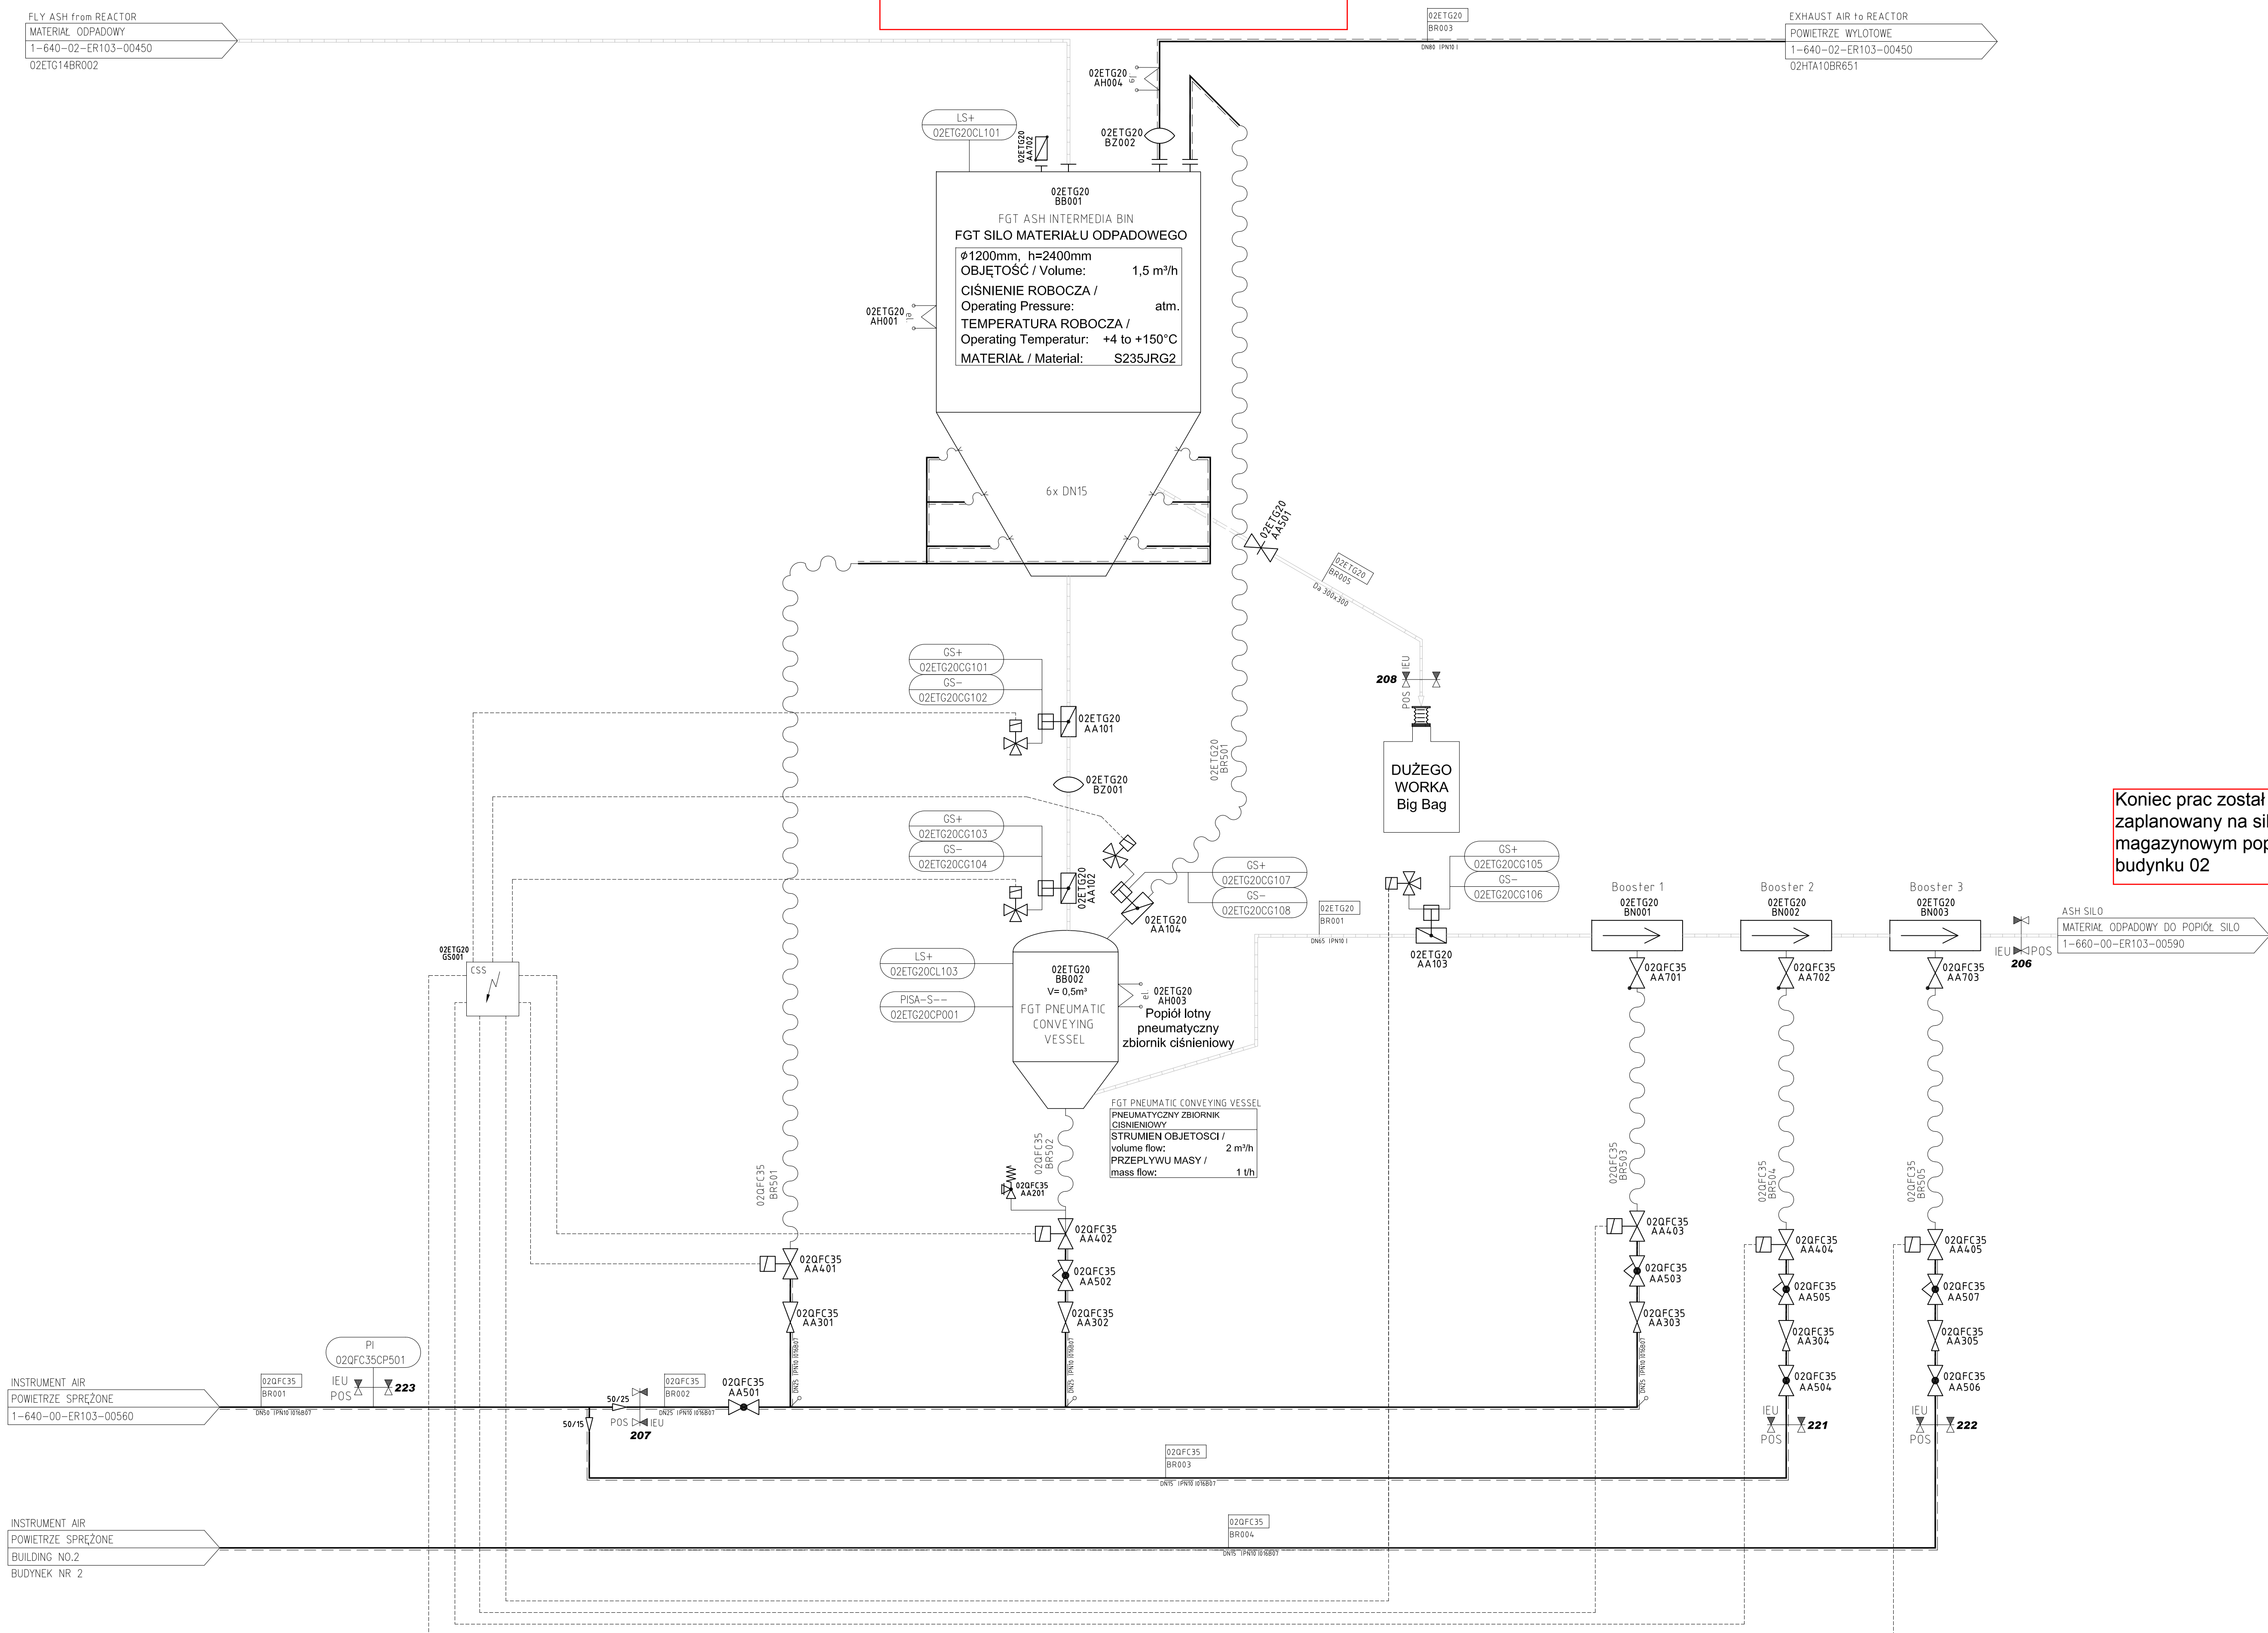

Koniec prac został zaplanowany na silosie magazynowym popiołu w budynku 02

[illegible]