


Rozdzielnica główna RG-podtynkowa IP30 IK08 II klasa ochronności

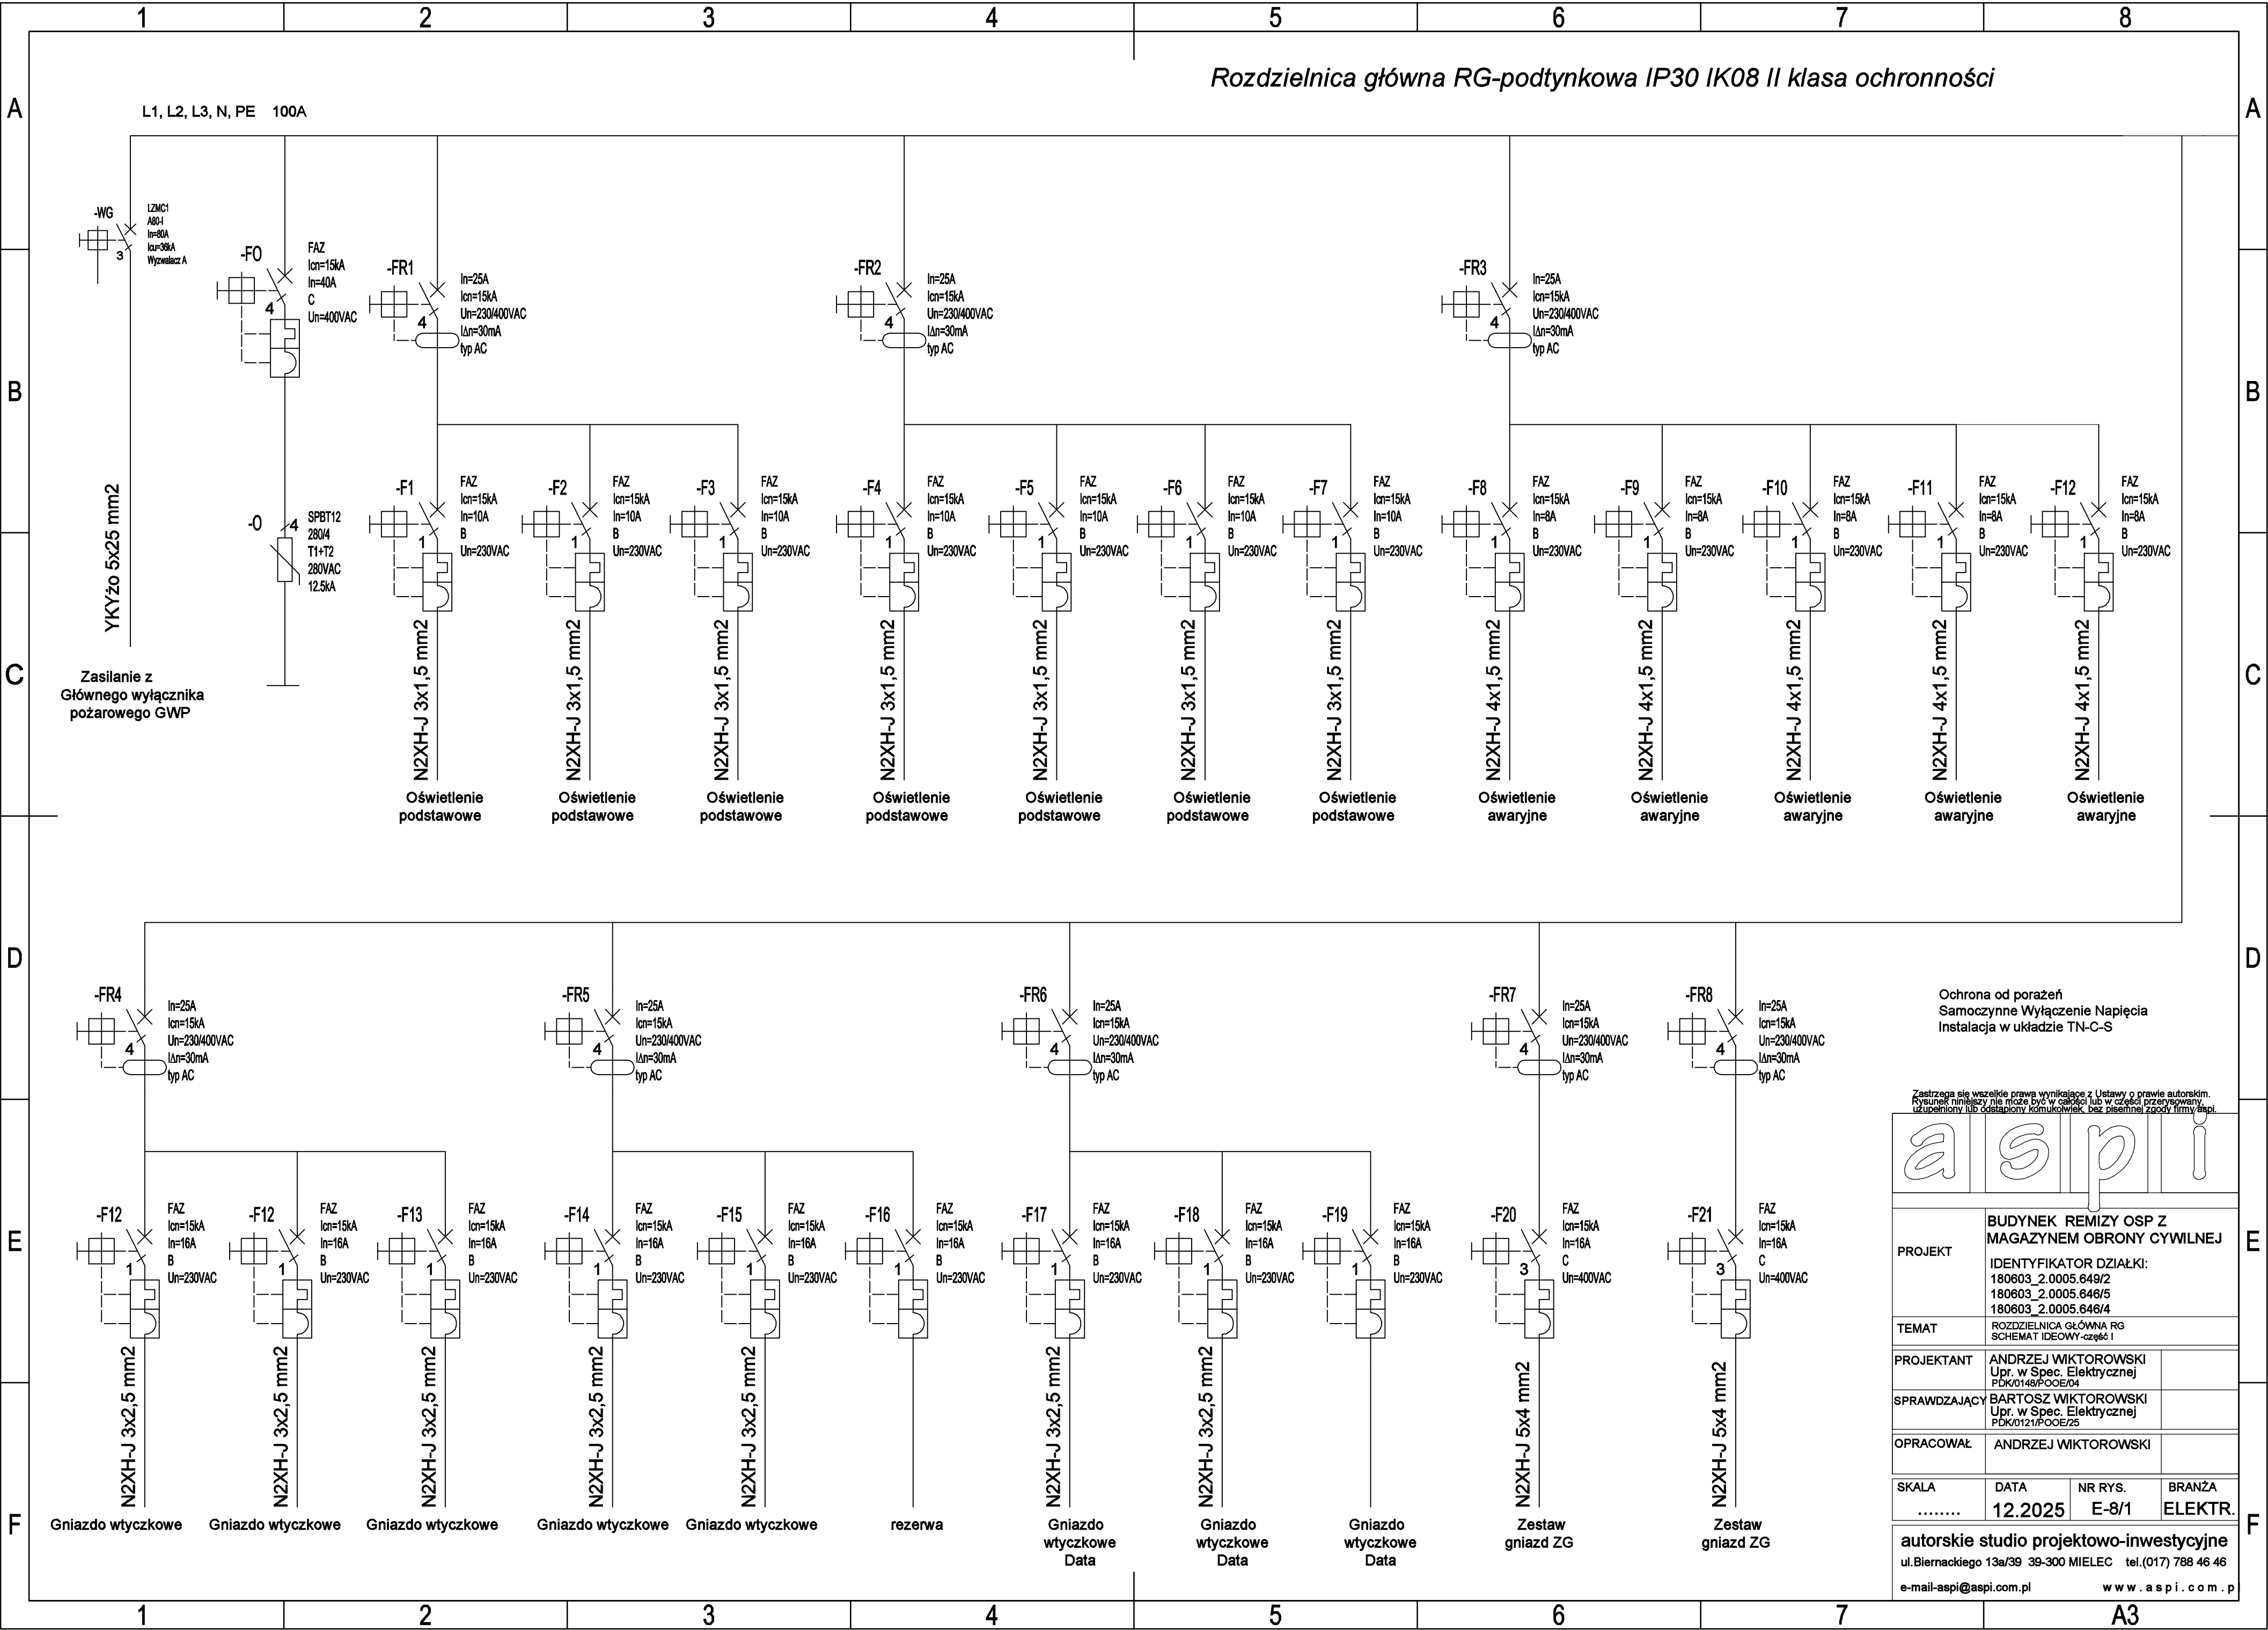

Ochrona od porażeń
Samoczynne Wyłączenie Napięcia
Instalacja w układzie TN-C-S

Zastrzegam wszelkie prawa wynikające z Ustawy o prawie autorskim.
Rysunek niniejszy nie może być w całości lub w części przesyłany,
reprodukcjonowany, kopiowany, rozpowszechniany, bez pisemnej zgody firmy aspi.

aspi

PROJEKT	BUDYNEK REMIZY OSP Z MAGAZYNEM OBRONY CYWILNEJ		
	IDENTYFIKATOR DZIAŁKI: 180603_2.0005.649/2 180603_2.0005.646/5 180603_2.0005.646/4		
TEMAT	ROZDZIELNICA GŁÓWNA RG SCHEMAT IDEOWY-część I		
PROJEKTANT	ANDRZEJ WIKTOROWSKI Upr. w Spec. Elektrycznej PBK0148/P00E/04		
SPRAWDZAJĄCY	BARTOSZ WIKTOROWSKI Upr. w Spec. Elektrycznej PBK0121/P00E/25		
OPRACOWAŁ	ANDRZEJ WIKTOROWSKI		
SKALA	DATA	NR RYS.	BRANŻA
.....	12.2025	E-8/1	ELEKTR.
autorskie studio projektowo-inwestycyjne			
ul.Biernackiego 13a/39 39-300 MIELEC tel.(017) 788 46 46			
e-mail-aspi@aspi.com.pl		www.aspi.com.pl	