



PARTER ZESTAWIENIE POWIERZCHNI

Nr	Nazwa	Powierzchnia
0.1	Garaż	226,6 m²
0.1A	Przedśionalek P.POŻ	6,22 m²
0.1B	Przedśionalek P.POŻ	2,27 m²
0.2	Wiatrolap	11,57 m²
0.3	Dyżurka	22,09 m²
0.4	Pomieszczenie socjalne	16,55 m²
0.5	Pralnia	15,69 m²
0.6	WC męski	5,28 m²
0.7	WC niepełnospr., damski	3,86 m²
0.8	Szatkna męska	22,05 m²
0.9	Łazienka męska	22,58 m²
0.10	Szatkna damska	6,61 m²
0.11	Łazienka damska	8,37 m²
0.12	Kotłownia	11,01 m²
0.13	Magazyn	4,41 m²
0.14	Wieża obserwacyjna	32,72 m²
0.15	Magazyn obrony cywilnej I	20,07 m²
0.16	Magazyn obrony cywilnej II	31,89 m²
0.17	Magazyn obrony cywilnej III	39,85 m²
ŁĄCZNIE		509,69 m²

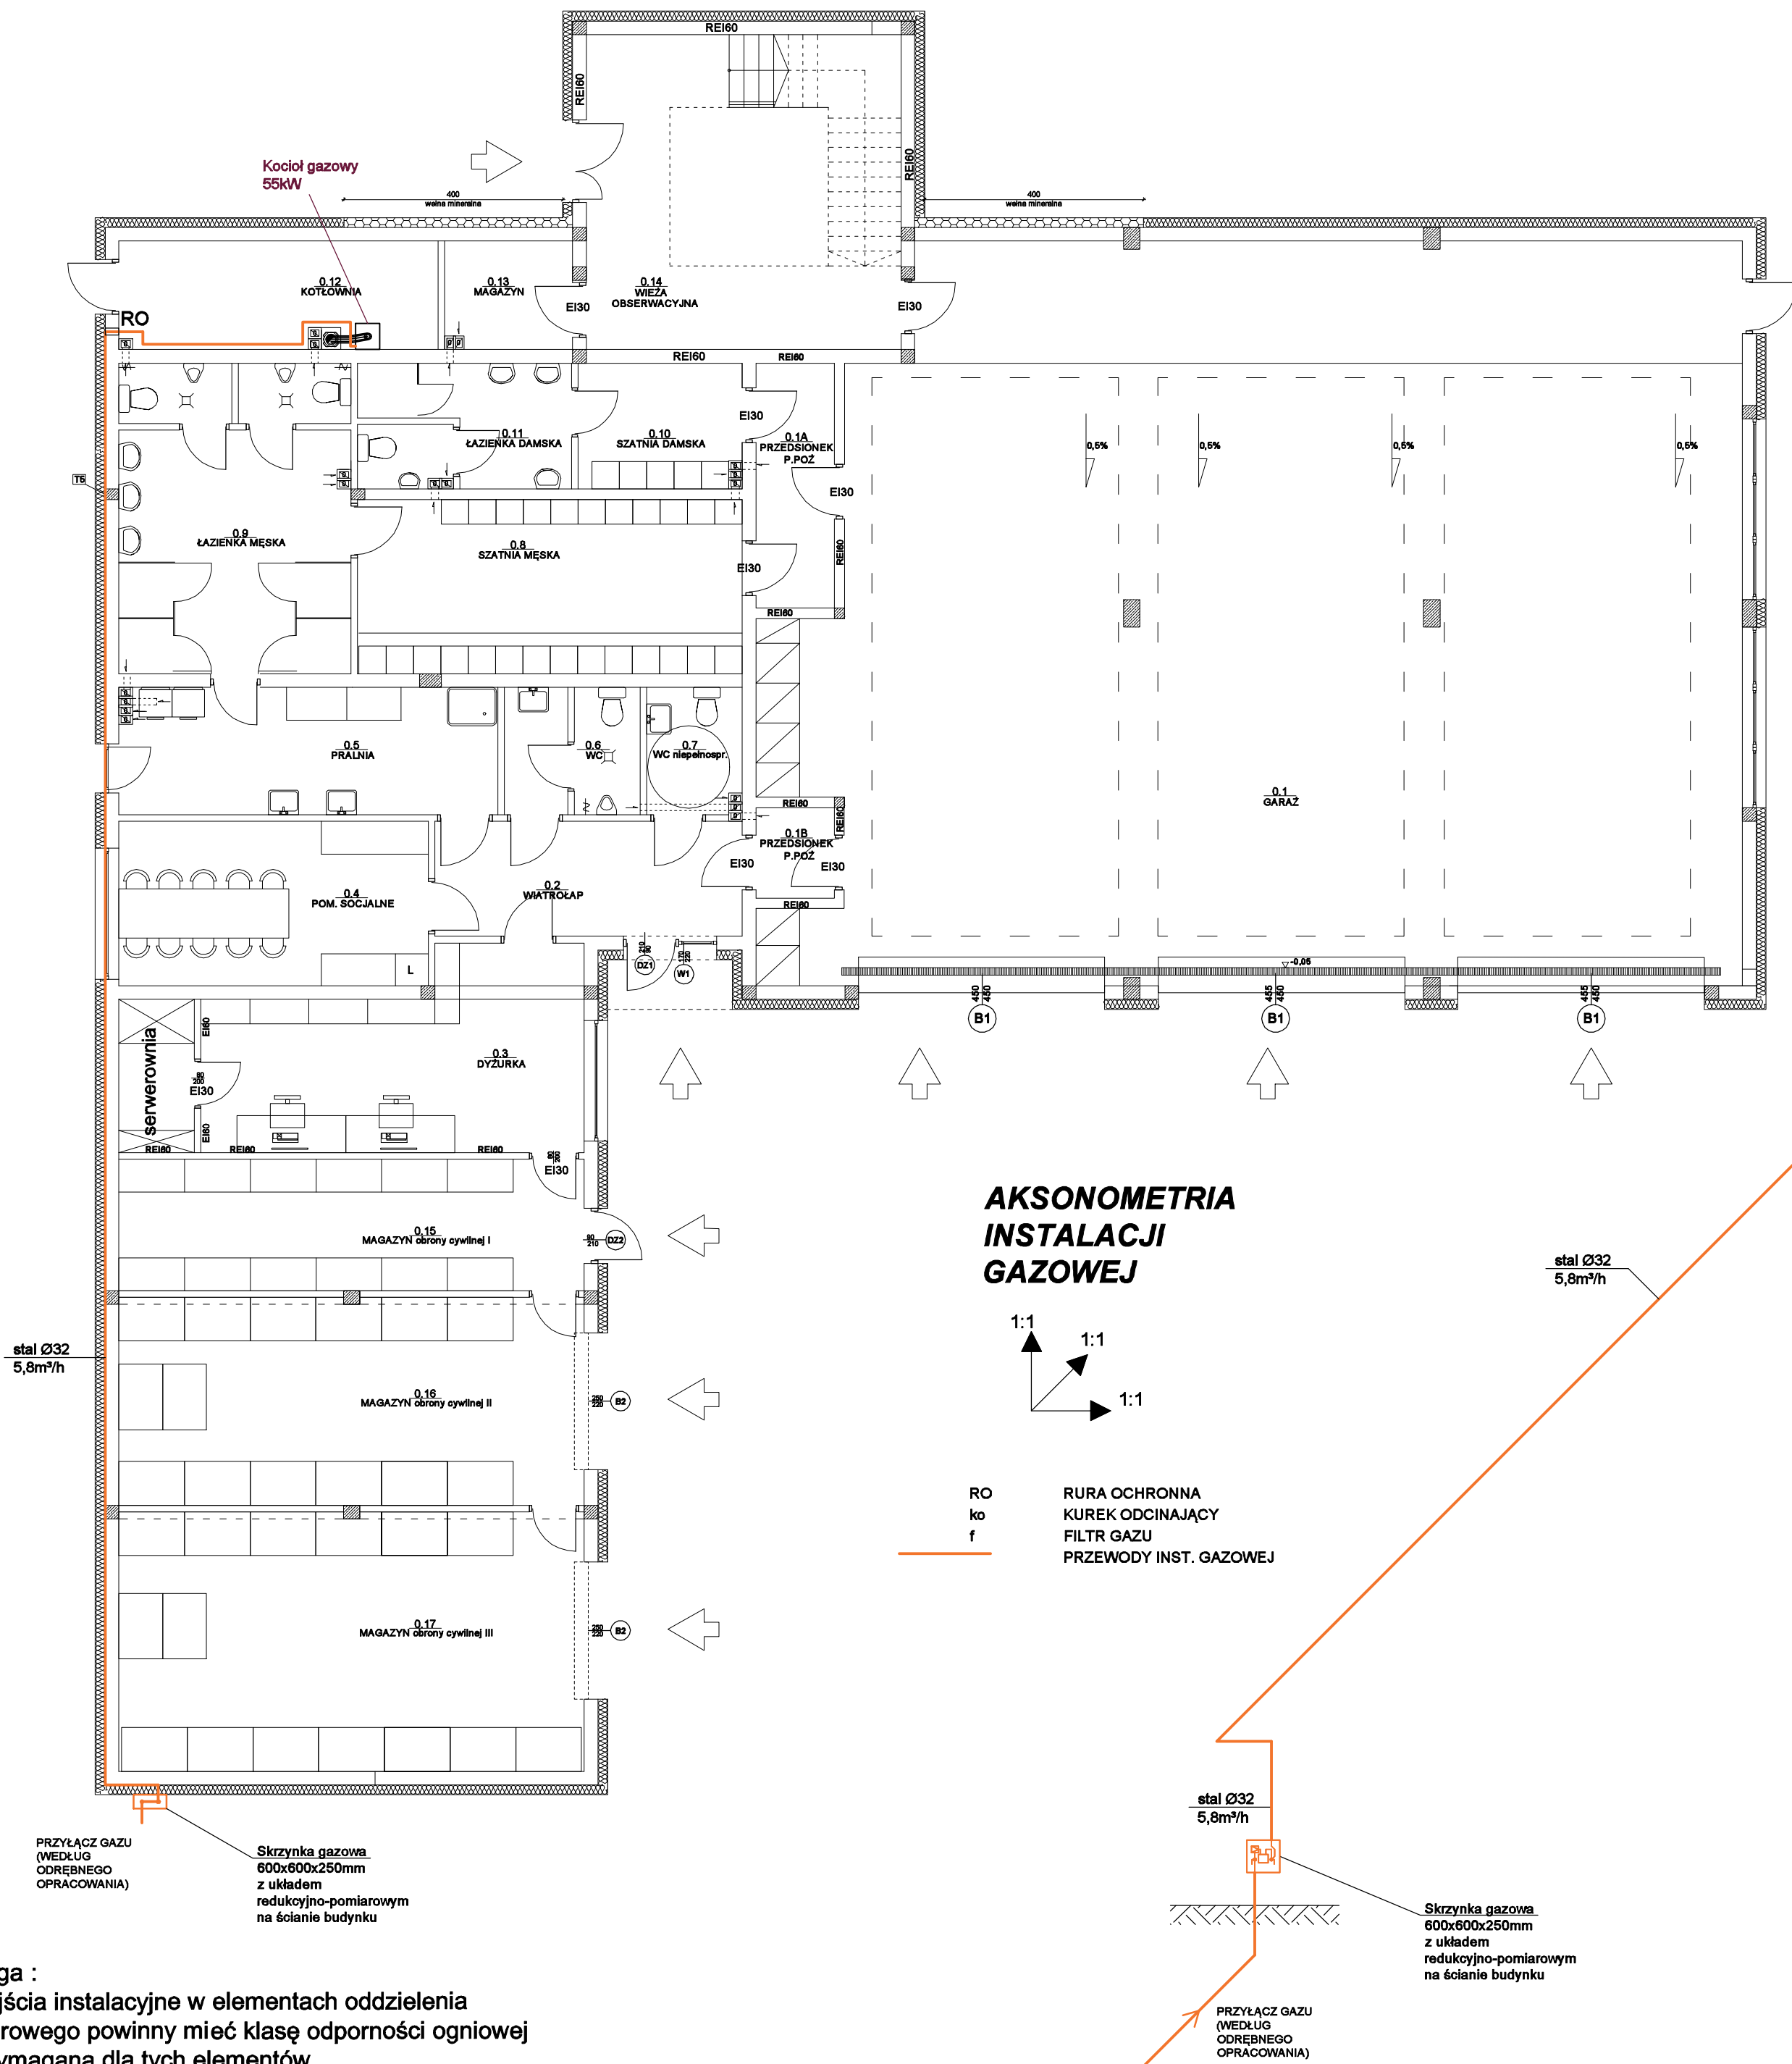

AKSONOMETRIA  
INSTALACJI  
GAZOWEJ

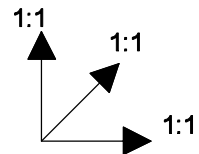

RO  
ko  
f

RURA OCHRONNA  
KUREK ODCINAJĄCY  
FILTR GAZU  
PRZEWODY INST. GAZOWEJ

stal Ø32  
5,8m²/h

Skrzynka gazowa  
600x600x250mm  
z układem  
redukcyjno-pomiarowym  
na ścianie budynku

PRZYŁĄCZ GAZU  
(WEDŁUG  
ODRĘBNEGO  
OPRACOWANIA)

Zastrzega się wszelkie prawa wynikające z Ustawy o prawie autorskim.  
Rysunek niniejszy nie może być w całości lub w części przerysowany,  
uzupełniony lub odtworzony komputernie, bez pisemnej zgody firmy aspi.

aspi			
PROJEKT	BUDYNEK REMIZY OSP Z MAGAZYNEM OBRONY CYWILNEJ		
	IDENTYFIKATOR DZIAŁKI EWIDENCYJNEJ 180603_2.0005.649/2 180603_2.0005.646/5 180603_2.0005.646/7		
TEMAT	INSTALACJA GAZOWA		
PROJEKTANT	EWA WIĄCEK	15/99	
SPRAWDZAJĄCY	BOGDAN ŁUKASZEK	44/96	
OPRACOWAŁ	TOMASZ KUŚNIERZ		<i>Tomasz Kuśnierz</i>
SKALA	DATA	NR RYS.	BRANŻA
1:100	12.2025	IG-02	INST.

autorskie studio projektowo-inwestycyjne  
ul.Biernackiego 13a/39 39-300 MIELEC tel. (017) 788 46 46  
e-mail-aspi@aspi.com.pl www.aspi.com.pl

Uwaga :  
Przejścia instalacyjne w elementach oddzielenia  
pożarowego powinny mieć klasę odporności ogniowej  
EI wymaganą dla tych elementów.