


RZUT PODDASZA
SKALA 1:100

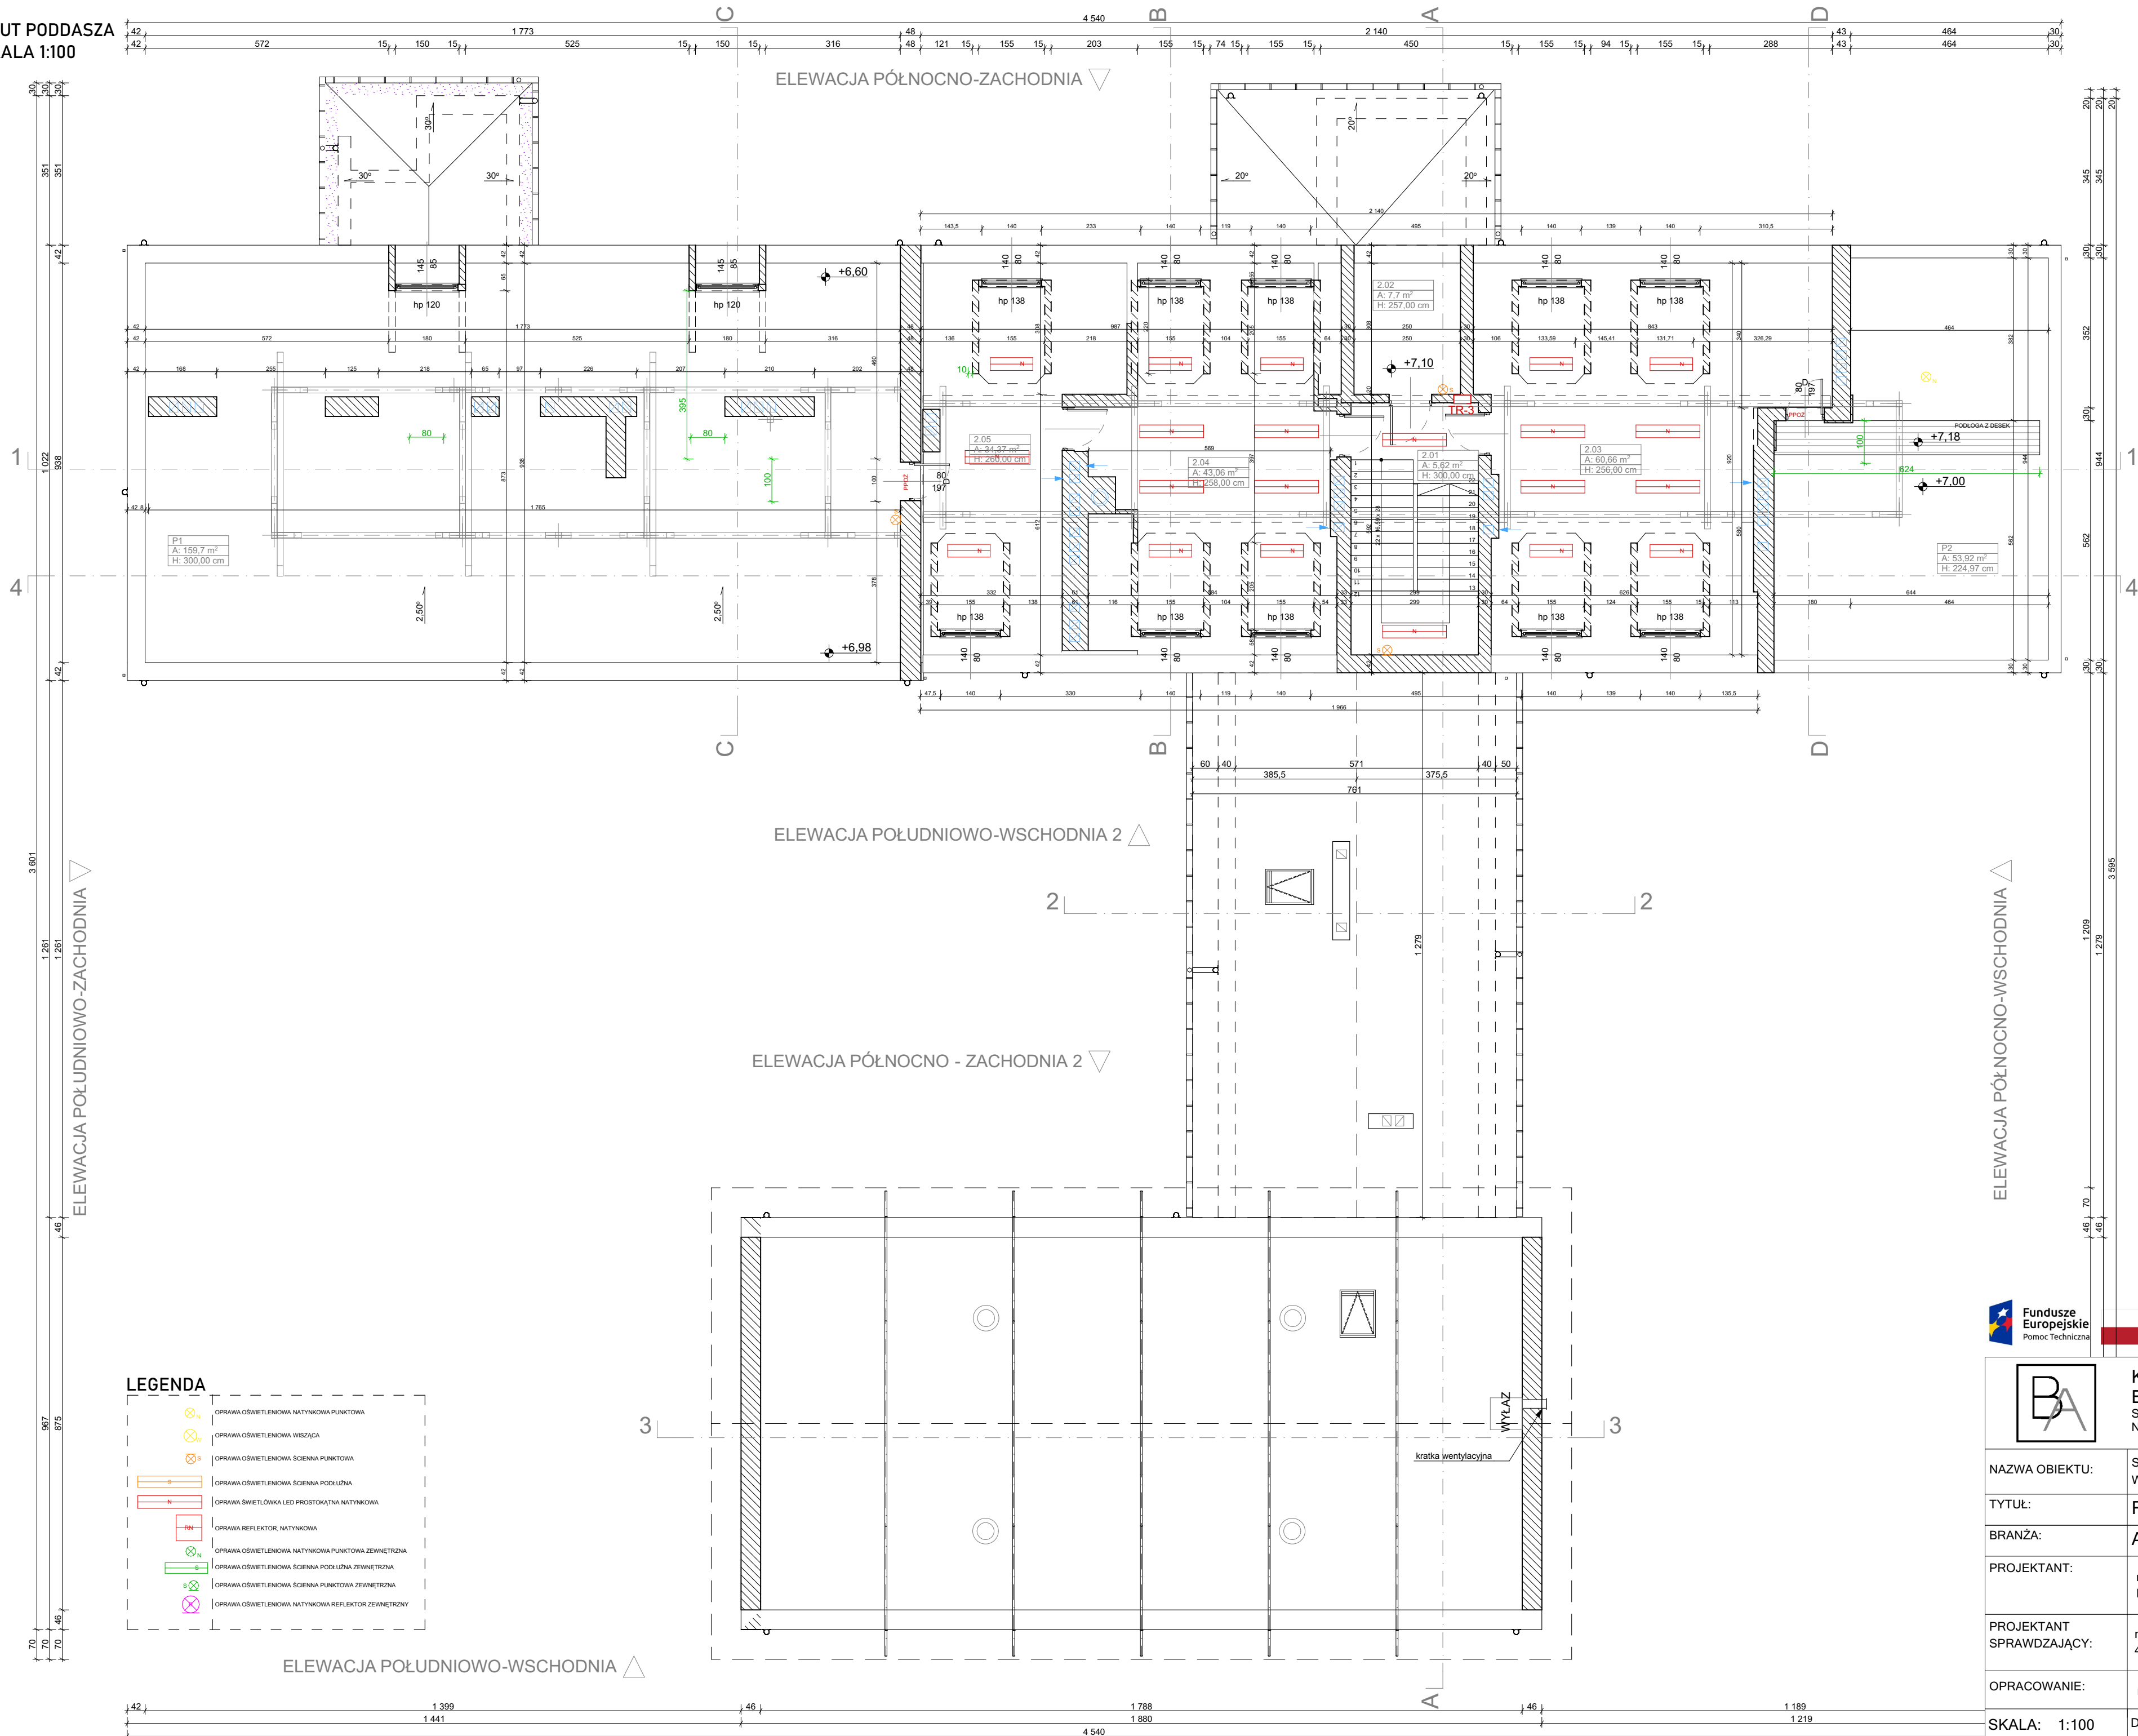

Kondygnacja	Nr	Nazwa pomieszczenia	Powierzchnia
Poziom 0			
	0.01	WIATROLAP	9,00
	0.02	KORYTARZ	65,22
	0.03	POKÓJ NAUCZYCIELSKI	14,11
	0.04	ŚWIETLICA	35,66
	0.05	KUCHNIA	27,40
	0.06	ZAPLECZE KUCHNI	6,40
	0.07	SZATNIA	15,59
	0.08	KOTŁOWNIA	10,60
	0.09	GABINET PIELEGNIARKI	4,78
	0.10	WC PERSONELU	2,67
	0.11	PRZEDSIÓNEK TOALET	5,40
	0.12	TOALETY	9,30
	0.13	SALA LEKCYJNA	37,39
	0.14	SALA LEKCYJNA	36,02
	0.15	SALA LEKCYJNA	24,57
	0.16	SCHOWEK	3,12
	0.17	KORYTARZ	48,19
	0.18	SZATNIA	5,94
	0.19	WIATROLAP	2,28
	0.20	KLATKA SCHODOWA	1,10
	0.21	KORYTARZ	8,20
	0.22	SCHOWEK	5,70
	0.23	SCHOWEK	4,63
	0.24	POM. GOSPODARCZE	6,82
	0.25	NATRYSKI	4,60
	0.26	WC	3,04
	0.27	WC	3,11
	0.28	NATRYSKI	4,88
	0.29	SZATNIA	12,10
	0.30	POM. TRENERÓW	10,06
	0.31	KORYTARZ	18,56
	0.32	SALA GIMNASTYCZNA	156,45
			602,93 m ²
Piętro			
	1.01	KLATKA SCHODOWA	2,42
	1.02	KORYTARZ	63,63
	1.03	POKÓJ NAUCZYCIELSKI	13,58
	1.04	SALA LEKCYJNA	35,62
	1.05	SALA LEKCYJNA	35,82
	1.06	DYREKTOR	16,17
	1.07	SEKRETARIAT	16,58
	1.08	WC PERSONELU	2,74
	1.09	PRZEDSIÓNEK TOALET	5,57
	1.10	TOALETY	9,32
	1.11	SALA LEKCYJNA	37,56
	1.12	SALA LEKCYJNA	36,24
	1.13	SALA LEKCYJNA	24,68
	1.14	KORYTARZ	45,99
			345,92 m ²
Poddasze			
	2.01	KLATKA SCHODOWA	5,62
	2.02	ARCHIWUM	7,70
	2.03	PRACOWNIA KOMPUTEROWA	60,66
	2.04	PRACOWNIA MUZYCZNA	43,06
	2.05	BIBLIOTEKA	34,37
			151,41 m ²
			1 100,26 m²



Rzeczpospolita Polska **Unia Europejska**
Fundusz Spójności



Karol Bulanda
BULANDA Architekci
Słupnice 859, 34-615 Słupnice
NIP: 7372076061, REGON: 364054175

NAZWA OBIEKTU:	SZKOŁA PODSTAWOWA NR 9 W JAROSŁAWIU
----------------	--

TYTUŁ:	RZUT PODDASZA
--------	---------------

BRANŽA:	ARCHITEKTURA
---------	--------------

PROJEKTANT: mgr inż. arch. Karol Bulanda
MPOIA/027/2017

PROJEKTANT	mgr inż. arch. Dariusz Sedyw
SPRAWDZAJĄCY:	438/2001

OPRACOWANIE: mgr inż. arch. Magdalena Trąd

SKALA: 1:100	DATA: 03.2023	NR RYS.: AI.03
--------------	---------------	----------------