


RZUT WIĘŻBY
SKALA 1:100

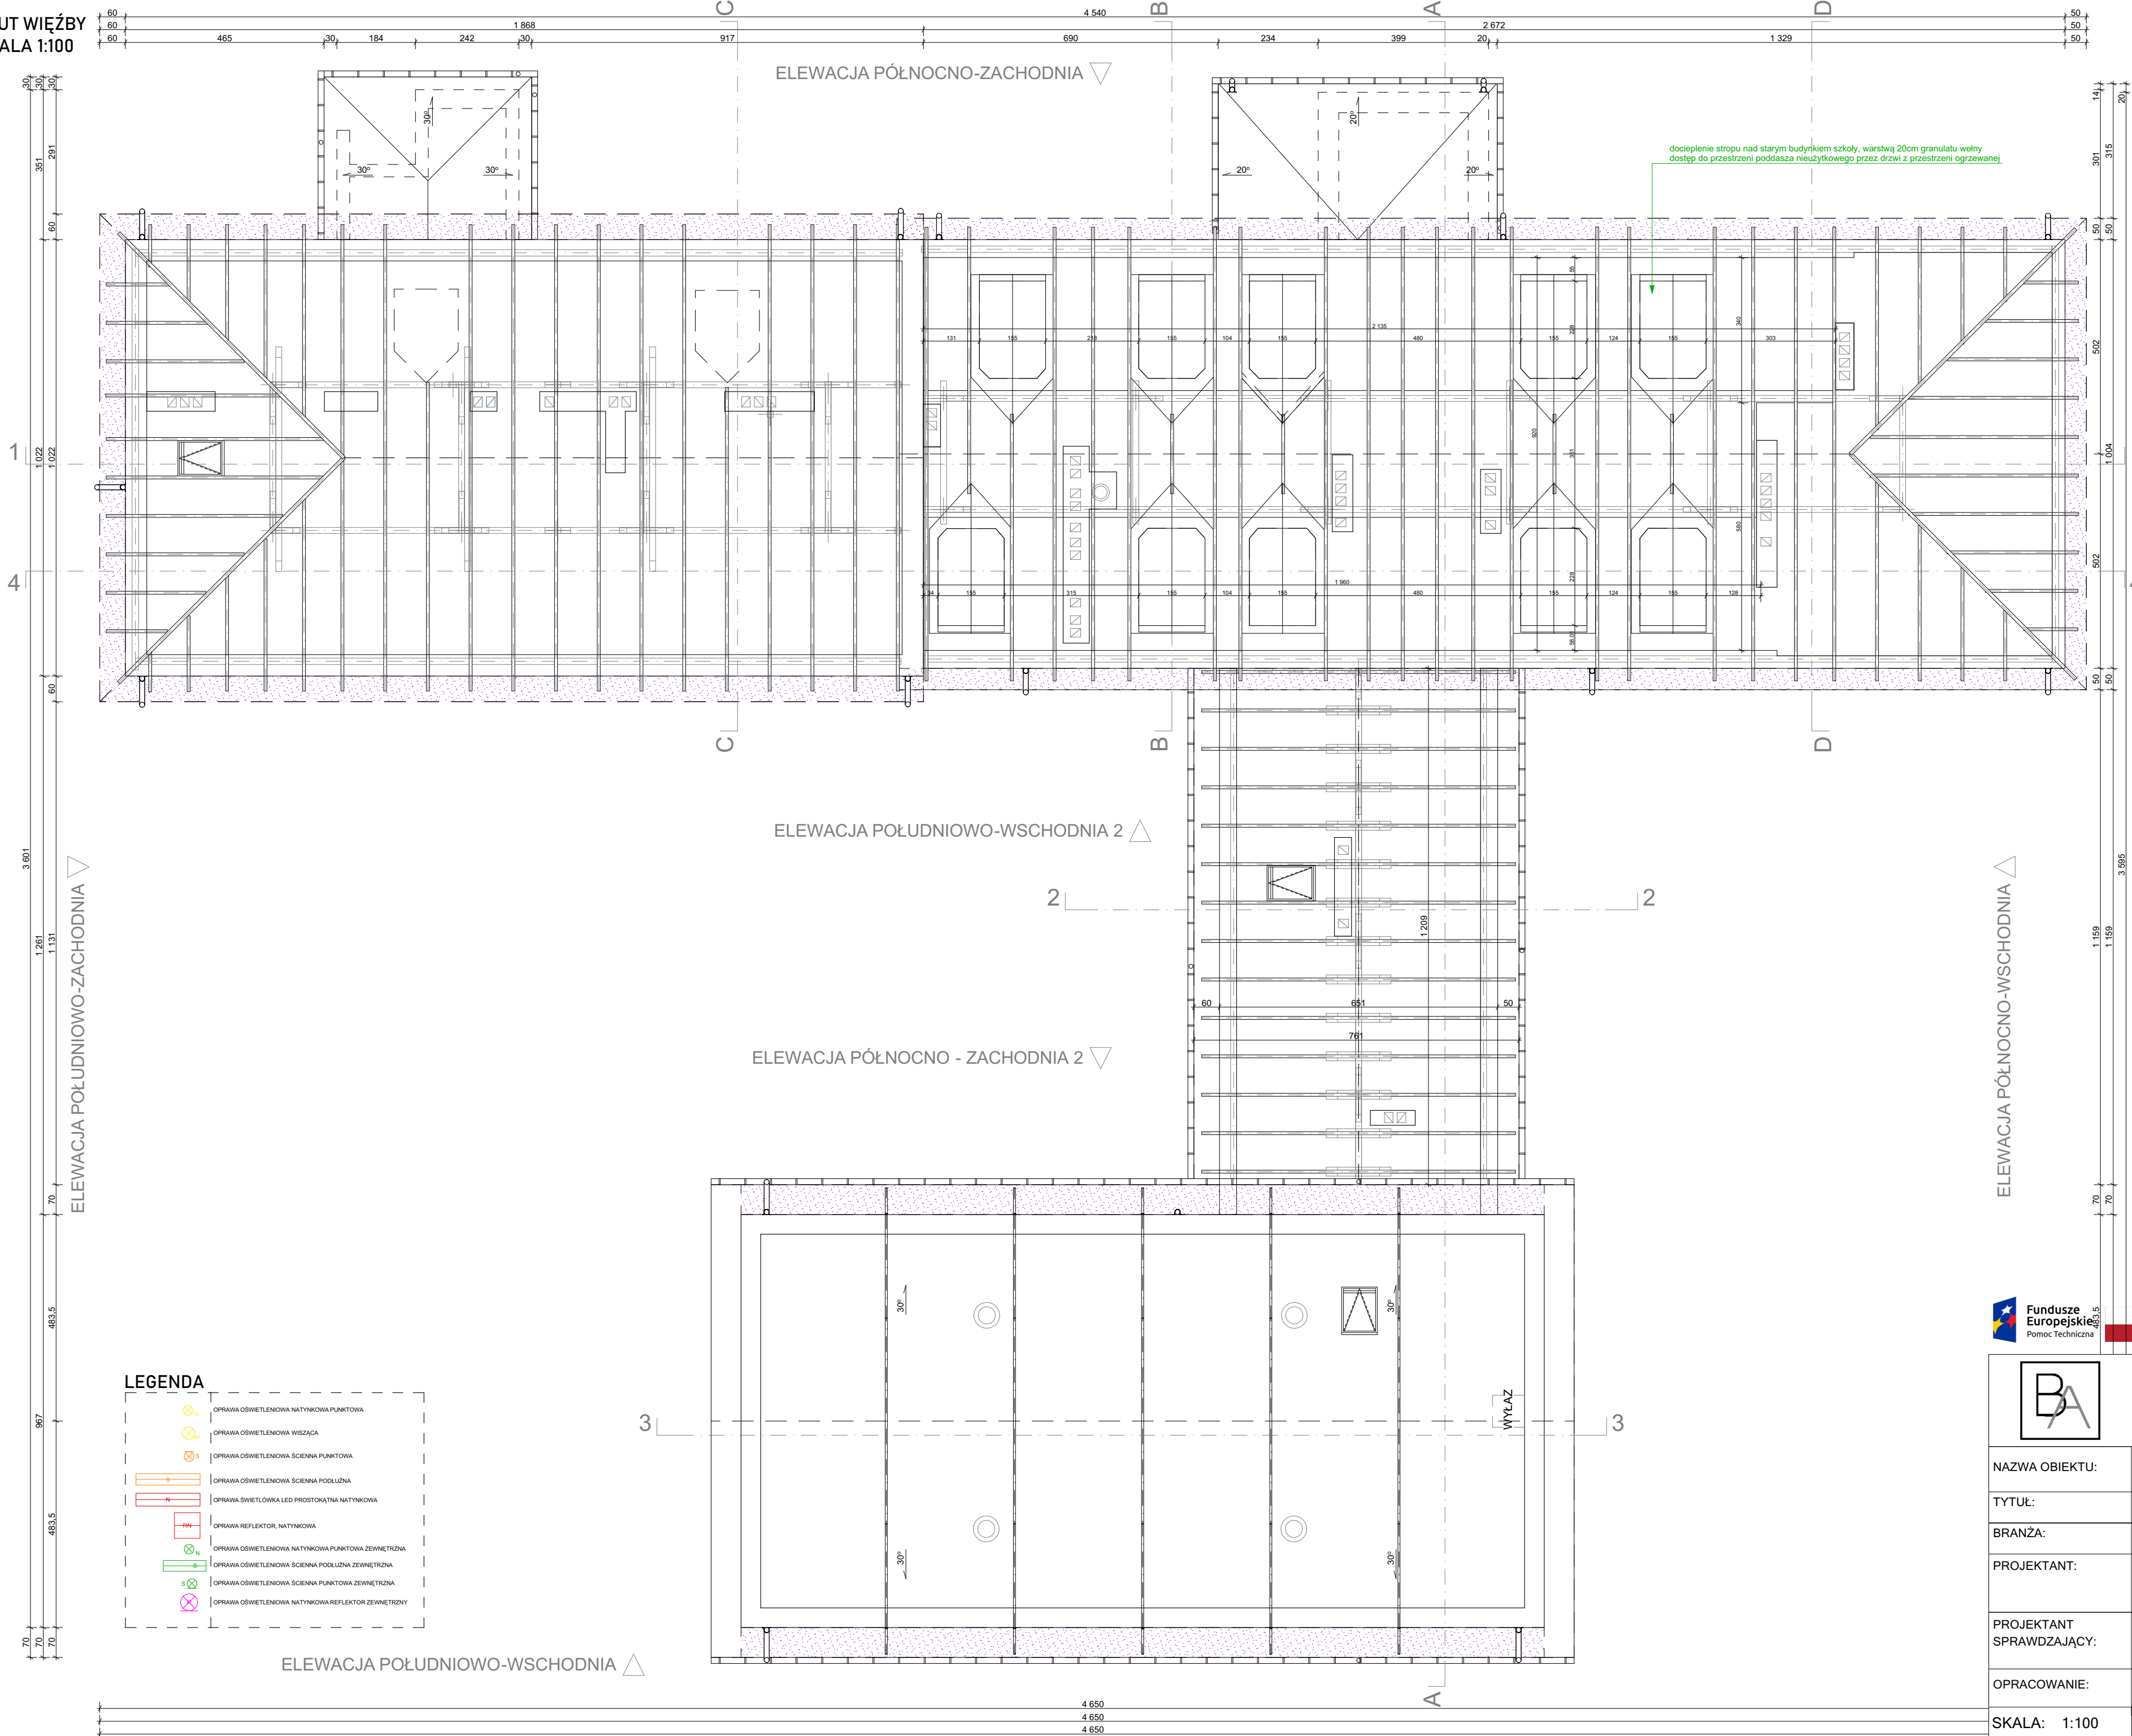

Karol Bulanda
BULANDA Architekci
Słupnice 859, 34-615 Słupnice
NIP: 7372076061, REGON: 364054175

NAZWA OBIEKTU:	SZKOŁA PODSTAWOWA NR 9 W JAROSŁAWIU		
TYTUŁ:	RZUT WIĘŻBY		
BRANŻA:	ARCHITEKTURA		
PROJEKTANT:	mgr inż. arch. Karol Bulanda MPOIA/027/2017		
PROJEKTANT SPRAWDZAJĄCY:	mgr inż. arch. Dariusz Sediwy 438/2001		
OPRACOWANIE:	mgr inż. arch. Magdalena Trąd		
SKALA: 1:100	DATA: 03.2023	NR RYS.:	AI.04