






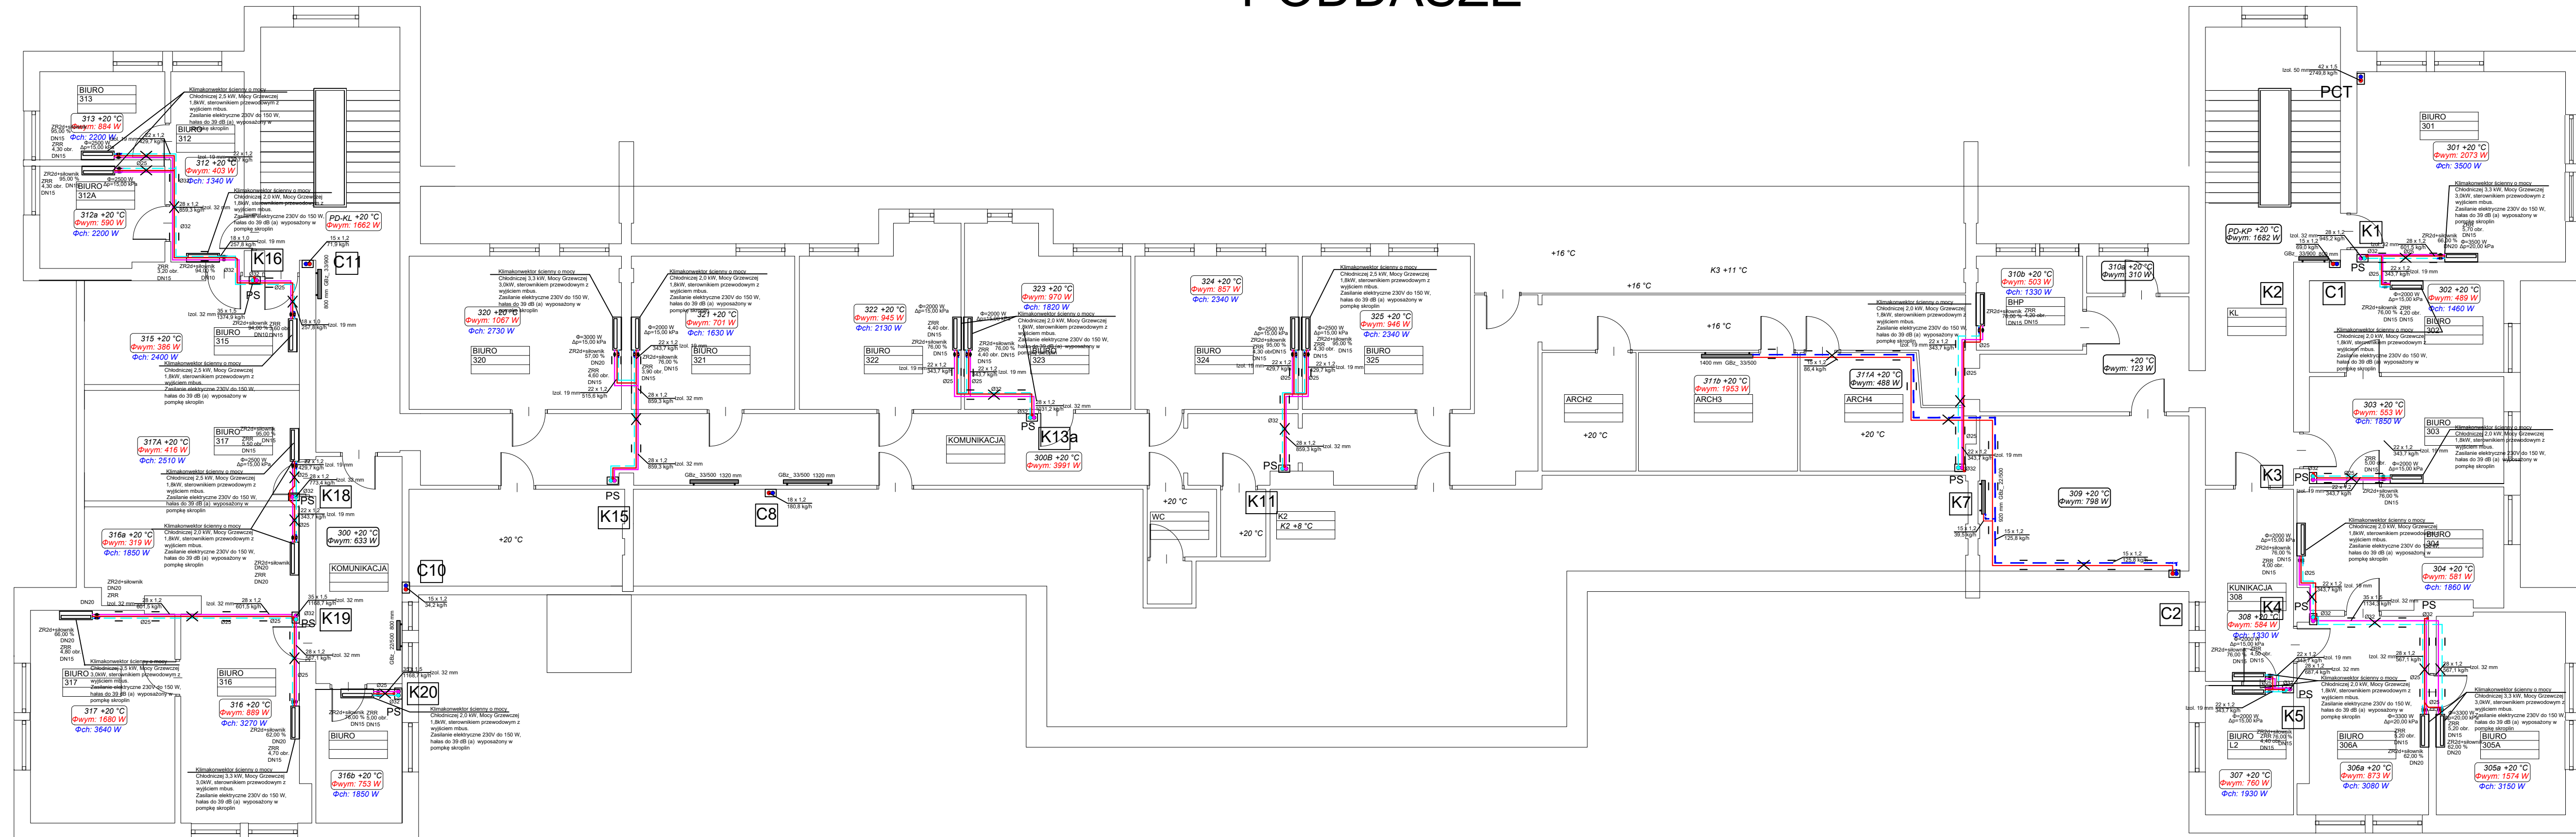

PODDASZE



Legenda

- | | |
|---|---|
| | Zasilanie centralnego ogrzewania prowadzone pod stropem |
|  | Powrót centralnego ogrzewania prowadzone pod stropem |
|  | Zasilanie centralnego ogrzewania prowadzone przy podłodze |
| | Powrót centralnego ogrzewania prowadzone przy podłodze |
|  | Zasilanie Klimakorektry prowadzone pod stropem |
| | Powrót Klimakorektry prowadzone pod stropem |

- | Rura ze skropinami PP | |
|---|---|
|  | Zawór termostatyczny z głowicą |
|  | Zawór powrotny grzejnikowy
z możliwością spuszczenia zładu |
|  | Automatyczny odpowietrznik z zaworem |

GRZEJNIK PŁYTOWY BOCZNE ZASILANY DOBRANY
DLA NISKIEGO PARAMETRU 55/40
KLIMAKONWEKTOR ŚCIENNY
STEROWNIKIEM PRZEWODOWYM Z
WYJŚCIEM MBUS.
ZASILANIE ELEKTRYCZNE 230V DO 150 W,
hałas do 39 dB (a) wyposażony w pompkę
skroplin

128 + 20 °C

Temp. grzanie

$\Phi_{wym}: 2122 \text{ W}$

Zapotrzebowanie na ciepło

$\Phi_{ch}: 3300 \text{ W}$

Zapotrzebowanie na chłód

inwestor	Powiat Głogowski ul. Gen. Wł. Sikorskiego 21, 67 – 200 Głogów
główny projektant	Pracownia Architektoniczna EXIGO Marek Kozielec, ul. Kołtątką 26 / 9, 24-100 Puławę e-mail: exigo.architekt@gmail.com
projekt	Przebudowa i remont budynku, montaż instalacji fotowoltaicznej, ogdromowej, wentylacji, wymiana instalacji CO w ramach zadania inwestycyjnego pn. „Termomodernizacja budynku Starostwa Powiatowego w Głogowie”
status	PROJEKT TECHNICZNY BRANŻA SANITARNA
adres	ul. Gen. Wł. Sikorskiego 21, 67 – 200 Głogów dz. nr 61, obr. 4 Chrobrzy, jedn. ewid. miasta Głogów, ident. 020301_1.0004.61 dz. nr 63/3, obr. 4 Chrobrzy, jedn. ewid. miasta Głogów, ident. 020301_1.0004.63/3
projektant	mgr inż. Severyn Urbański specjalność instalacyjna SL.GBz/3676/POOS11
opracował	mgr inż. Adrian Zasada specjalność instalacyjna SL.GBz/9700/PWBS/21
	podpis

20.8.2025		1:100	
rysunek	RZUT PODDASZA CENTRALNE OGRZEWANIE/CHŁODZENIE	skala	IS C5