



Mapa zasadnicza  
Skala 1:1000  
Województwo łódzkie  
Powiat: miasto Łódź  
Jednostka ewid.: 106102\_9 - ŁÓDŹ-BALUTY  
Obręb: 0049 - B-49

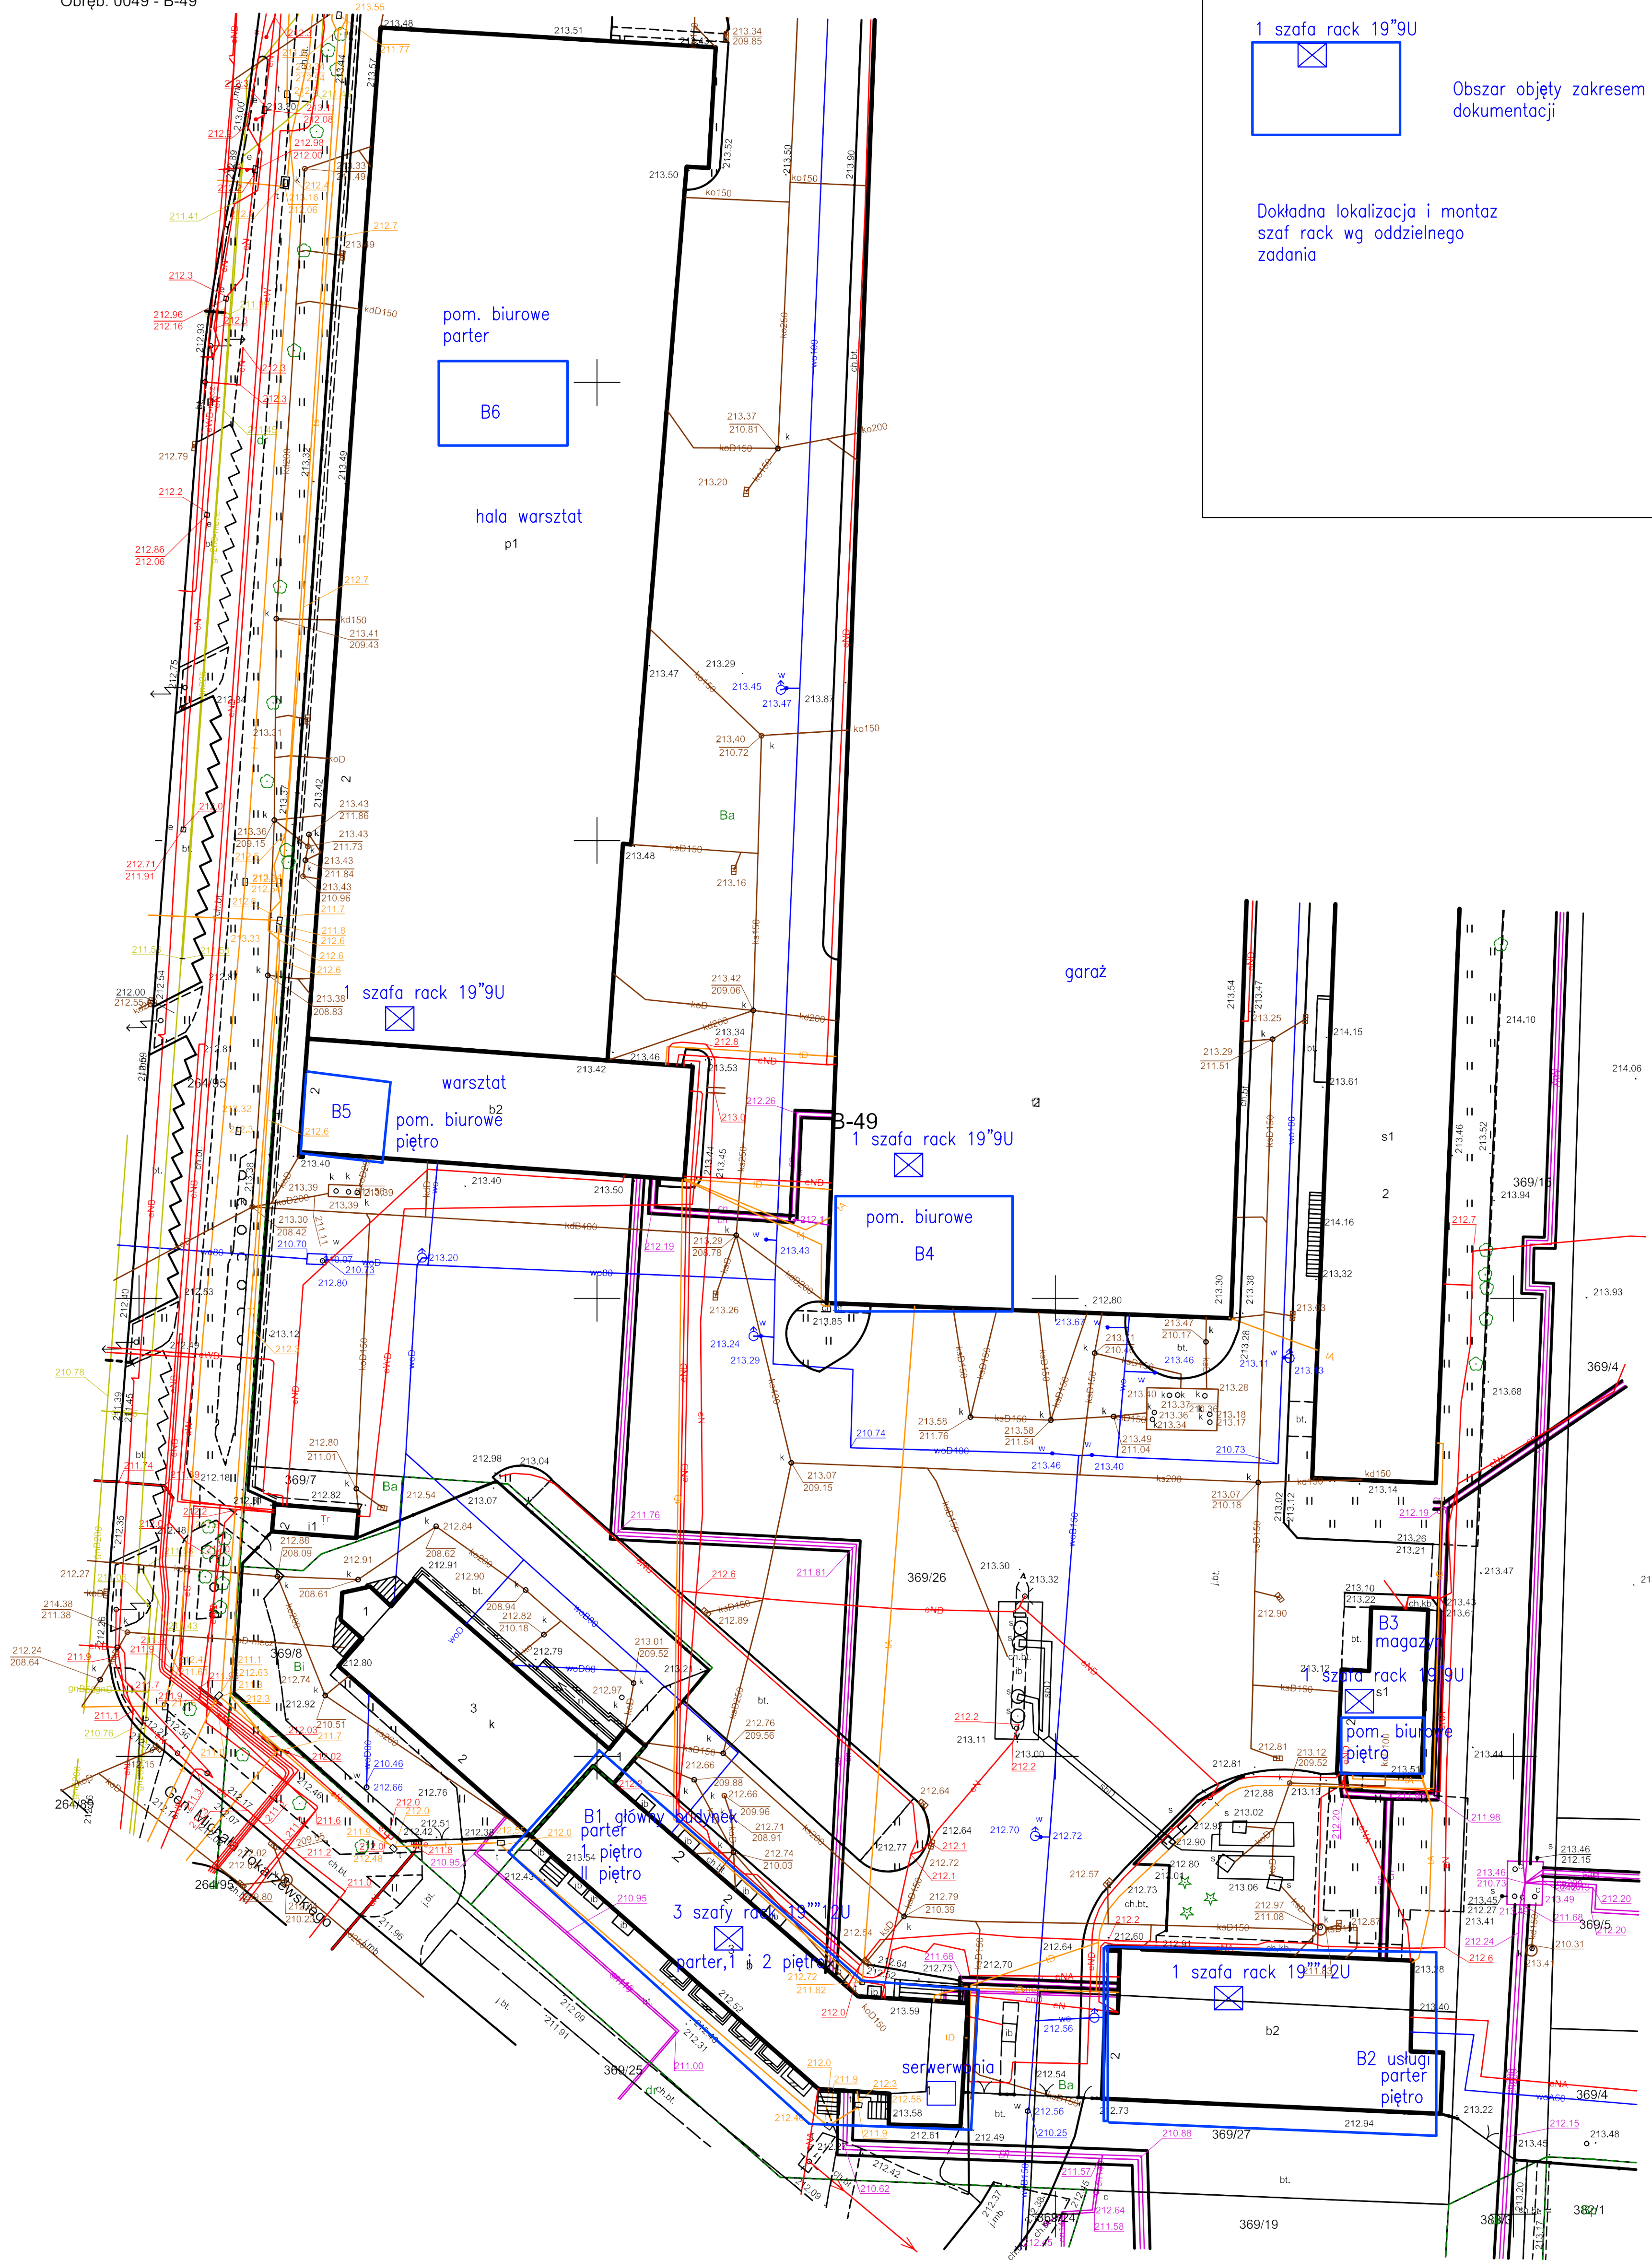

1 szafa rack 19"9U

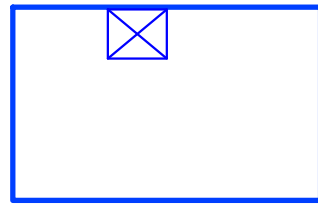

Obszar objęty zakresem dokumentacji

Dokładna lokalizacja i montaż szaf rack wg oddzielnego zadania