

Kielce, dn. 03.02.2026 r.

## **DECYZJA NR 17/2026**

Na podstawie art. 39 ust. 3-5 ustawy z dnia 21 marca 1985 r. o drogach publicznych (Dz.U.2025.889 t.j.) oraz na podstawie art. 104 ustawy z dnia 14 czerwca 1960 r. Kodeks postępowania administracyjnego (Dz.U.2025.1691 t.j.), po rozpatrzeniu wniosku:

***Wodociągów Kieleckich sp. z o.o.***  
***25-701 Kielce, ul. Krakowska 64***

złożonego dnia: **20.01.2026 r.**,  
działając z upoważnienia Prezydenta Miasta Kielc z dnia 06.05.2025 r. znak:  
AK-I.0052.5.71.2025

**WYRAŻAM ZGODĘ**  
***Wodociągom Kieleckim sp. z o.o.***  
***25-701 Kielce, ul. Krakowska 64***

na lokalizację w pasie drogowym ulic: ***Krakowskiej, działki nr ewid. 565/51 i 565/64, Jagiellońskiej, działki nr ewid. 109/13, 109/65, 109/69, 109/71, Kołłątaja, działka nr ewid. 556/3; obręb 0032***, urządzenia lub obiektu: ***odcinka sieci wodociągowej wraz z dwoma przyłączami***, zgodnie z lokalizacją szczegółową, określoną według załączonej mapy w skali 1:500 (zał. nr 1) i następującymi warunkami zezwolenia:

1. Projekt budowlany z załączonym protokołem z narady koordynacyjnej ODGiK UM uzgodnić w MZD w Kielcach.
2. Na etapie projektu wystąpić o warunki odtworzenia pasa drogowego dla planowanej inwestycji.
3. Prace w pasie drogowym należy prowadzić zgodnie z obowiązującym opracowaniem Urzędu Miasta Kielce „Ochrona drzew i krzewów na placu budowy”, odtworzenie terenów zielonych wykonać zgodnie ze „Standardami zakładania i pielęgnacji zieleni”.
4. Przejścia pod ulicą Krakowską (jezdnia północna) a także przejścia poprzeczne w obrębie skrzyżowania i pod ulicą Jagiellońską wykonać metodą bezwykopową.
5. Zaleca się ograniczenie ingerencji w nawierzchnię drogi dla rowerów wzdłuż ul. Jagiellońskiej.
6. Zarządca drogi nie ponosi odpowiedzialności za ewentualne uszkodzenia urządzeń obcych w związku z realizacją przedmiotowego zadania, koszt napraw w takich przypadkach ponosi Inwestor (Wykonawca).
7. Utrzymanie urządzeń w dobrym stanie technicznym leży po stronie ich posiadaczy – właścicieli.
8. Jeżeli budowa, przebudowa lub remont drogi wymagać będzie przełożenia ww. urządzenia lub obiektu, koszt tego przełożenia ponosi jego właściciel w terminie określonym przez zarządcę drogi.
9. Zarządca drogi zastrzega sobie możliwość wygaszenia decyzji w trybie art. 162 kpa w przypadku budowy lub przebudowy drogi oraz innych ważnych powodów, niedających się przewidzieć w chwili wydania niniejszej decyzji, bez prawa do odszkodowania.
10. Zajmowanie stanowiska w zakresie przejścia urządzenia przez działki, niebędące w zarządzie MZD w Kielcach, nie leży w naszej kompetencji.

### **Uzasadnienie**

Decyzja uwzględnia w całości żądania wnioskodawcy, wobec czego na podstawie art. 107 § 4 k.p.a. odstępuje się od jej uzasadnienia.

### **Pouczenie**



1. Od niniejszej decyzji służy stronie odwołanie do Samorządowego Kolegium Odwoławczego w Kielcach za pośrednictwem Miejskiego Zarządu Dróg w terminie 14 dni od dnia jej otrzymania.  
Strona może w terminie 14 dni zrzec się prawa do odwołania. Z dniem doręczenia organowi, który wydał decyzję, oświadczenia o zrzeczeniu się prawa do wniesienia odwołania przez stronę, decyzja staje się ostateczna i prawomocna.
2. Inwestor przed rozpoczęciem robót budowlanych zobowiązany jest do uzyskania:
  - pozwolenia na budowę lub zgłoszenia budowy albo wykonywania robót budowlanych,
  - zezwolenia zarządcy drogi na zajęcie pasa drogowego w celu prowadzenia robót, a po zakończeniu robót decyzji zezwalającej na umieszczenie urządzenia/obiektu w pasie drogowym.
3. Za zajęcie terenu pasa drogowego w celu budowy urządzenia/obiektu (prowadzenia robót) pobierane są opłaty, których wielkość zależy od czasu i powierzchni zajęcia pasa drogowego (faktycznie użytkowanego przez wykonawcę robót) oraz kategorii drogi.
4. Za umieszczenie urządzenia/obiektu w pasie drogowym pobierane są opłaty, których wielkość zależy od czasu i powierzchni zajęcia pasa drogowego (określonej przez rzut poziomy urządzenia) oraz kategorii drogi.

**Załącznik nr 1 (mapa syt.-wys.)**

Z up. Prezydenta Miasta Kielce  
mgr inż. Łukasz Pawłowski  
Zastępca Dyrektora  
Miejskiego Zarządu Dróg w Kielcach

### **Otrzymują**

1. Wodociągi Kieleckie  
25-701 Kielce, ul. Krakowska 64
2. aa

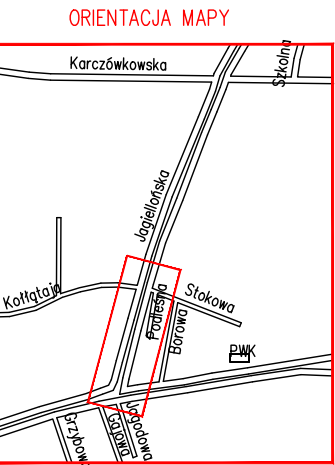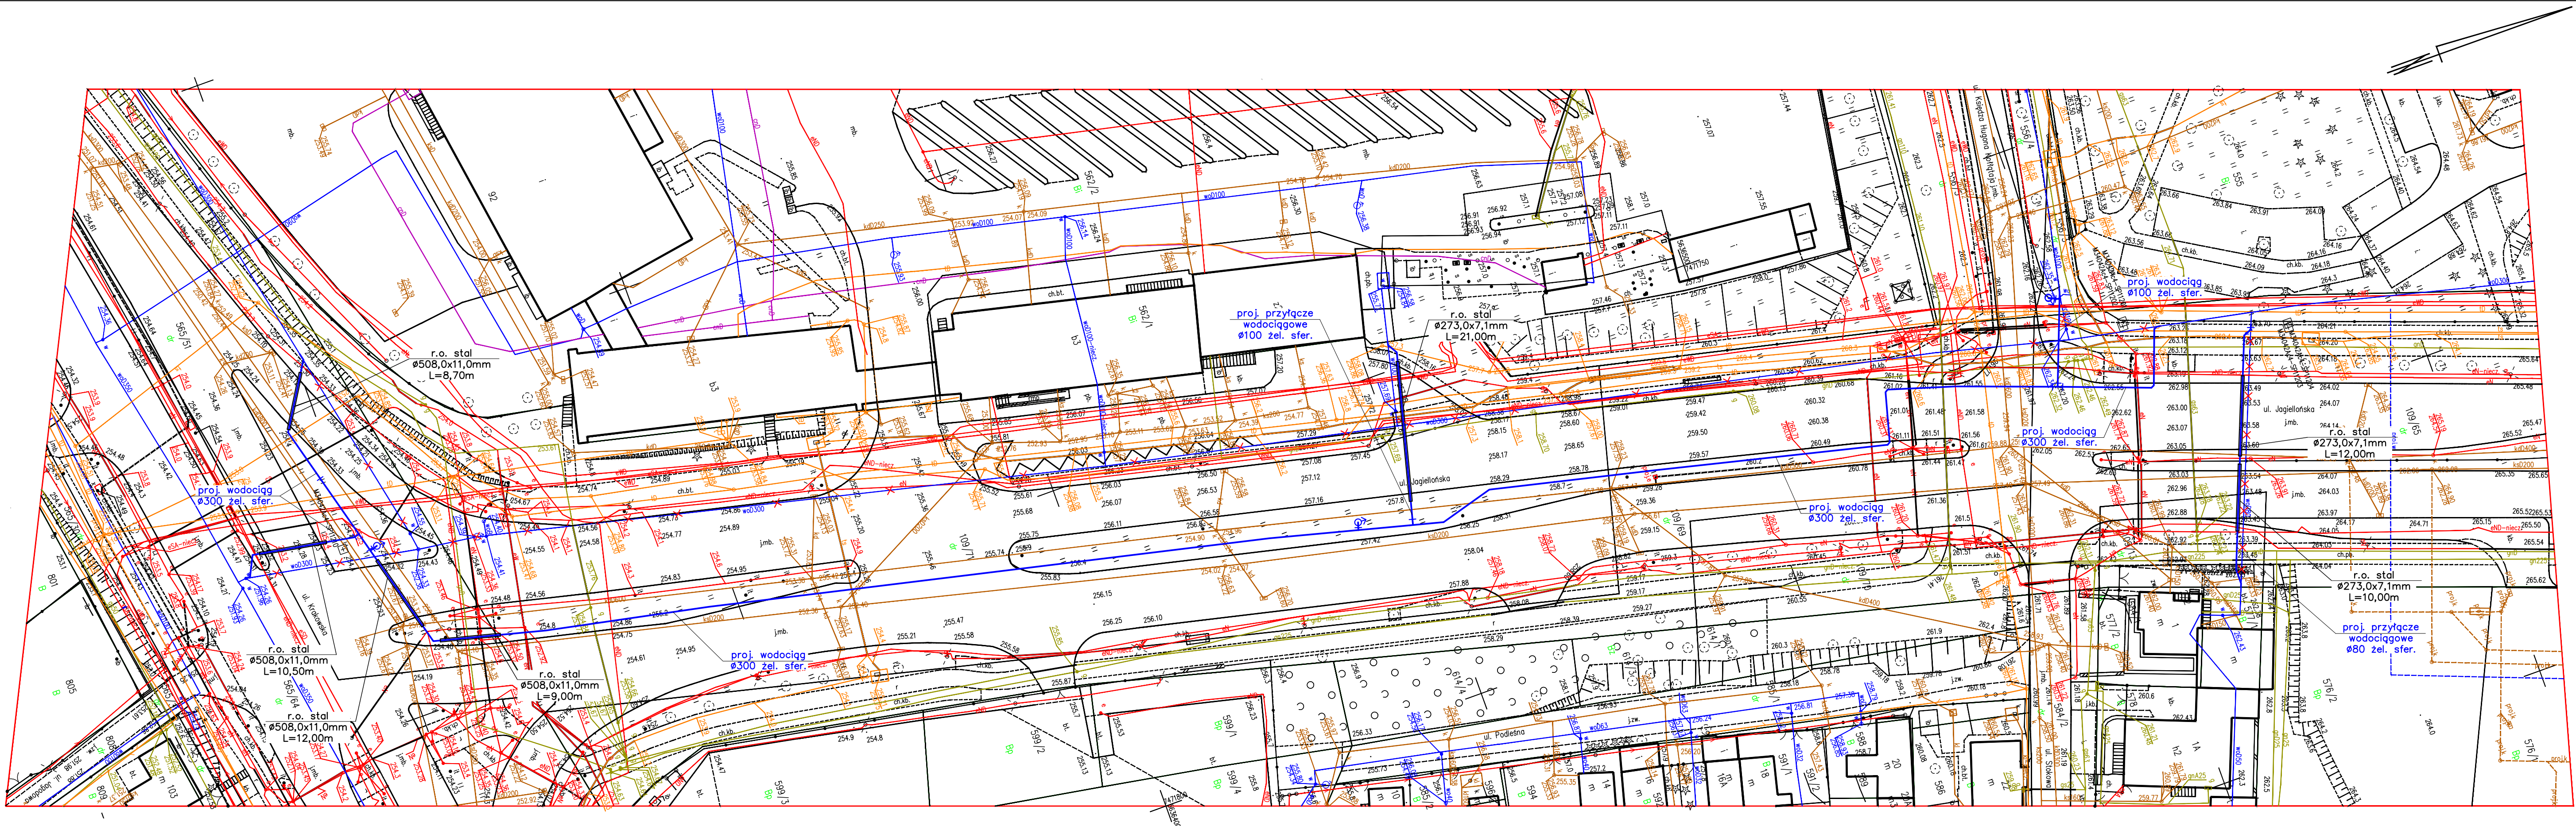

MAPA DO CELÓW PROJEKTOWYCH  
w skali 1:500

Województwo: świętokrzyskie  
Powiat: Miasto Kielce  
Miejsce: Kielce  
Ulica: Krakowska, Jagiellońska, Księża Hugona Karłowicza, Stokowa  
Jednostka ewidencyjna: 266101\_1 M. Kielce  
Obręb: 0015  
Działki: 565/64, 565/51, 109/71, 562/1, 562/2, 109/69, 109/70, 556/5, 556/4, 556/3, 555, 109/65, 109/13, 576/2, 577/1, 577/2, 578  
ID pracy geod: G-II.6640.2176.2025

Godto:  
- 7.143.17.18.1.4  
- 7.143.17.18.3.2

1. Granice działek przyjęto według ewidencji gruntów i budynków.
2. Nie badano występowania służebności gruntowych.
3. Mapę wykonano w układach:  
- współrzędnych płaskich prostokątnych PL-2000 strefa 7  
- wysokościowych PL-EVRF2007-NH
4. W zakresie opracowania znajdują się uzgodnienia ZUDP.
5. Nie wyklucza się istnienia podziemnych sieci uzbrojenia terenu nie uwidoczniionych na niniejszej mapie.
6. Wywiad terenowy przeprowadzono w dniu 22.12.2025r.
7. Mapę sporządzono w dniu 23.01.2026r.

LEGENDA:

Symbol	Opis
	Projektowany wodociąg
	Istn. wodociąg do wyłączenia z eksploatacji

Poświadczam, że niniejszy dokument został opracowany w wyniku prac geodezyjnych i kartograficznych, których rezultaty zawiera operat techniczny pozytywnie zweryfikowany. Jednocześnie informuję, że jestem świadomy odpowiedzialności karnej za złożenie fałszywego oświadczenia.	
Identyfikator zgłoszenia prac geodezyjnych	G-II.6640.2176.2025
Organ służby geodezyjnej, który otrzymał zgłoszenie	PREZYDENT MIASTA KIELCE
Wykonawca prac geodezyjnych	
Nr oraz data sporządzenia dokumentu zawierającego wynik pozytywnej weryfikacji	Protokół weryfikacji Nr: G-II.6640.2176.2025_1_p2 z dnia: 22.01.2026
Imię i nazwisko oraz nr uprawnień zawodowych kierownika prac	
Podpis kierownika pracy geodezyjnej	