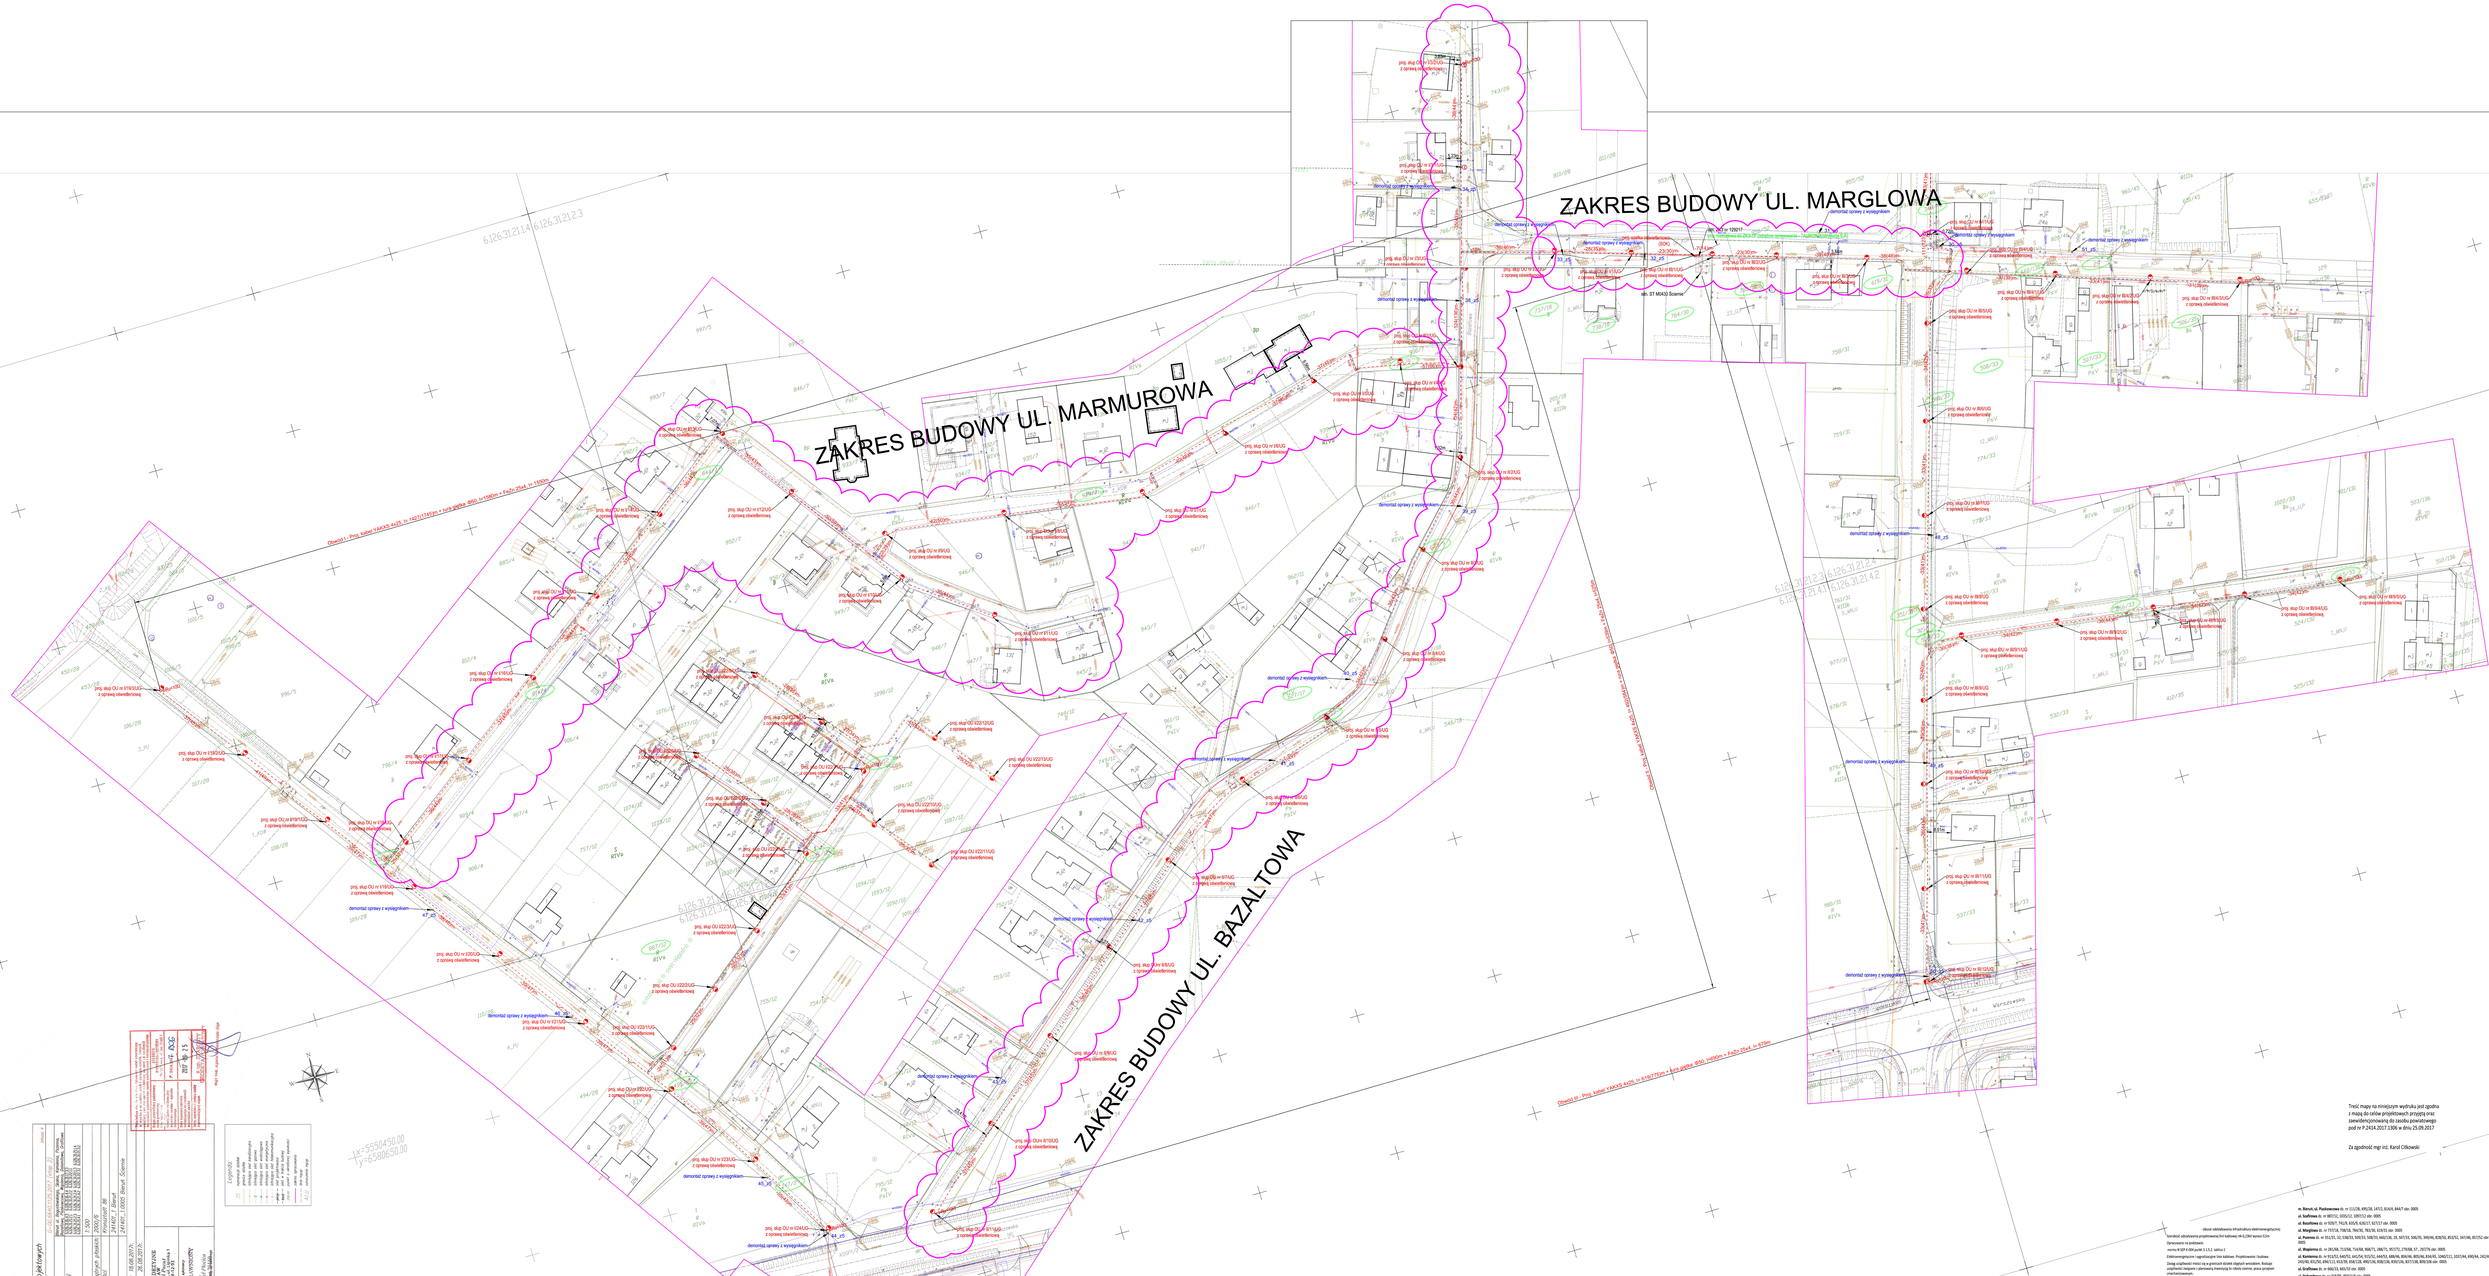
ZAKRES BUDOWY UL. MARGLOWA
ZAKRES BUDOWY UL. MARMUROWA
ZAKRES BUDOWY UL. BAZALTOWA
Legenda:
Treść mapy na mniejszym wydruku jest zgodna z mapą do celów projektowych przyjętą przy zawiadomieniowej do zgłoszu pow.ostatniego pod nr P.2414.2017.1306 w dniu 25.09.2017
Za zgodność mgr inż. Karol Ciśkowski
Projekt budowlany przebudowy linii napowietrznej nN
