

PRZEKROJE POPRZECZNE
SKALA 1:200/200

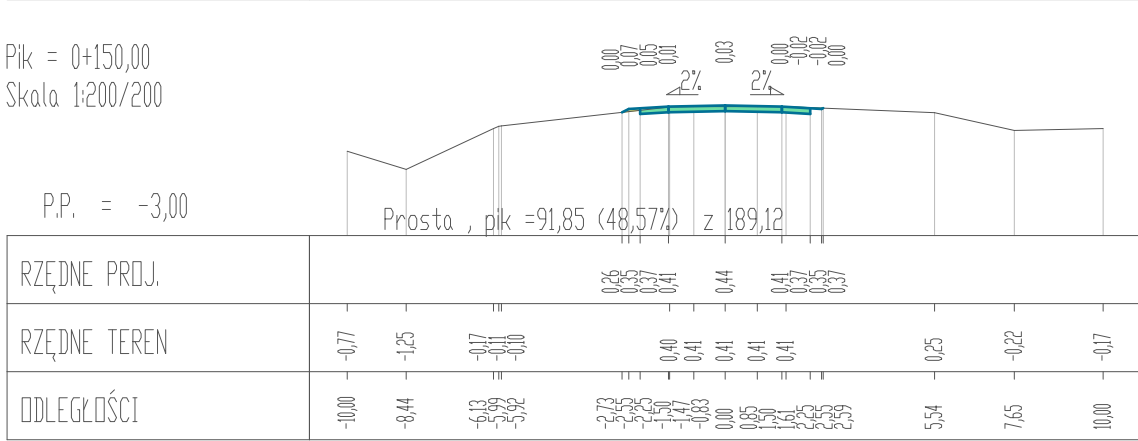
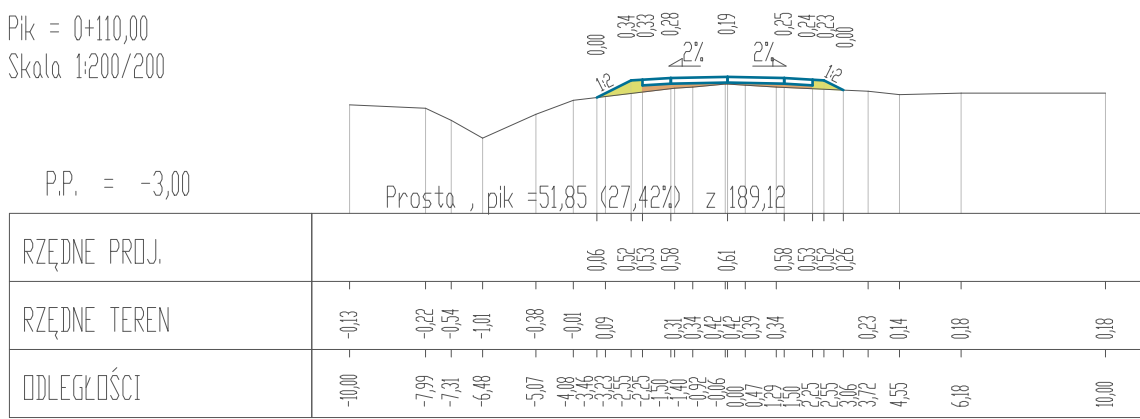
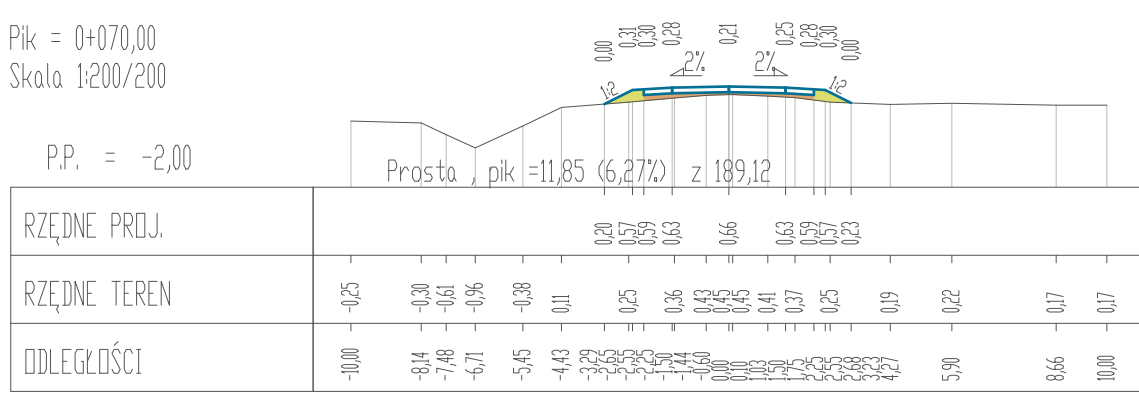
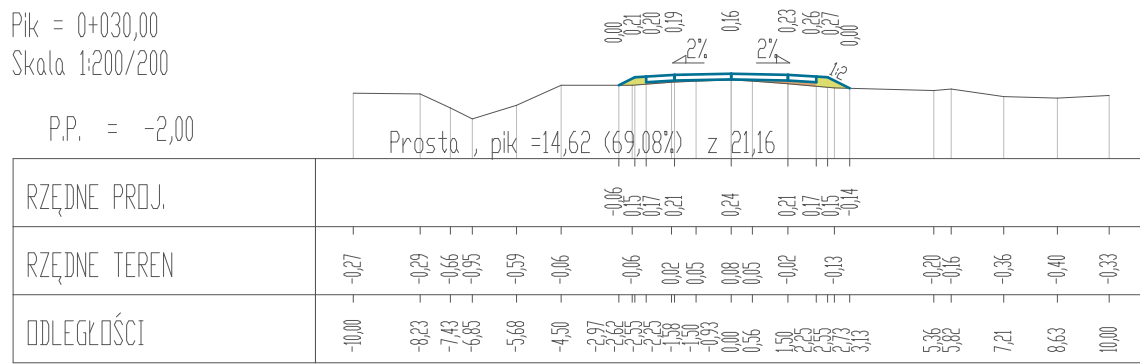
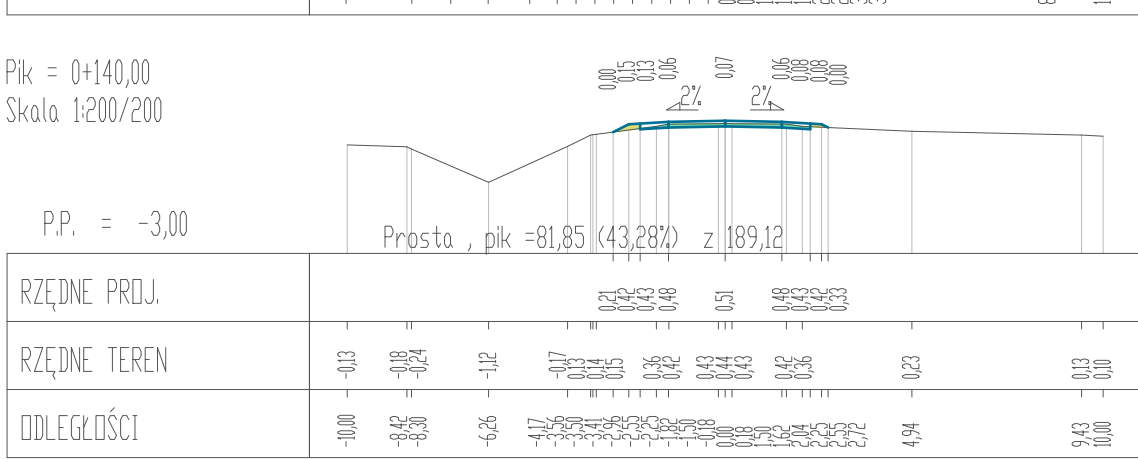
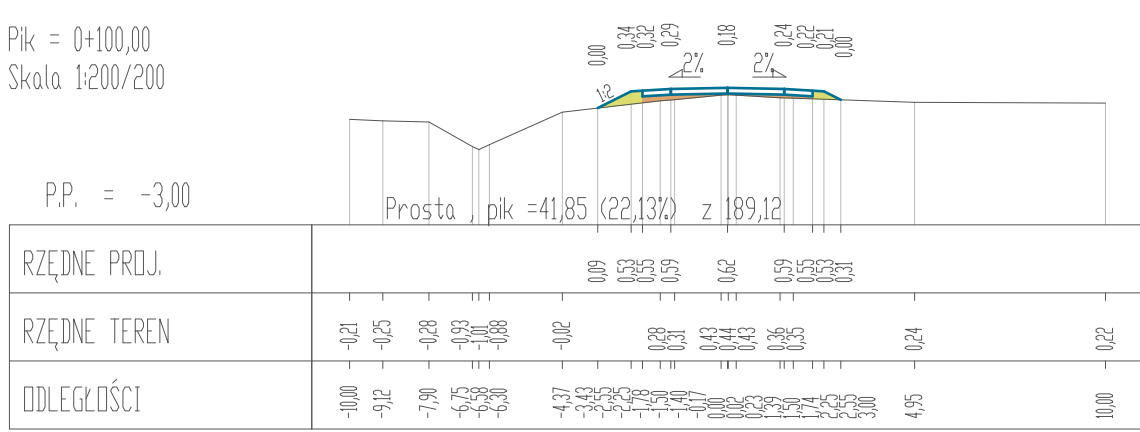
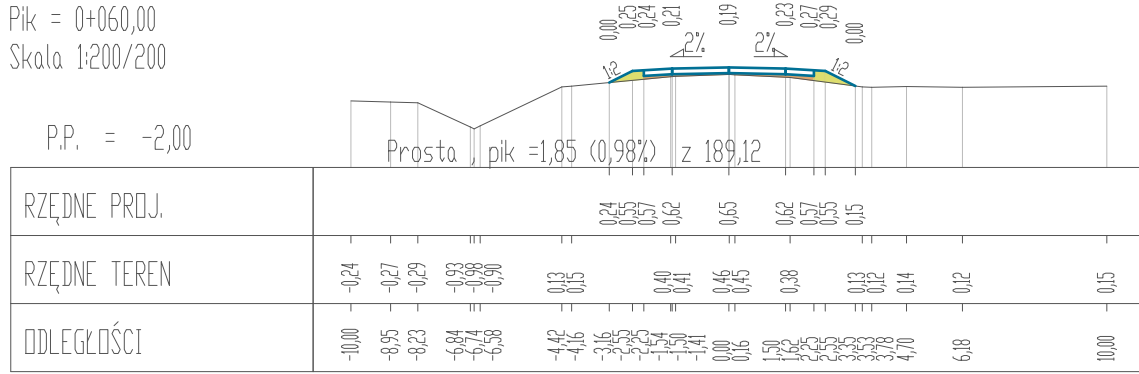
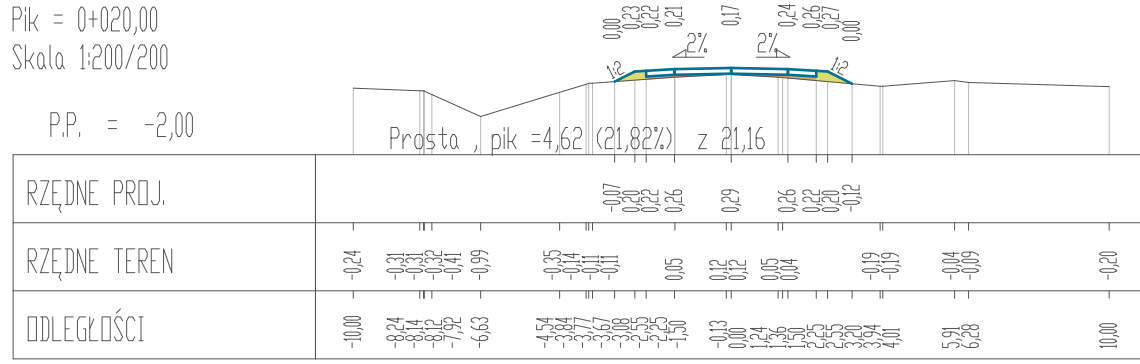
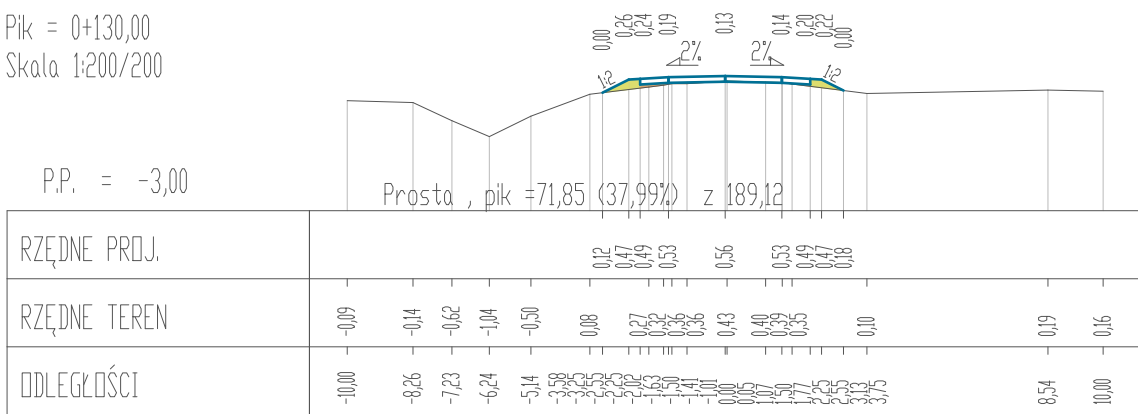
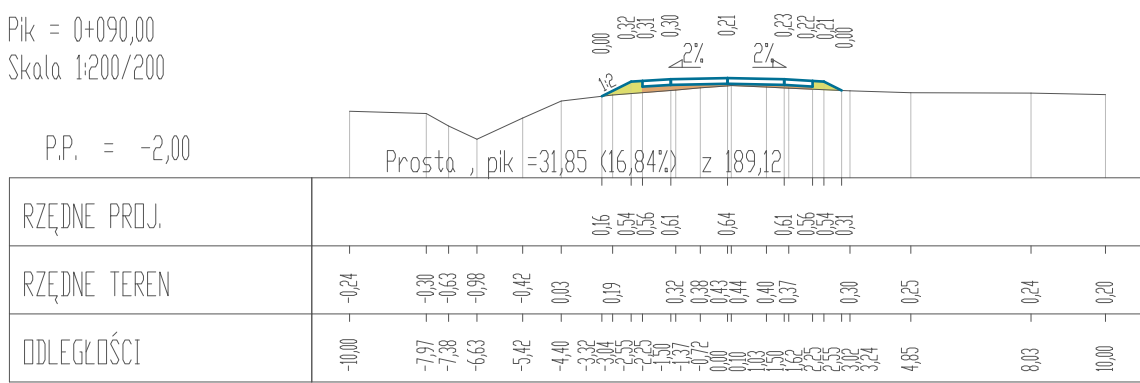
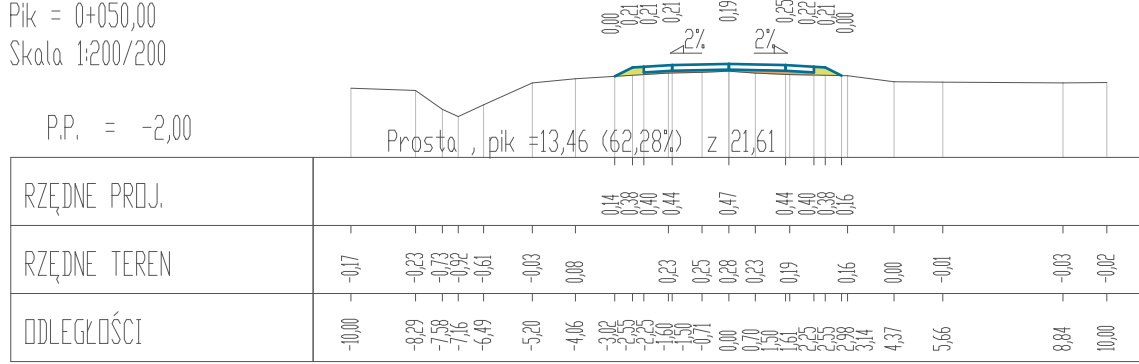
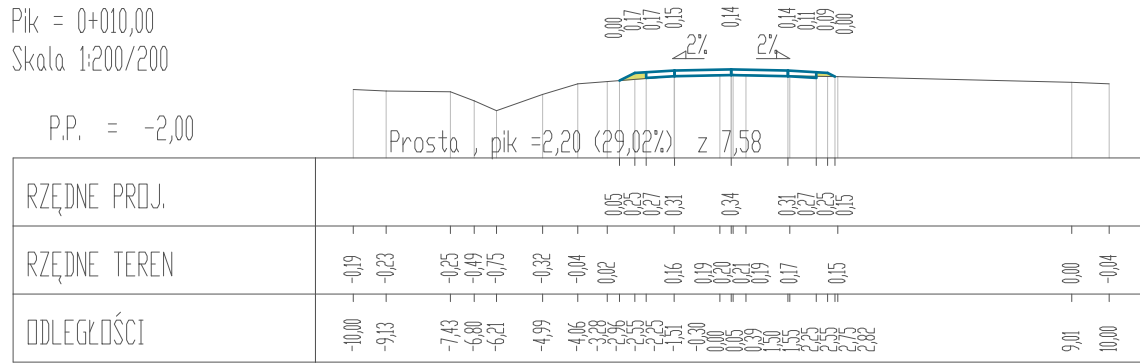
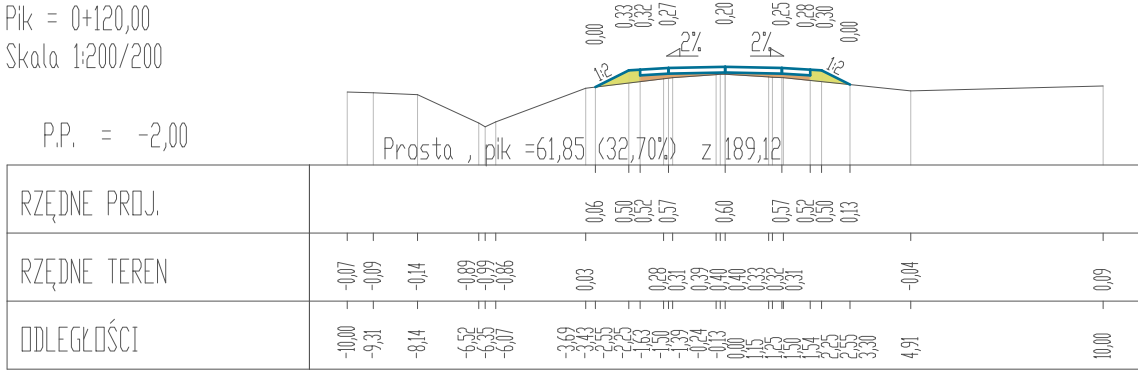
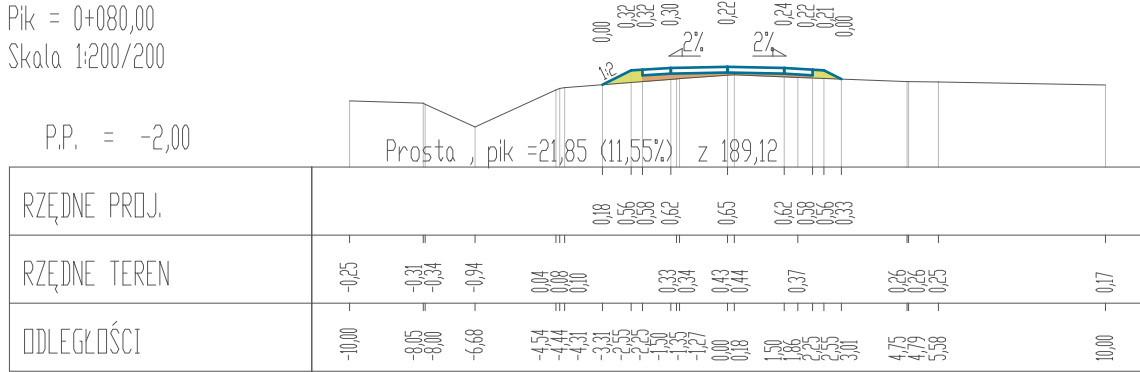
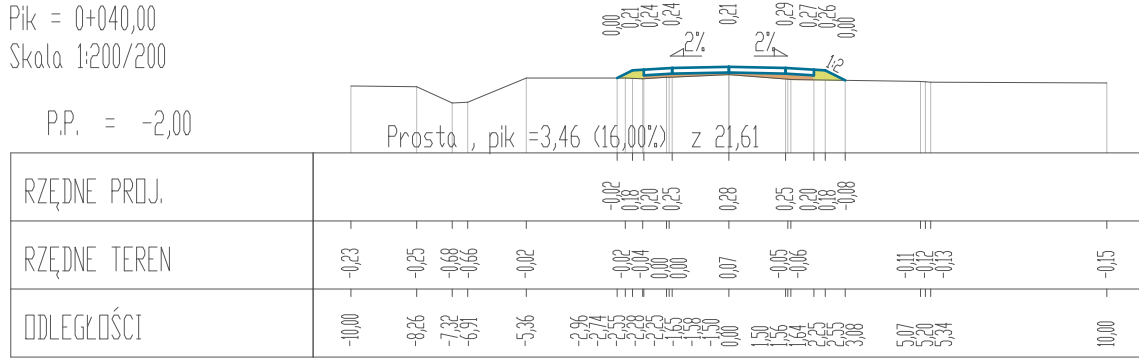
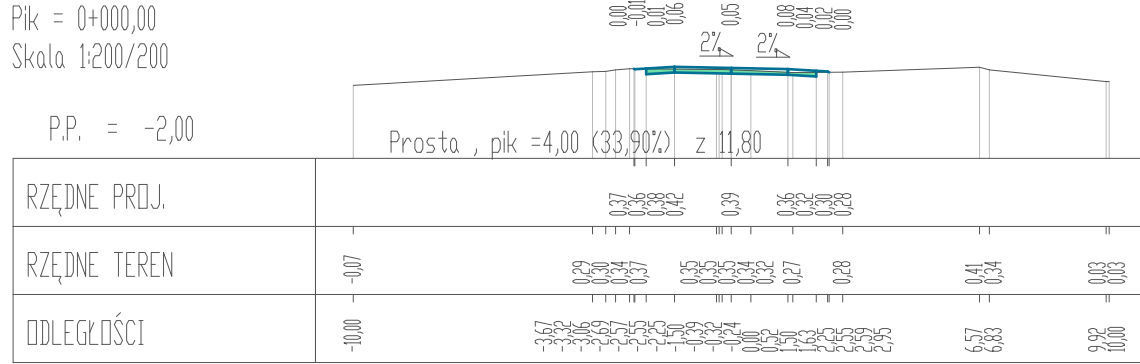


Table with project details including OIB logo, project name (PROJEKT TECHNICZNY - WYKONAWCZY), location (województwo: warmińsko - mazurskie), and project number (4).