
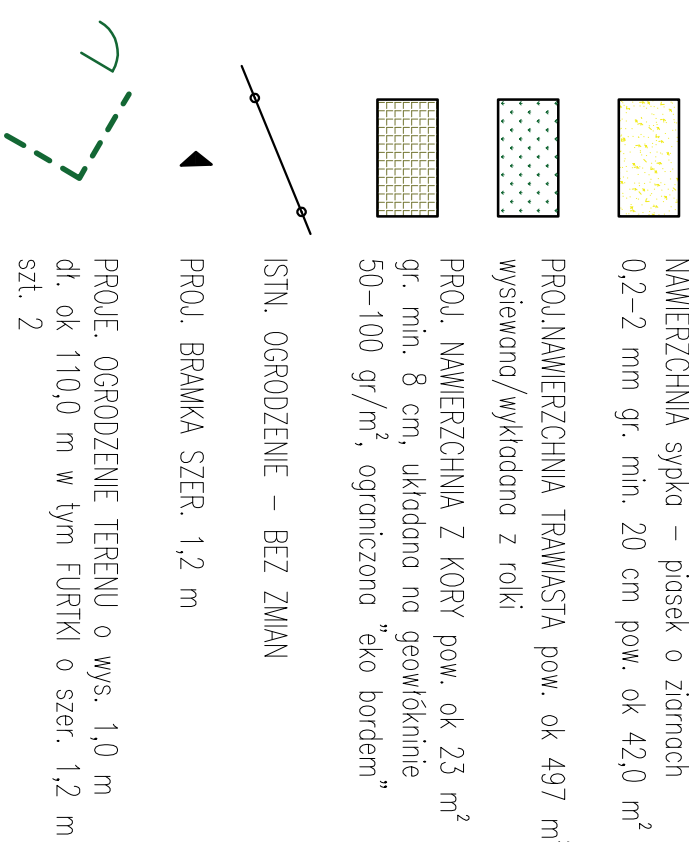



BUDOWA PLACU ZABAW
PRZY MIEJSKIM ŻŁOBKU W DĘBICY

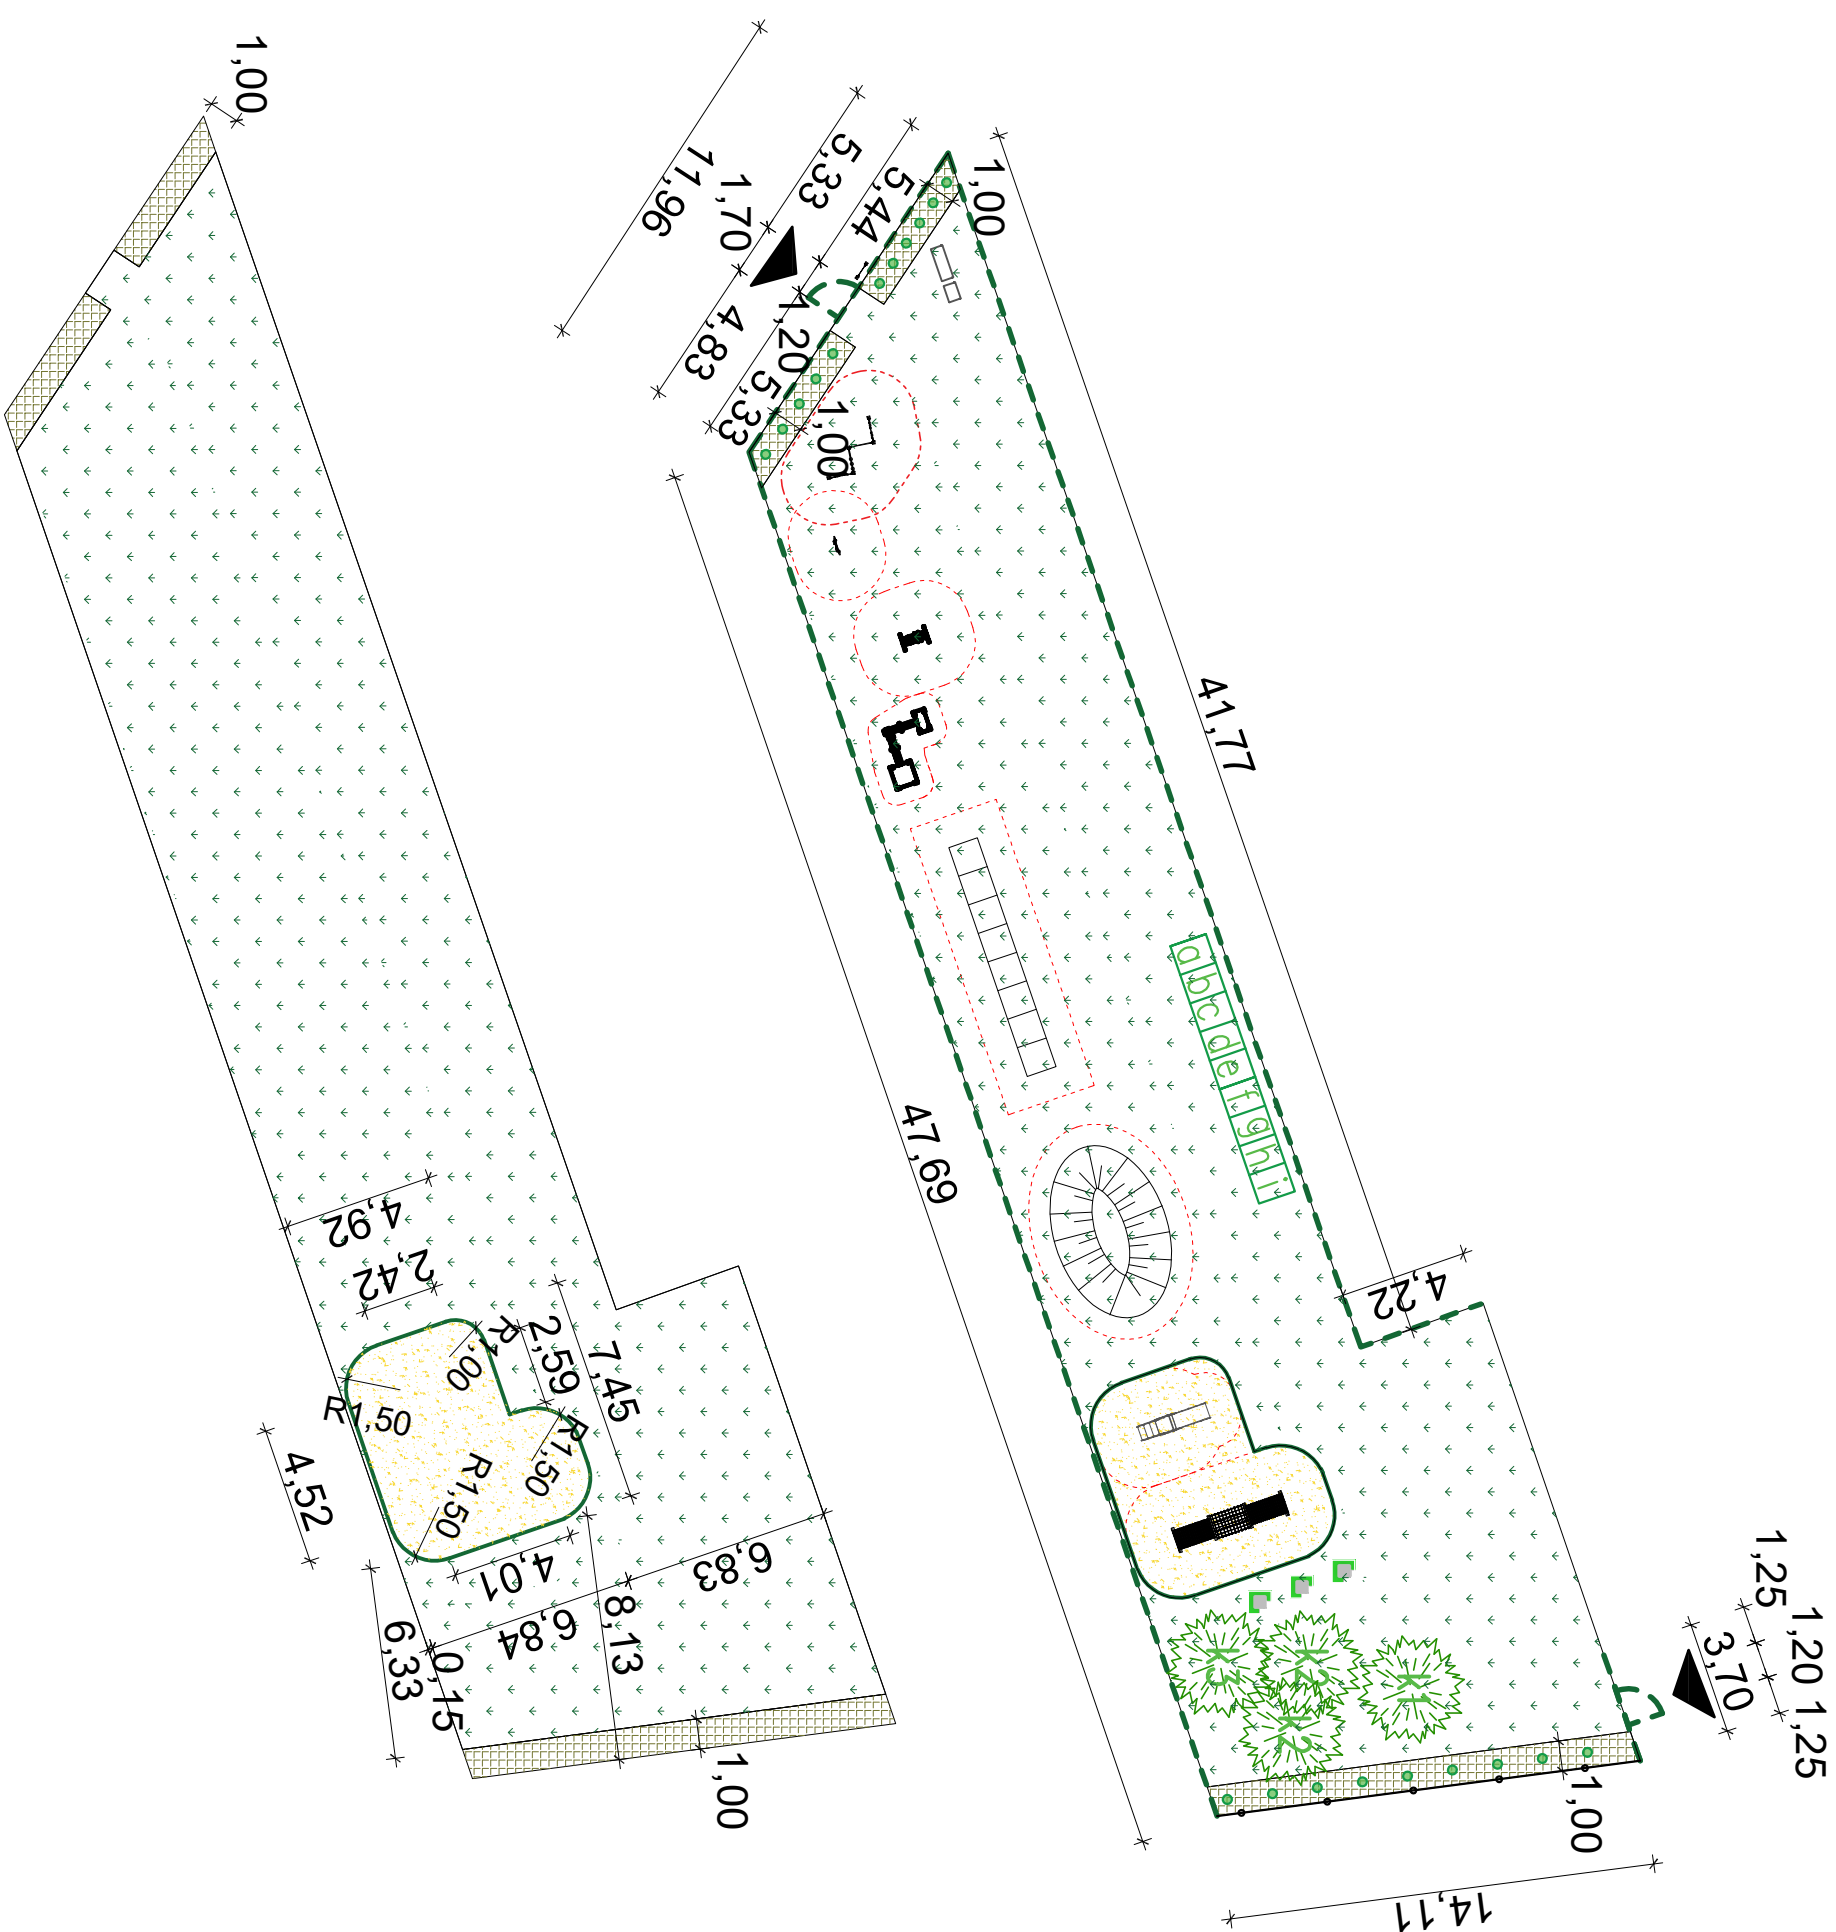

Termin:	BUDOWA PLACU ZABAW PRZY MIEJSKIM ŻŁOZKU W DĘBICY			
Lokalizacja:	PRZY ul. Stenkwiewicza 6a			
Inwestor:	dz. nr 138/5/1 obr. 0003 Gminy Miasta Dębica 180301_1.0003.138/5/1			
Przedmiot rysunku:	Gmina Miasta Dębicy z/s ul. Ratuszowa 2, 39--200 Dębica	Skala: 1:250		
SCHEMAT NAWIERZCHNI		Data opracowania: 14.04.2026 r.		
Projektował:	mgr inż. arch. Alicja Kapota upr. proj. 24/PKOKK/2023	Nr rysunku: A_01		