

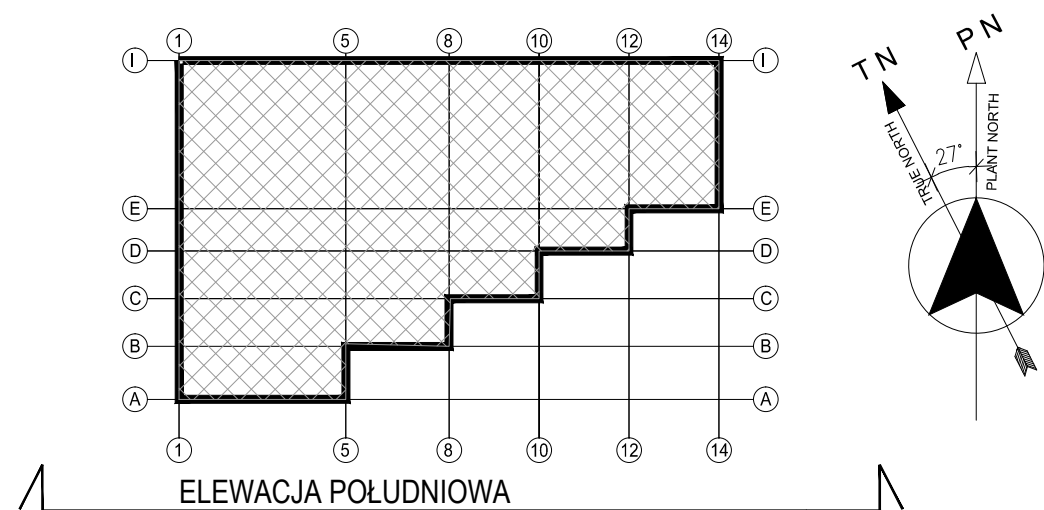
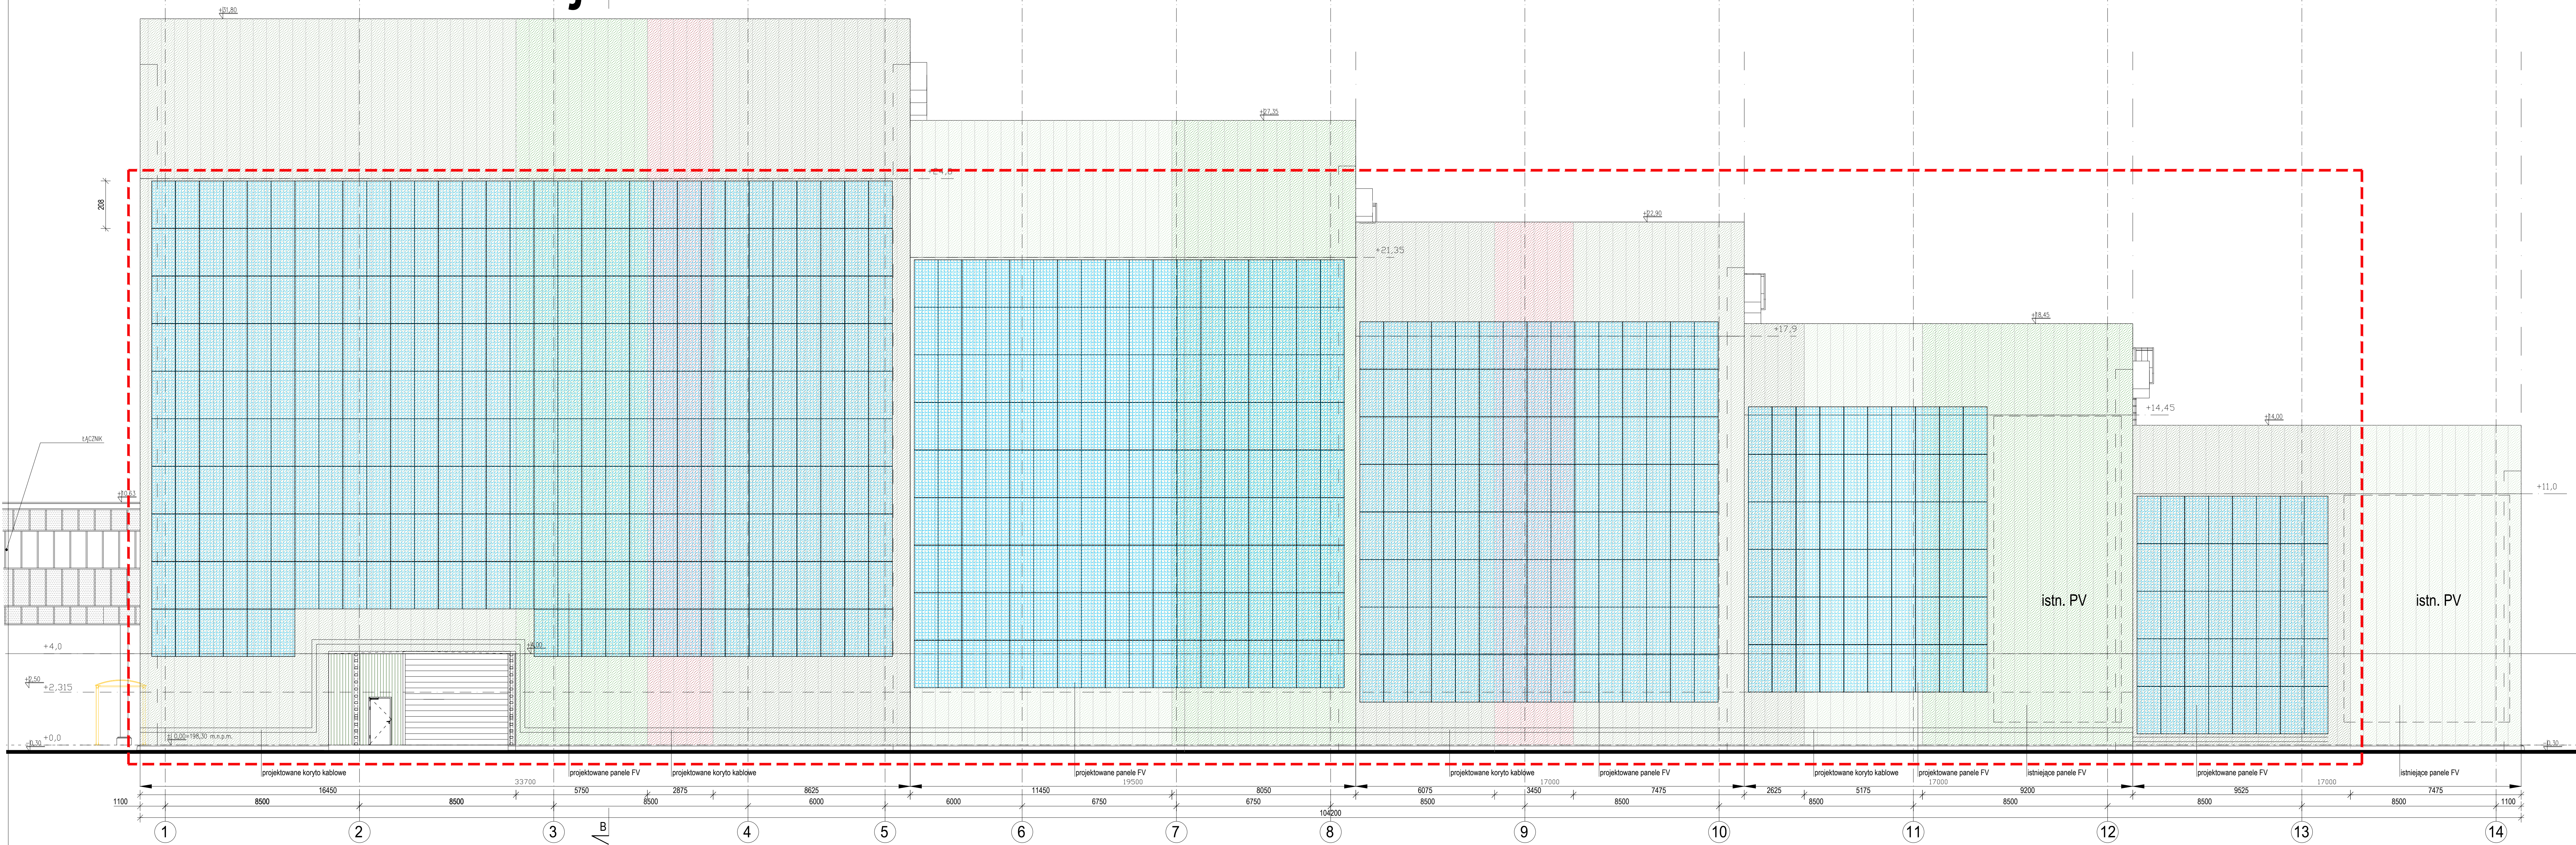
elewacja I

II

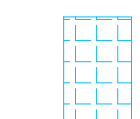

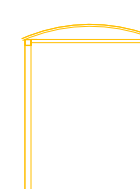
III

IV

V



LEGENDA

-  Panele fotowoltaiczne wg proj. tech elektryki
-  Zakres opracowania
-  Wiaty dla falowników i szaf el. wg oddzielnego postępowania administracyjnego

 Krakowski Holding Komunalny SA		 Eneteecs sp. z o.o. ul. Pucharska 7K, 30-544 Kraków www.eneteecs.com	
Temat:		Budowa instalacji fotowoltaicznej w Zakładzie Termicznego Przekształcania Odpadów w Krakowie	
Lokalizacja:		dz. nr 64/43, 64/44, 64/45, 64/10, 64/17 obwód 43 Nowa Huta, przy ul. Giedroycia w Krakowie	
Inwestor:		Krakowski Holding Komunalny S.A. ul. J. Brozka 3, 30-347 Kraków	
Treść rysunku:		Elewacja - rozmieszczenie paneli fotowoltaicznych	
Branża:		Architektura	Nr rys. <b>E01</b>
Stadium:		Projekt budowlany	
Sprawdził:		arch. Jakub Wagner: Upr. MPOIA 1042011	Skala <b>1:100</b>
Projektował:		Sebastian Machaj: upr. m. MPOIA 1102010	
			Dzień: 05.2023