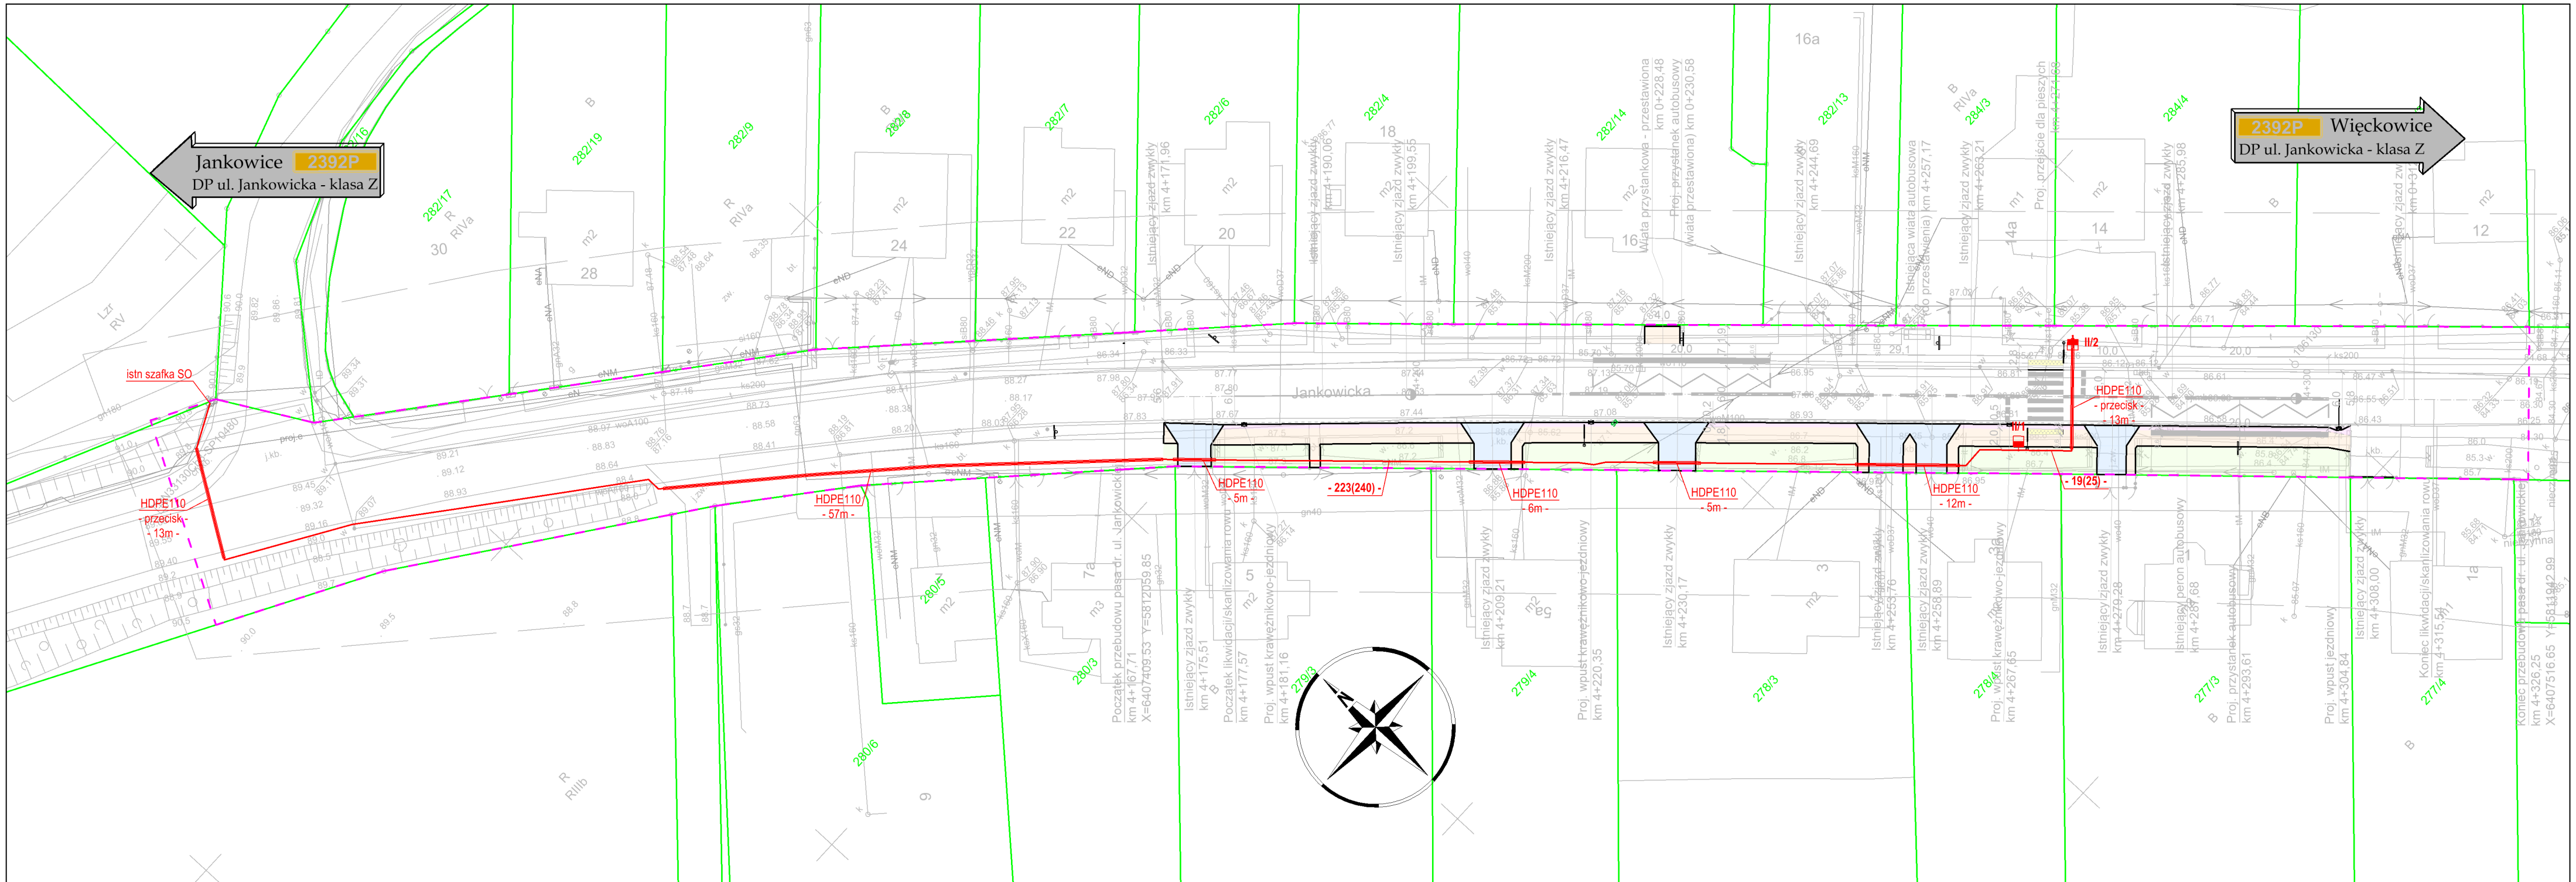
Jankowice 2392P
DP ul. Jankowicka - klasa Z
2392P Więckowice
DP ul. Jankowicka - klasa Z
Jankowicka
istn szafka SO
HDPE110
- przecisk -
- 13m -
HDPE110
- 57m -
HDPE110
- 5m -
- 223(240) -
HDPE110
- 6m -
HDPE110
- 5m -
HDPE110
- 12m -
HDPE110
- przecisk -
- 13m -
- 19(25) -
II/2
II/1
Początek przebudowy pasa dr. ul. Jankowicka km 4+167,71 X=6407409,53 Y=5812059,85
Początek likwidacji/skanlizowania rowu km 4+177,57
Proj. wpust krawężnikowo-jezdniowy km 4+181,16
Proj. wpust krawężnikowo-jezdniowy km 4+220,35
Proj. wpust krawężnikowo-jezdniowy km 4+267,65
Proj. przystanek autobusowy km 4+293,61
Proj. wpust jezdniowy km 4+304,84
Koniec przebudowy pasa dr. ul. Jankowicka km 4+326,25 X=6407516,65 Y=5812442,93
Koniec likwidacji/skanlizowania rowu km 4+315,56
Istniejący zjazd zwykły km 4+190,06
Istniejący zjazd zwykły km 4+199,55
Istniejący zjazd zwykły km 4+216,47
Istniejąca wiata autobusowa (do przestawienia) km 4+257,17
Istniejący zjazd zwykły km 4+244,69
Istniejący zjazd zwykły km 4+263,21
Istniejący zjazd zwykły km 4+285,98
Istniejący zjazd zwykły km 4+209,21
Istniejący zjazd zwykły km 4+230,17
Istniejący zjazd zwykły km 4+253,76
Istniejący zjazd zwykły km 4+258,89
Istniejący zjazd zwykły km 4+279,28
Istniejący peron autobusowy km 4+287,68
Istniejący zjazd zwykły km 4+308,00
Istniejący zjazd zwykły km 4+315,56
Istniejąca przystankowa - przestawiona km 0+228,48
Proj. przystanek autobusowy (wiata przestawiona) km 0+230,58
Proj. przejście dla pieszych km 4+274,60
Istniejący zjazd zwykły km 0+310,00
