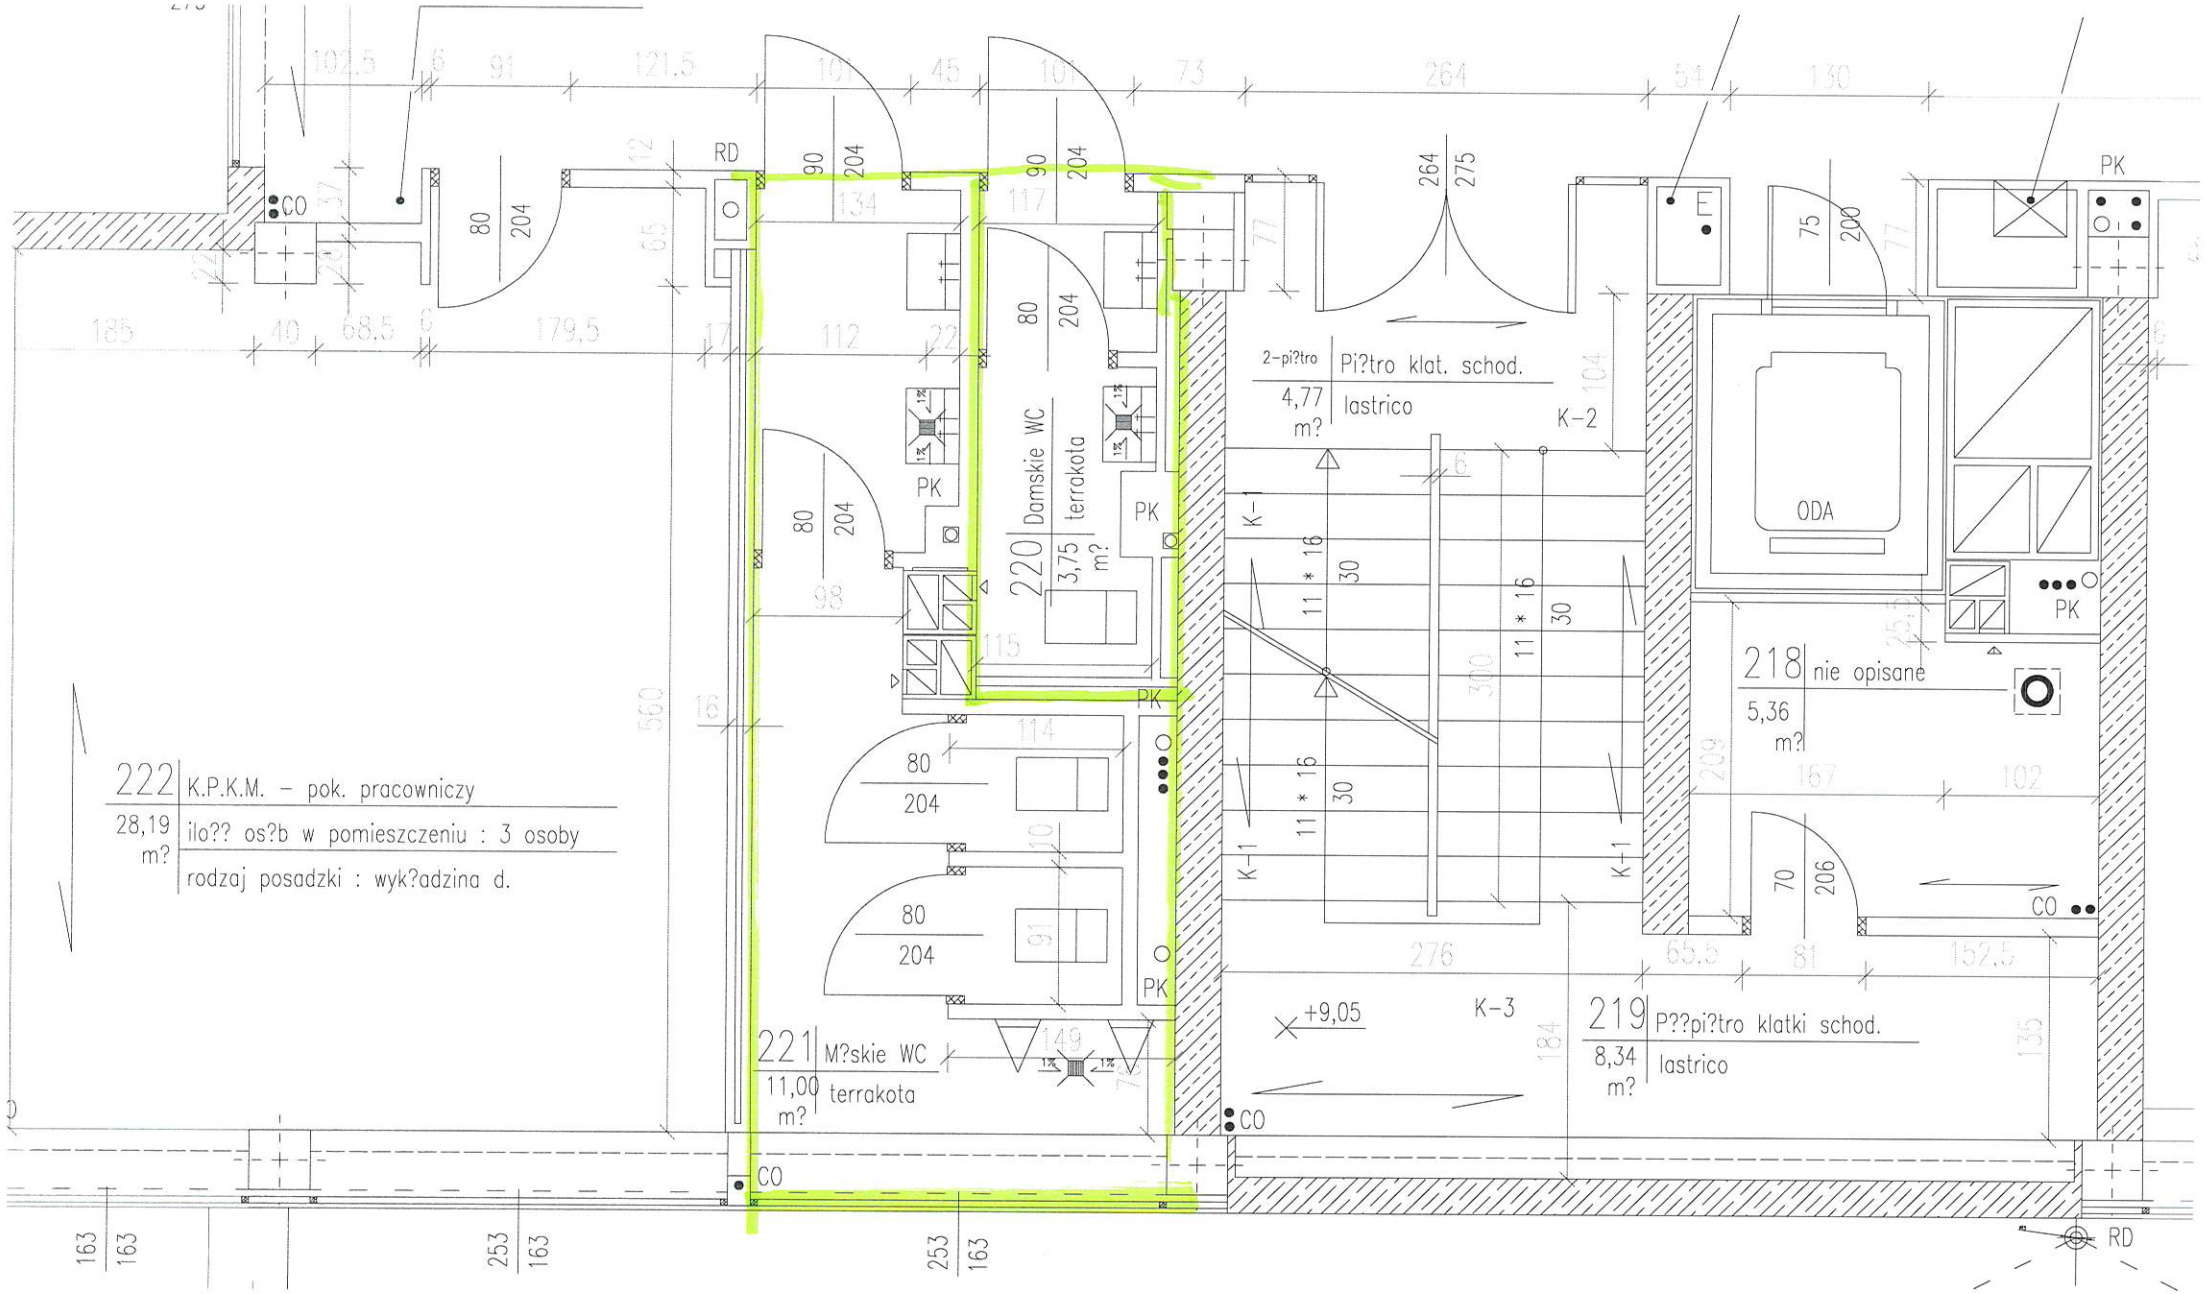
222
K.P.K.M. – pok. pracowniczy
28,19 m?
ilo?? os?b w pomieszczeniu : 3 osoby
rodzaj posadzki : wyk?adzina d.
220
Damskie WC
terrakota
3,75 m?
221
M?skie WC
11,00 m?
terrakota
2-pi?tro
Pi?tro klat. schod.
4,77 m?
lastrico
218
nie opisane
5,36 m?
219
P??pi?tro klatki schod.
8,34 m?
lastrico
ODA
K-1
K-2
K-3
PK
CO
RD
+9,05