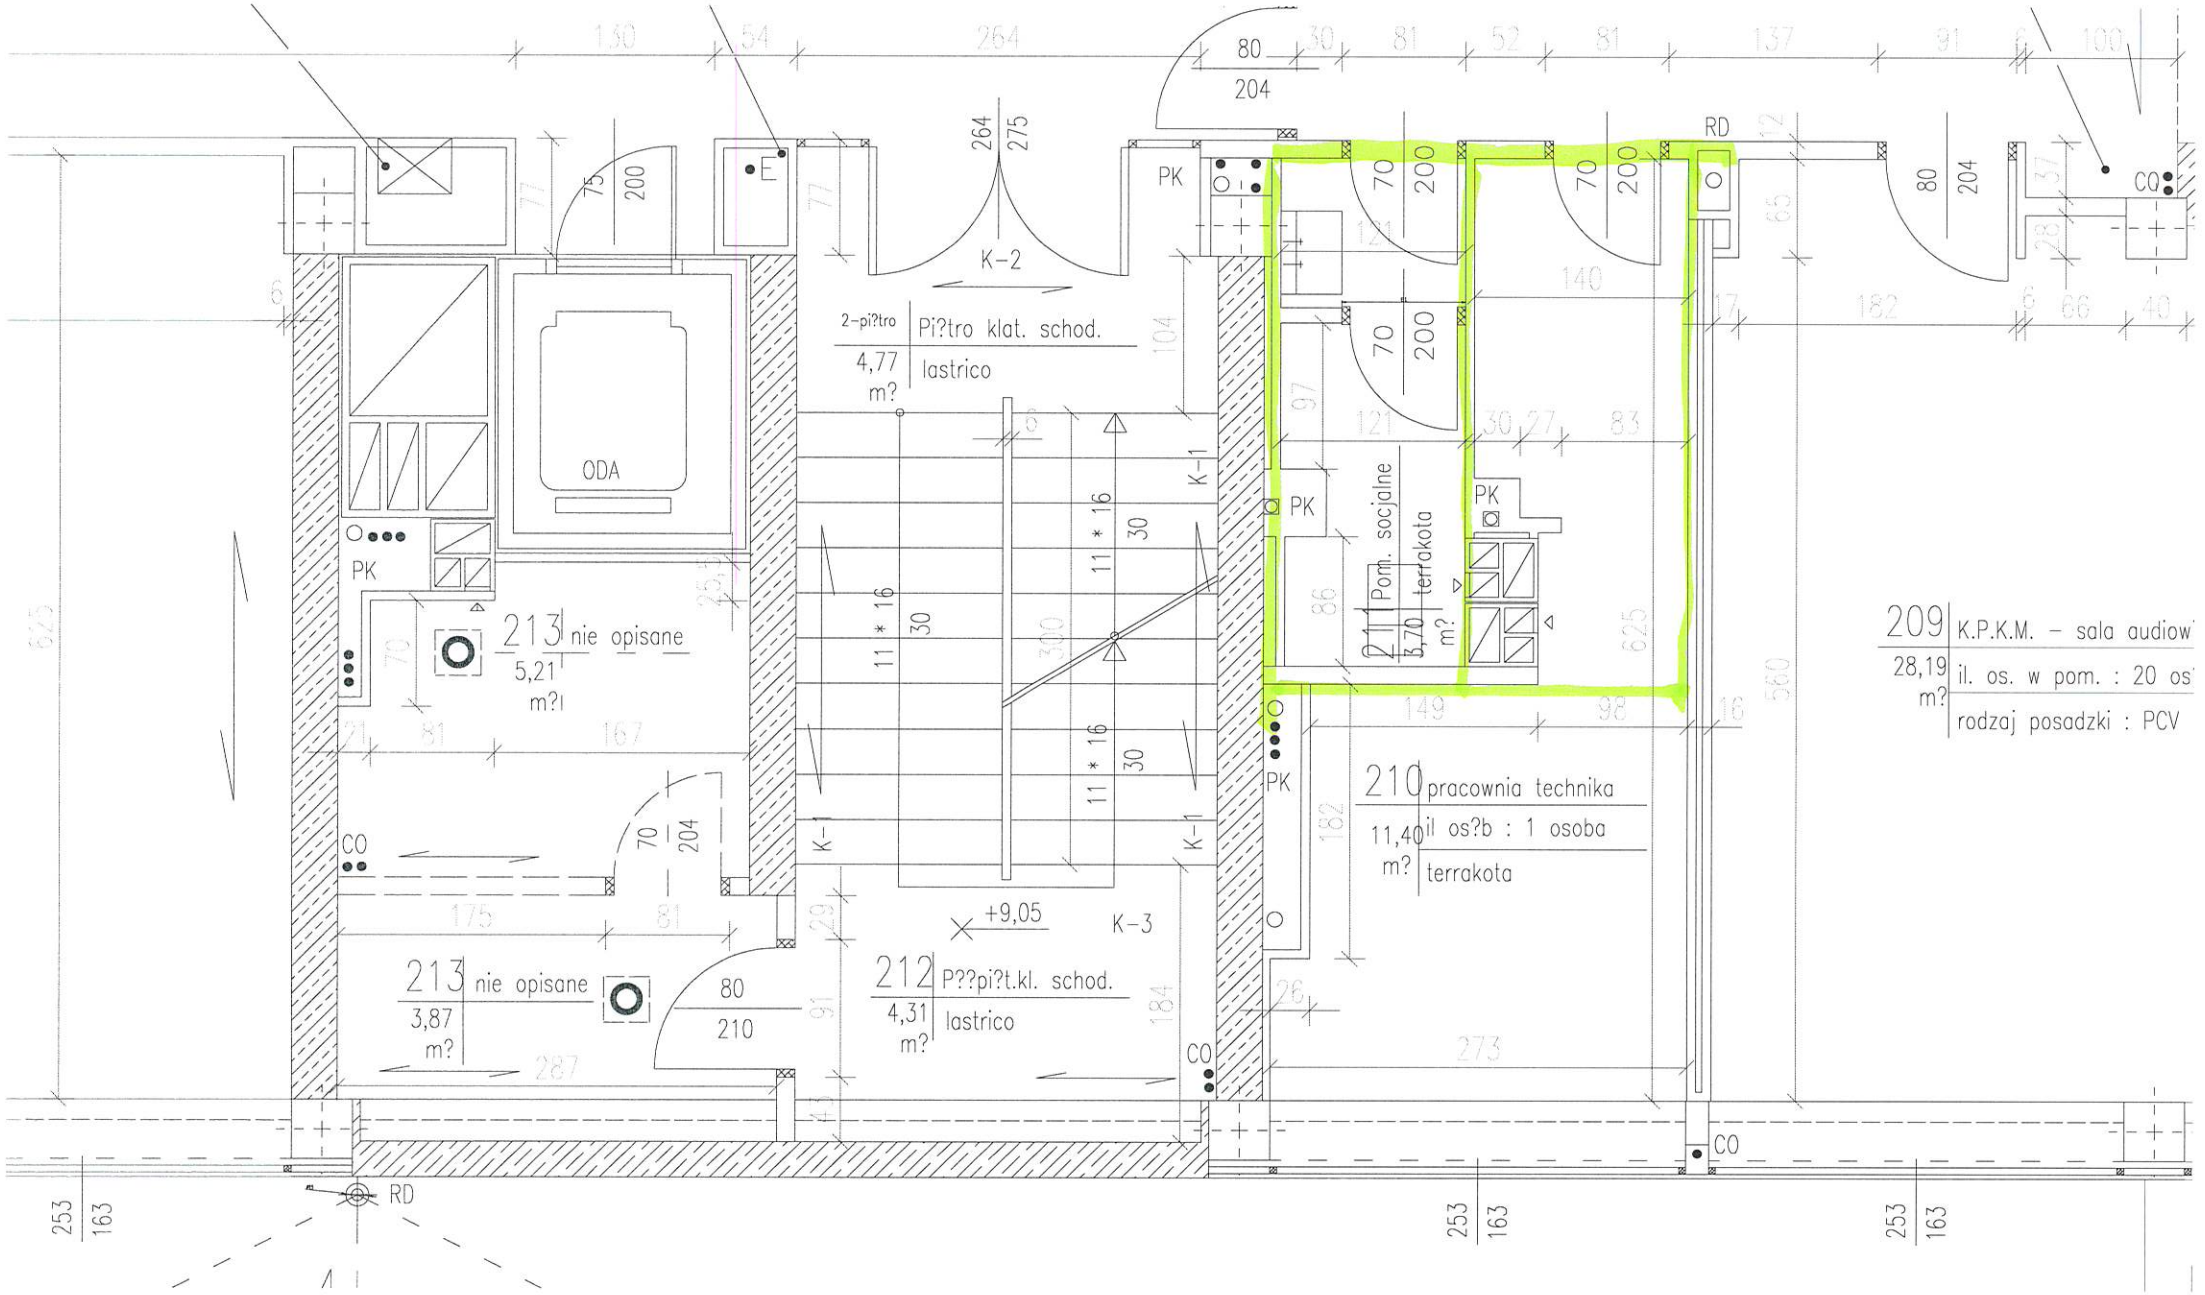
ODA
213 nie opisane
5,21 m?
213 nie opisane
3,87 m?
212 P??pi?t.kl. schod.
4,31 m?
lastrico
2-pi?tro
Pi?tro klat. schod.
4,77 m?
lastrico
210 pracownia technika
11,40 m?
il os?b : 1 osoba
terrakota
211 Pom. socjalne
3,70 m?
terrakota
209 K.P.K.M. - sala audiow
28,19 m?
il. os. w pom. : 20 os
rodzaj posadzki : PCV
K-1
K-2
K-3
PK
CO
RD
+9,05
264
275
80
204
70
200
80
210
253
163