
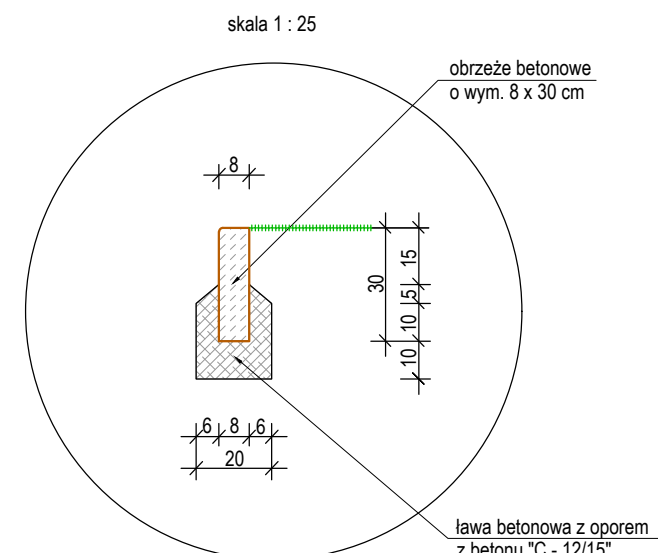
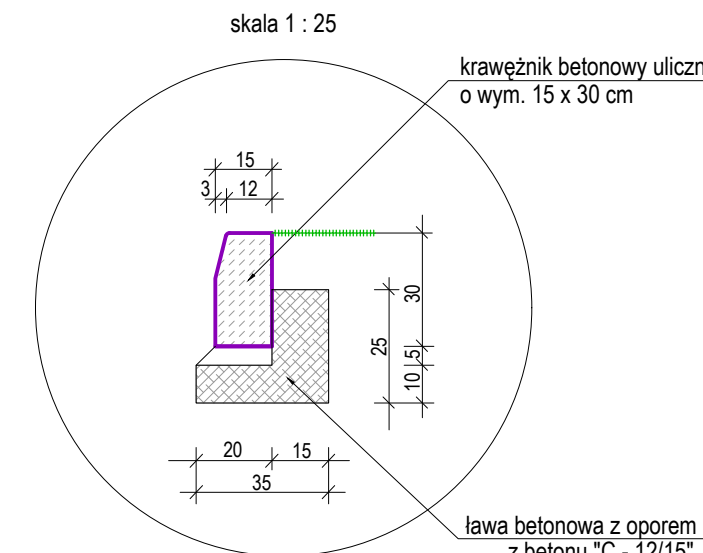
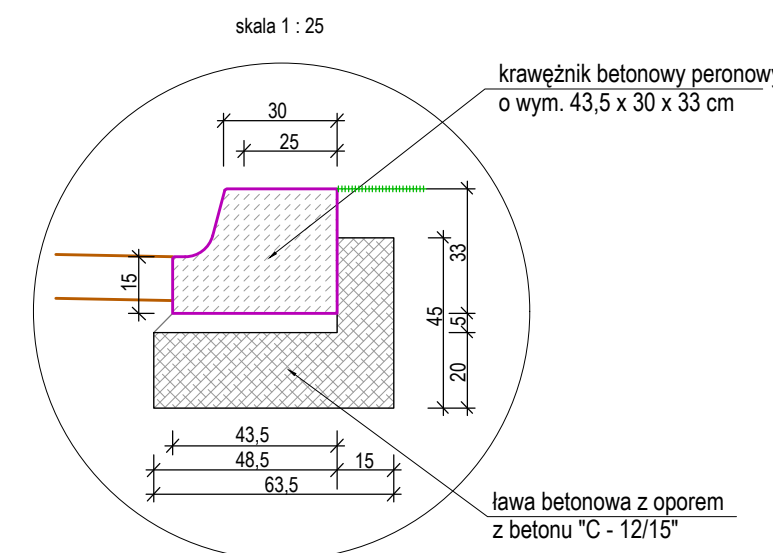
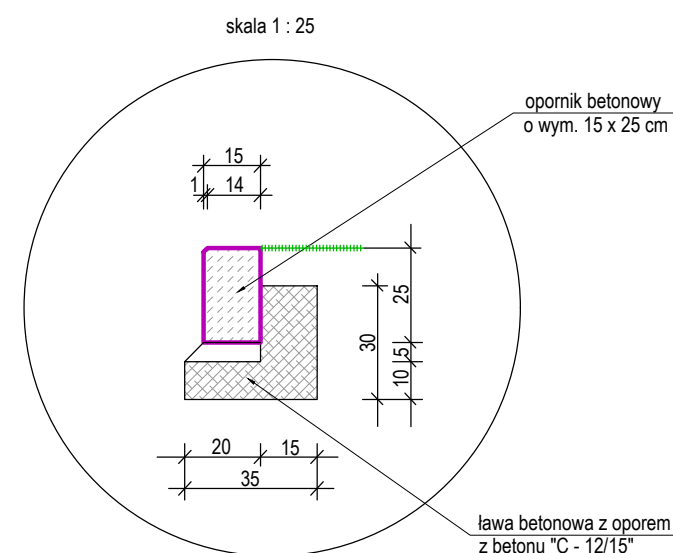
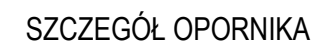
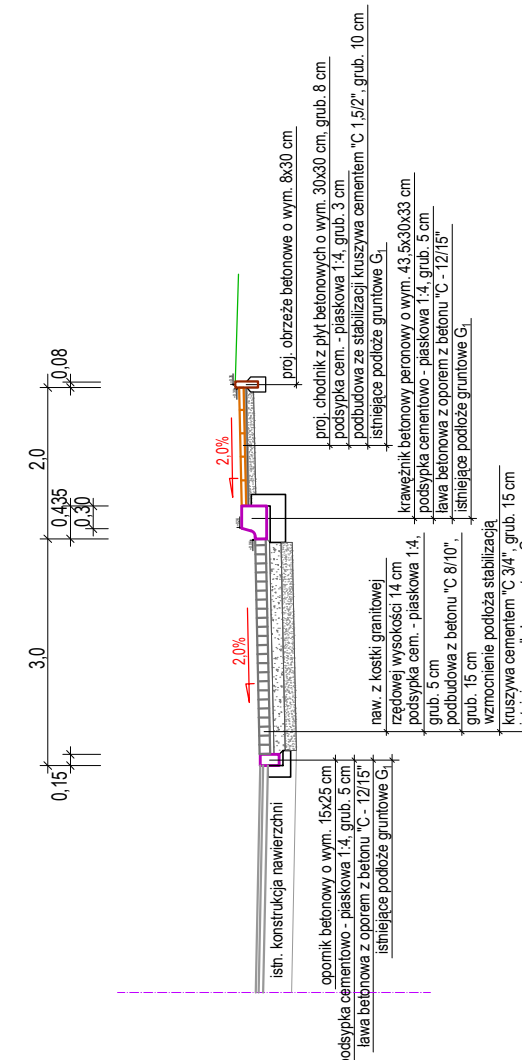


ZATOKA AUTOBUSOWA

skala 1 : 100

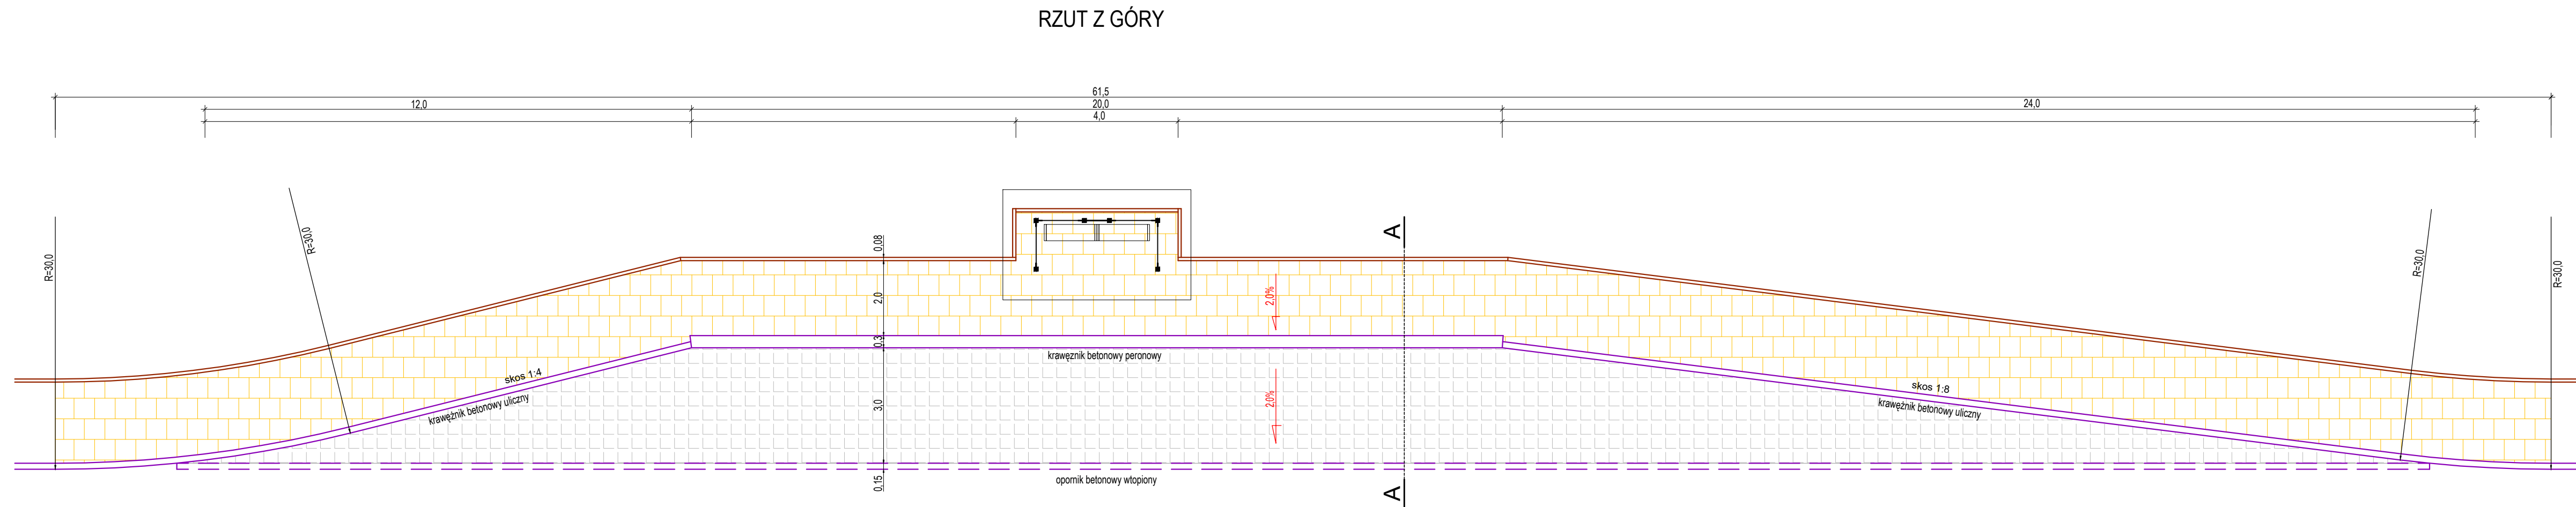

		ZAKŁAD USŁUG INŻYNIERSKICH ANDRZEJ RYBICKI 91-849 Łódź, ul. Jonschera 4/16 tel. +48 693 100 500 / fax: 0 42 656 45 13 e-mail: a.rybicki@zuinwest.pl	
INWESTYJA: PRZEBUDOWA DROGI GMINNEJ NR 106322E			
ADRES: STARE SKOSZEWY, GMINA NOWOSOLNA			
INWESTOR: WOJT GMINY NOWOSOLNA			
ADRES: 92-703 ŁÓDŹ, Rynek Nowosolna nr 1			
RYSUNEK:			
<h1>ZATOKA AUTOBUSOWA</h1>			
STADIUM PROJEKTU:			
<h1>PROJEKT TECHNICZNY</h1>			
BRANŻA:			DATA:
<h2>DROGOWA</h2>			listopad 2025 r.
PROJEKTOWAŁ:	Andrzej Rybicki	Podpis:	SKALA:
Nr uprawnień:	374/89/WŁ		1 : 100
SPRAWDZIŁ:		Podpis:	NR RYS.:
Nr uprawnień:			<div style="font-size: 2em; font-weight: bold;">5</div>