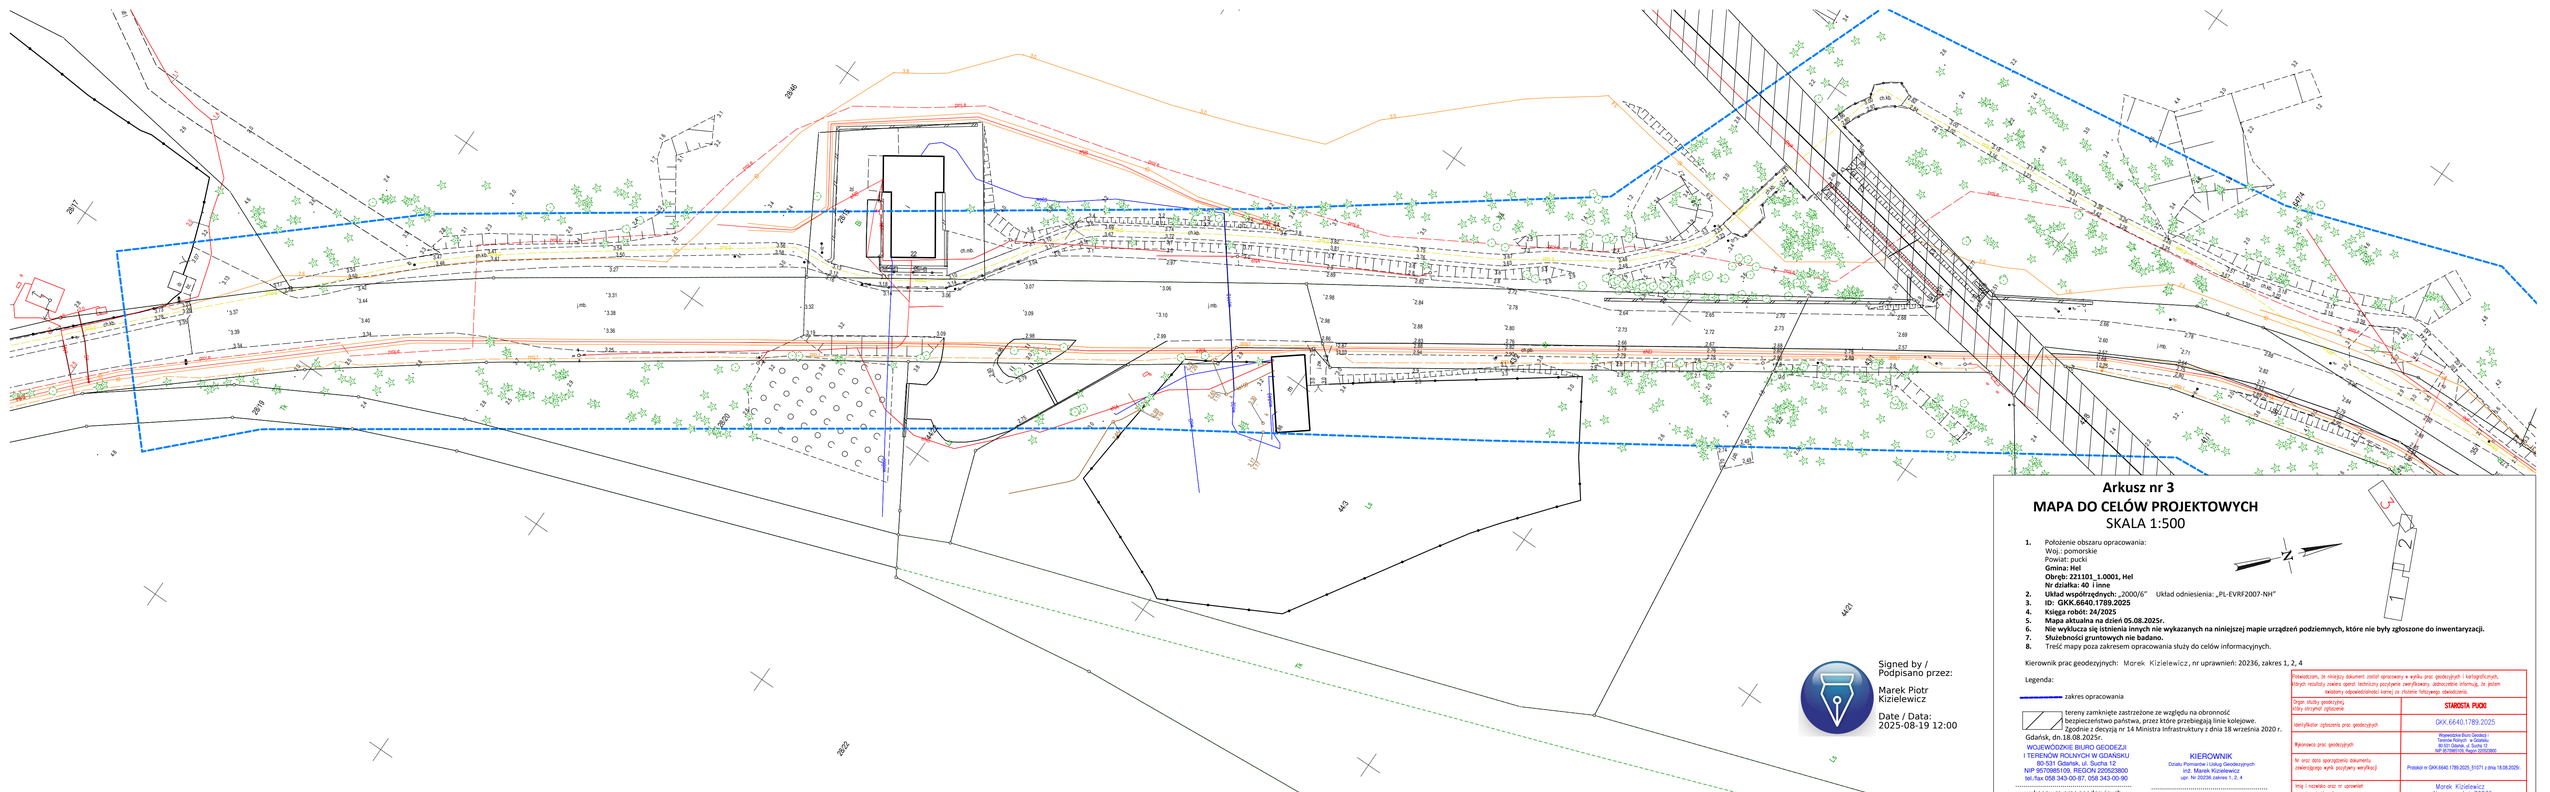

Arkusz nr 3

MAPA DO CELÓW PROJEKTOWYCH

SKALA 1:500

1. Położenie obszaru opracowania:
   Woj.: pomorskie
   Powiat: pucki
   Gmina: Hel
   Obręb: 221101_1.0001, Hel
   Nr działka: 40 i inne
2. **Układ współrzędnych:** „2000/6" Układ odniesienia: „PL-EVRF2007-NH"
3. **ID: GKK.6640.1789.2025**
4. **Księga robót: 24/2025**
5. **Mapa aktualna na dzień 05.08.2025r.**
6. **Nie wykluczа się istnienia innych nie wykazanych na niniejszej mapie urządzeń podziemnych, które nie były zgłoszone do inwentaryzacji.**
7. **Służebności gruntowych nie badano.**
8. Treść mapy poza zakresem opracowania służy do celów informacyjnych.

Kierownik prac geodezyjnych: Marek Kizielewicz, nr uprawnień: 20236, zakres 1, 2, 4

Legenda:

zakres opracowania

tereny zamknięte zastrzeżone ze względu na obronność bezpieczeństwo państwa, przez które przebiegają linie kolejowe. Zgodnie z decyzją nr 14 Ministra Infrastruktury z dnia 18 września 2020 r.

Gdańsk, dn.18.08.2025r.

WOJEWÓDZKIE BIURO GEODEZJI I TERENÓW POLNYCH W GDAŃSKU
80-531 Gdańsk, ul. Sucha 12
NIP 9570985109, REGON 220523800
tel./fax 058 343-00-87, 058 343-00-90

KIEROWNIK
Dział/u Pomiarów i Usług Geodezyjnych
inż. Marek Kizielewicz
upr. Nr 20236 zakres 1, 2, 4

wykonawca prac geodezyjnych

wykonawca prac geodezyjnych

Signed by / Podpisano przez:
Marek Piotr Kizielewicz
Date / Data: 2025-08-19 12:00

Potwierdzam, że niniejszy dokument został opracowany w wyniku prac geodezyjnych i kartograficznych, których rezultaty zawiera operat techniczny poddany weryfikacji, jednocześnie informuję, że jestem świadomy odpowiedzialności karnej za złożenie fałszywego oświadczenia.

Organ służby geodezyjnej, który przyjął zgłoszenie	STAROSTA PUCKI
Identyfikator zgłoszenia prac geodezyjnych	GKK.6640.1789.2025
Wykonawca prac geodezyjnych	Wojewódzkie Biuro Geodezji i Terenów Rolnych w Gdańsku 80-531 Gdańsk, ul. Sucha 12 NIP 9570985109, Regon 220523800
Nr oraz data sporządzenia dokumentu zawierającego wyniki pracy geodezyjnej weryfikacji	Protokół nr GKK.6640.1789.2025_51071 z dnia 18.08.2025r.
Imię i nazwisko oraz nr uprawnień zawodowych kierownika pracy	Marek Kizielewicz Nr uprawnień 20236