
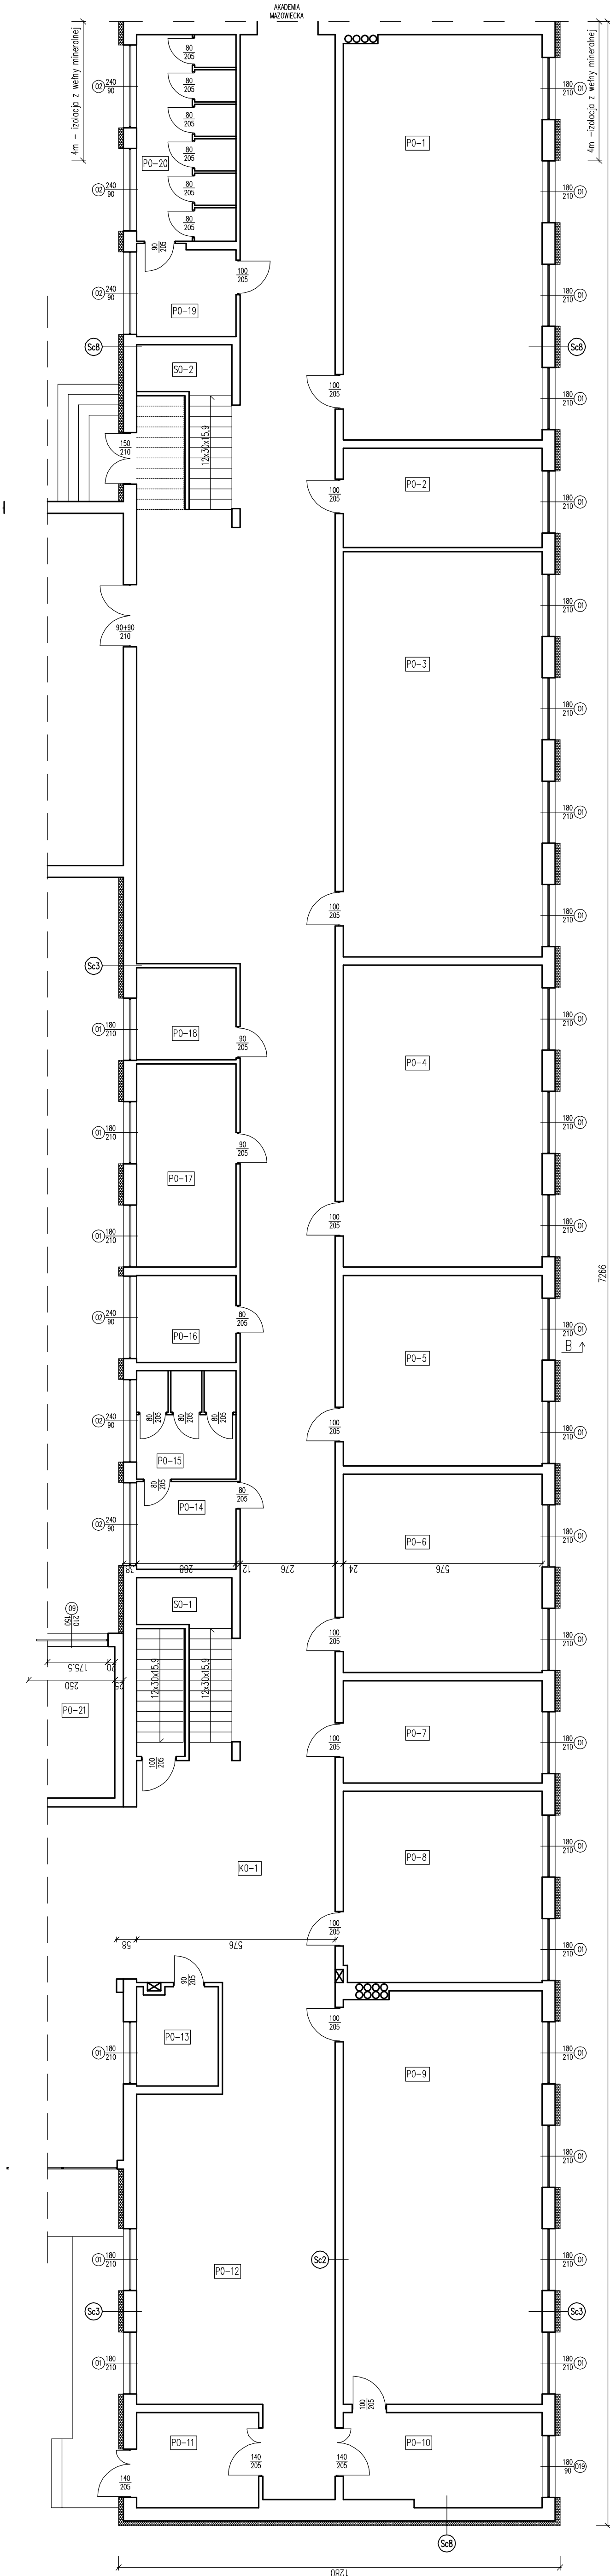



UWAGI OGÓLNE

2. Wszelkie roboty budowlane należy prowadzić zgodnie z obowiązującymi warunkami technicznymi oraz przepisami techniczno - budowlanymi.

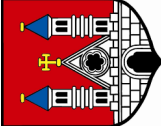

NAZWA OPRAWIANIA: PROJEKT BUDOWLANO–WYKONAWCZY		NAZWA I ADRES INWESTYCJI Modernizacja energetyczna budynków użyteczności publicznej – III Liceum OGÓLNOKSZTAŁCĄCE W PŁOCKU ul. Łukasiewicza 11, 09-400 Płock, dz. nr ewid. 389/2		INWESTOR: Gmina Miasto Płock 09-400 Płock ul. Stary Rynek 1				NUMER RYSUNKU A14	
JEDNOSTKA PROJEKTOWA: 		ul. Kurpiowska 8, 09-408 Płock mob. 505 534 612		ZESPÓŁ PROJEKTOWY		NR UPRAWNIENI: POPIIS: Wk-44/99		SKALA 1:100	
MIE I NAZWISKO:		PROJEKTOWAŁ:		PROJEKTOWAŁ:		SPRACOWAŁ:		TYTUŁ RYSUNKU:	
mgr inż. arch. Aleksandra Józefa Kuszyño-Kęspko		mgr inż. Marcin Zawada		mgr inż. Paweł Borkowski				DATA 11.2023	
BRANŻA: Architektura		REWIZJA: —		FAZA PROJEKTU: proj. budowlano–miejscowy				INSTALACJA PRAWA AUTORSKIEGO ZASTRZEŻENIE KOPLOWANIE W JAKIEKOLWIEK FORMALI (CZĘŚĆ LUB W CAŁOŚĆ) BEZ PISMEŃNEJ ZGODY AUTORA, ZABRONIONE. Dz. Jank. z dn. 30.03.1984 – Nr 24 poz. 83 – Ustawa PRAWO AUTORSKIE	