



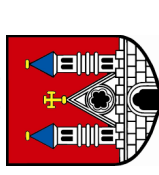

UWAGI OGÓLNE

1. Nie należy odmierzać wymiarów z rysunku, ani używać go jako szablonu. Przed przystąpieniem do prac budowlanych wszystkie wymiary należy sprawdzić w naturze. W przypadku stwierdzenia niezgodności należy niezwłocznie zwrócić się do projektanta. W przypadku rozbieżności wymiarowych pomiędzy rysunkami detali i całości projektowanego elementu podstawą wymiarowania są rysunki detali.
2. Wszelkie roboty budowlane należy prowadzić zgodnie z obowiązującymi warunkami technicznymi oraz przepisami techniczno - budowlanymi.

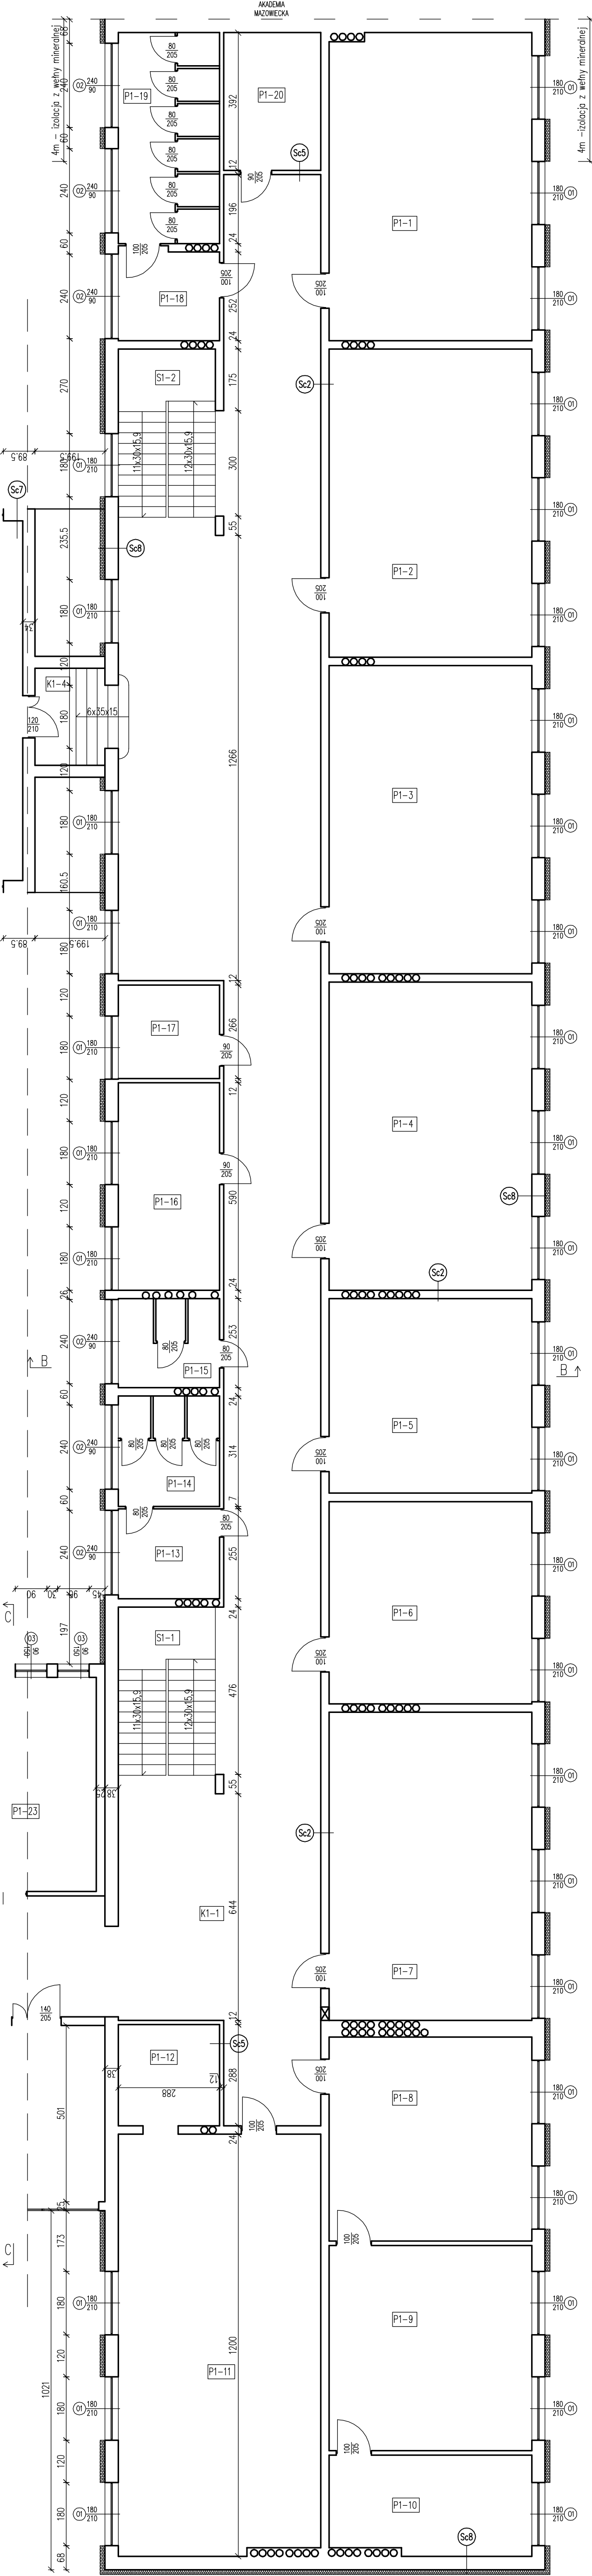

Sc1

Ściana zewnętrzna PROJEKTOWANA dla segmentu A i B	
Tynk cementowo-wapienny	
240 mm	Preidrykowana płyta kanatowa żelbetowa
120 mm	Bloczek gazobetonowy
150 mm	Szyroplan
Tynk cienkowarstwowy	
140 mm	Szyroplan EPS 70 o λ_{min} 0,032W/mK
Tynk silikatowy 2mm na siatce z klejem	

NAZWA OPRACOWANIA: PROJEKT BUDOWLANO–WYKONAWCZY	
NAZWA I ADRES INWESTYCJI Modernizacja energetyczna budynków użyteczności publicznej - III Liceum OGÓLNOKSZTAŁCĄCE W PŁOCKU ul. Łukasiewicza 11, 09-400 Płock 02. nr ewid. 369/2	
JEDNOSTKA PROJEKTOWA:  ul. Kuropatwa 8, 09-408 Płock mob. 505 534 612	INWESTOR:  Gmina Miasto Płock 09-400 Płock ul. Starzy Rynek 1
ZESPÓŁ PROJEKTOWY	
IMIE I NAZWISKO: mgr inż. arch. Aleksandra Łódzka Kuszynko-Kępińska	NR UPRAWNIENI: We-44/99
PROJEKTOWAŁ: mgr inż. Marcin Zawadzka	PDPIS: 
PROJEKTOWAŁ: mgr inż. Paweł Borkowski	MAZ/0484/PBCK/18
SPRAWDZIŁ: mgr inż. Paweł Borkowski	MAZ/0870/PBCKb/18
TYTUŁ RYSUNKU: Rzut portieru seg A i B	
FAZA PROJEKTU: P1-3 Budowlano-wykonawczy	REWIZJA —
BRANŻA: Portierownia	DATA: 11.2023
SKALA: 1:100	NUMER RYS. A15

WZGLĘDNE PRAWA AUTORSKIE ZASTRZEŻENIE: KOPLOWANIE W JAKIEKOLWIEK FORMIE (CZĘŚĆ LUB W CAŁOŚCI), BEZ PISEMNEJ ZGODY AUTORA ZABRONIONE. DO UŻYTKU W ZAKRESIE 24 str. 83 – Ustawa Prawo Autorskie