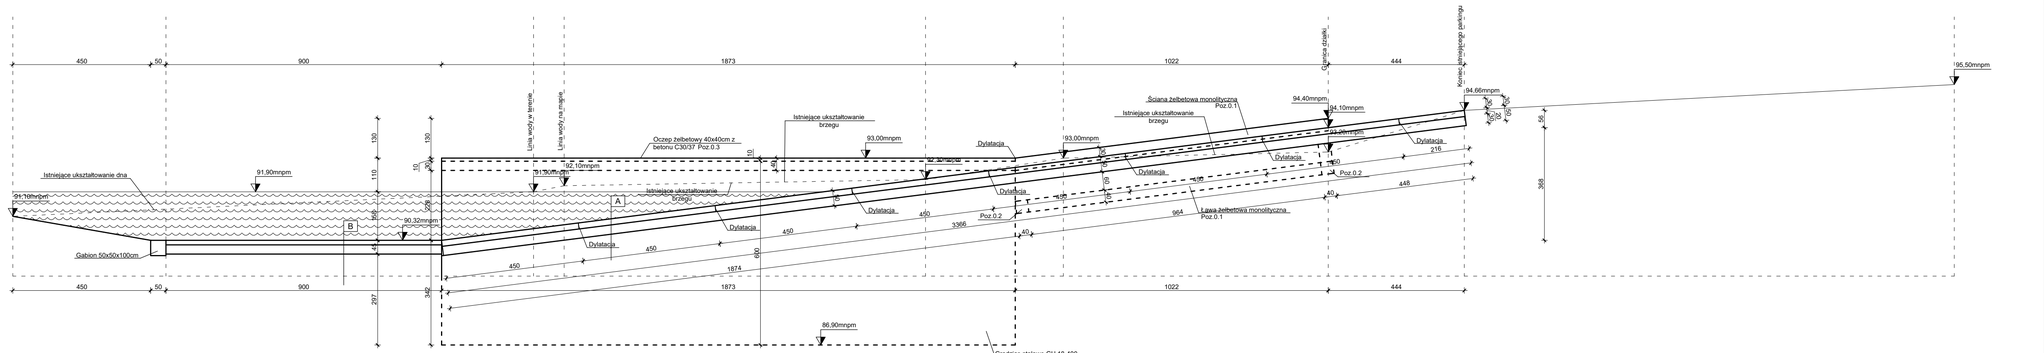
450
50
900
1873
1022
444
Granica działki
Granica działki
95,50mnpm
94,66mnpm
94,40mnpm
94,10mnpm
93,00mnpm
92,10mnpm
91,90mnpm
91,10mnpm
91,90mnpm
90,32mnpm
86,90mnpm
Linia wody w terenie
Linia wody na mapie
Istniejące ukształtowanie dna
Istniejące ukształtowanie brzegu
Istniejące ukształtowanie brzegu
Istniejące ukształtowanie brzegu
Oczep żelbetowy 40x40cm z betonu C30/37 Poz.0.3
Ściana żelbetowa monolityczna Poz.0.1
Ława żelbetowa monolityczna Poz.0.1
Poz.0.2
Poz.0.2
Poz.0.2
Gabion 50x50x100cm
Dylatacja
Grodzice stalowe GU 18-400 L=600cm
A
B
130
130
110
105
10
20
10
20
10
20