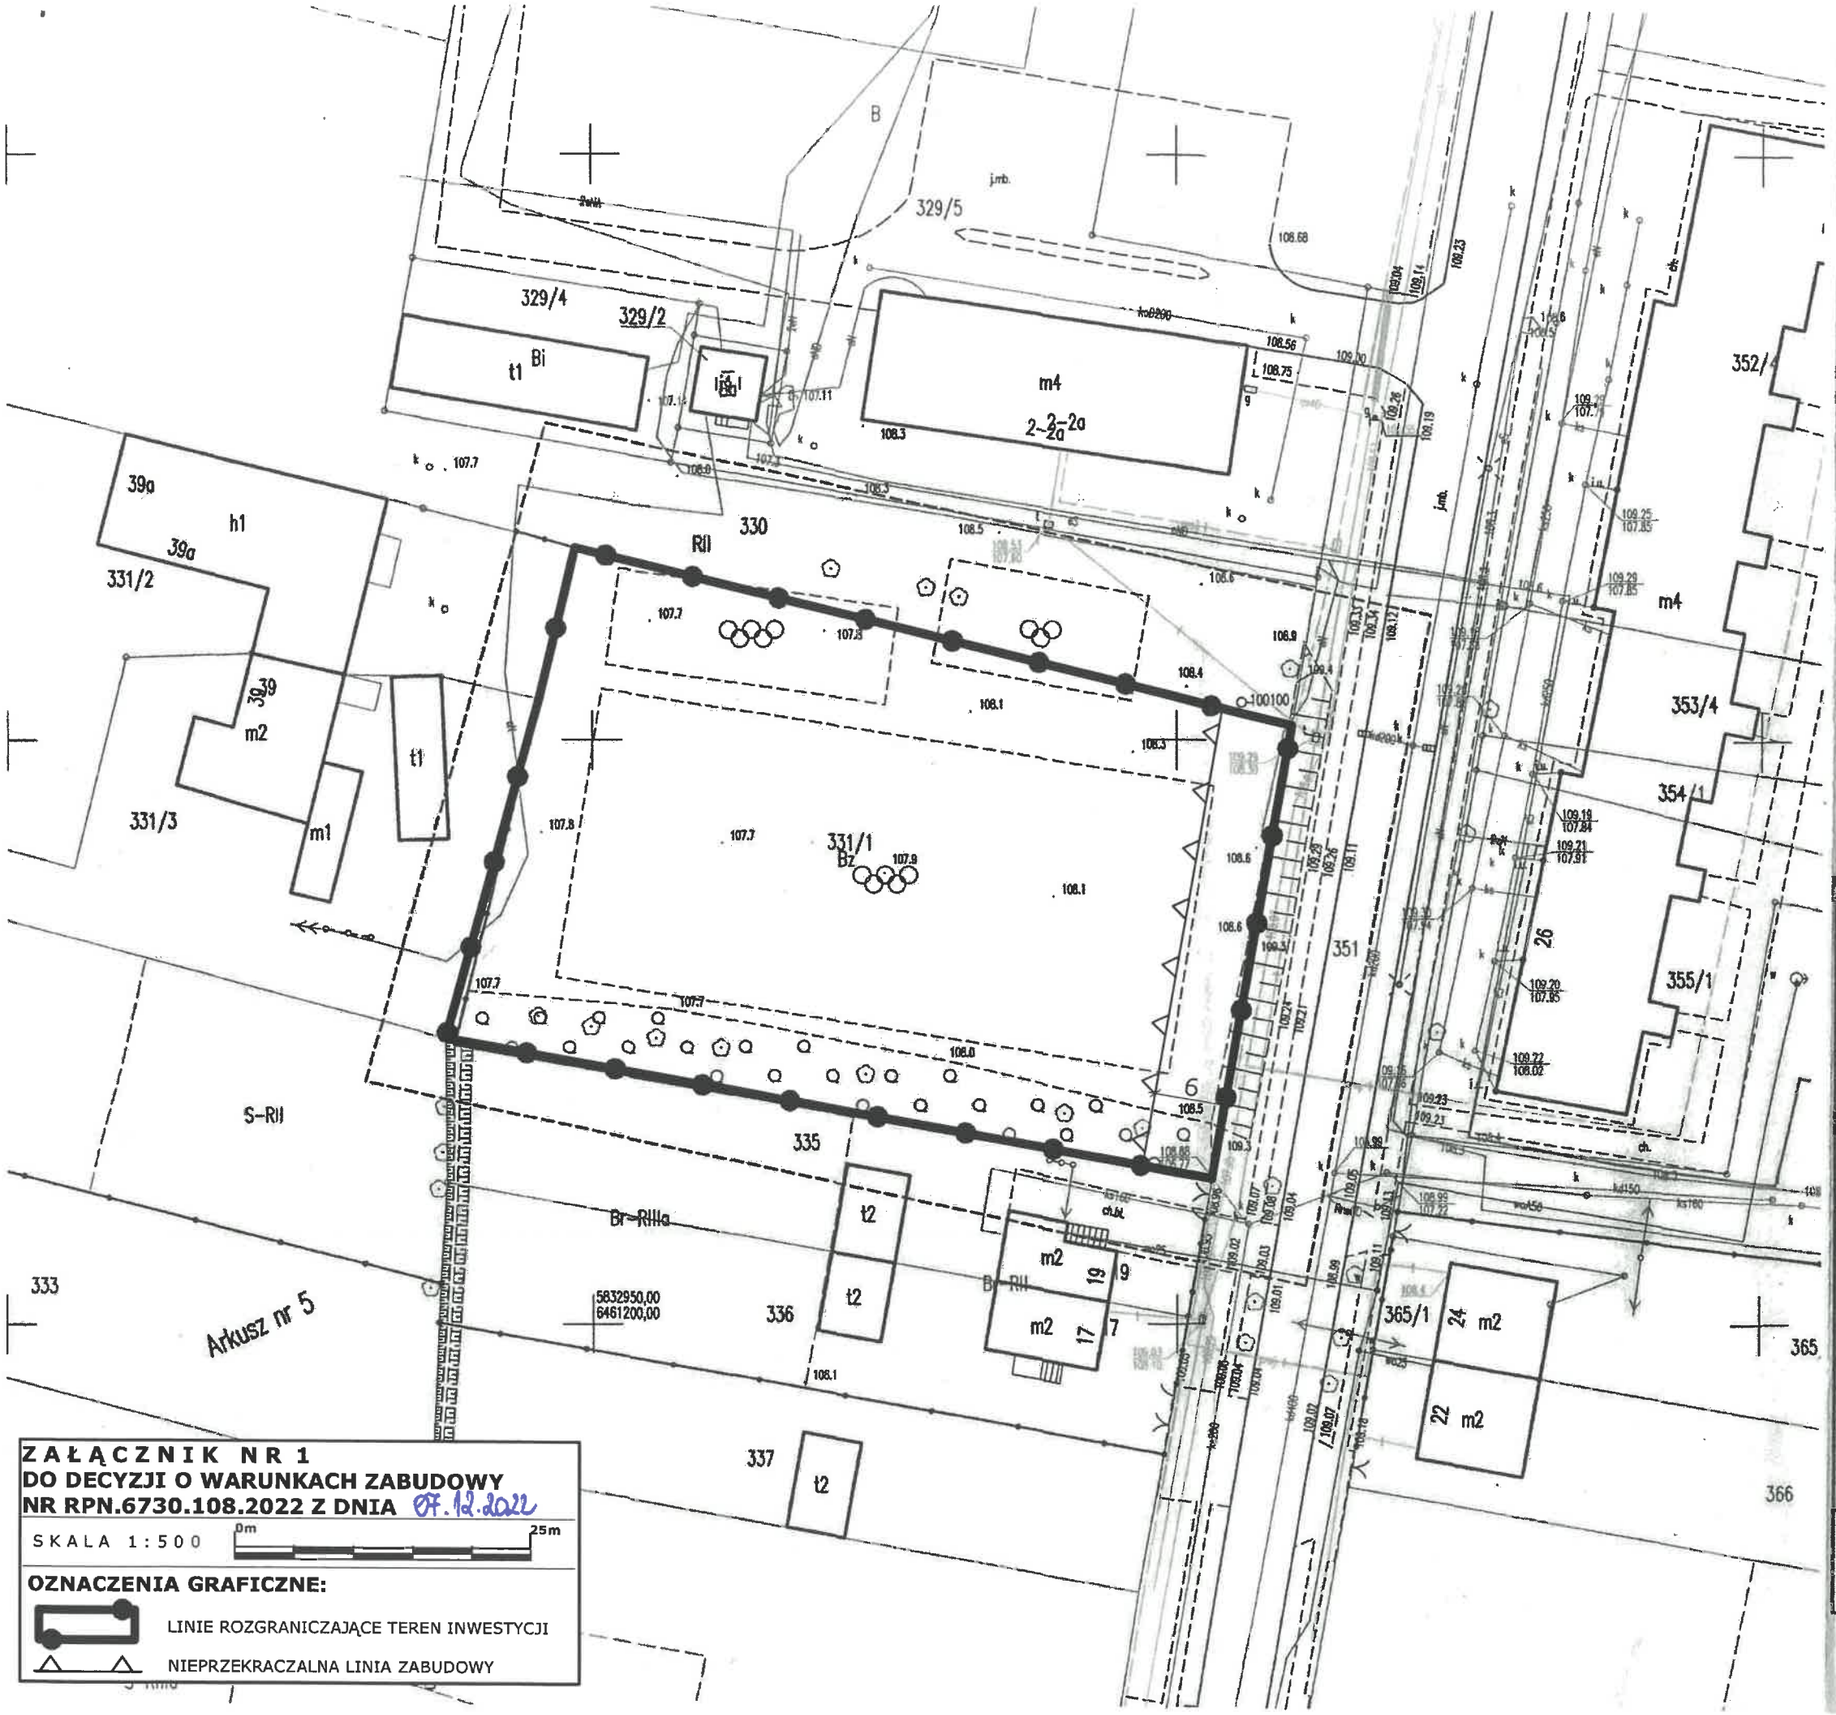

ZAŁĄCZNIK NR 1
DO DECYZJI O WARUNKACH ZABUDOWY
NR RPN.6730.108.2022 Z DNIA 07.12.2022

SKALA 1:500 0m 25m

OZNACZENIA GRAFICZNE:

LINIE ROZGRANICZAJĄCE TEREN INWESTYCJI

NIEPRZEKRACZALNA LINIA ZABUDOWY

MAPA DO CELÓW PROJEKTOWYCH

Oznaczenie kancelaryjne zgłoszenia pracy geodezyjnej		GK.U.6640.2617.2022
Nazwa miejscowości		Kłecko
Nazwa gminy		Kłecko - miasto
Jednostka ewidencyjna	identyfikator	300305_4
	nazwa	Kłecko
Obręb ewidencyjny	identyfikator	0001
	nazwa	Kłecko
Skala mapy		1:500
Nazwa układu współrzędnych	prostokątnych	„2000_18"
	układu wysokości	PL-EVRF2007-NH
Oznaczenie granic obszaru, który był przedmiotem aktualizacji		----------
Informacja o służebnościach gruntowych mających wpływ na zagospodarowanie gruntów, zlokalizowanych w granicach projektowanej inwestycji		Wykonanie niniejszej mapy nie było poprzedzone ustaleniami dotyczącymi ewentualnych służebności gruntowych, obciążających grunty położone w granicach projektowanej inwestycji budowlanej.
Data opracowania mapy		**06.07.2022r.**
Arkusz mapy ewid. nr		**5**
Działka nr		**331/1**
Powierzchnia		**0.2711 ha**
Sekcja		**6.182.16.06.4.3; 6.182.16.06.4.4; 6.182.16.11.2.1; 6.182.16.11.2.2;**
Nie wyklucza się istnienia w terenie innych nie wykazanych na niniejszej mapie urządzeń podziemnych, które nie były zgłoszone do inwentaryzacji		

Oświadczam, że niniejszy dokument został opracowany w wyniku prac geodezyjnych i kartograficznych, których rezultaty zawiera operat techniczny pozytywnie zweryfikowany. Jednoczenie informuje, że jestem świadomy odpowiedzialności karnej za złożenie fałszywego oświadczenia

Identyfikator zgłoszenia pracy geodezyjnej	GK.U.6640.2617.2022
Organ który otrzymał zgłoszenie	Powiatowy Zarząd Geodezji, Kartografii, Katastru i Nieruchomości w Gnieźnie
Wykonawca prac geodezyjnych	GEO-PRYM Usługi geodezyjno-kartograficzne Michał Prymas ul. 3 Maja 34a/9/4 62-200 Gniezno tel.728-283-681 NIP 784-244-26-30 REGON30240820
Numer oraz data wystawienia pozytywnego protokołu weryfikacji	Protokół weryfikacji Nr.....1..... z dnia.....11.07.2022.....
Imię i nazwisko oraz nr uprawnień zawodowych kierownika prac	mgr Marek Pluciński upr. nr 7480 zakr 1,2,3

BURMISTRZ
Gminy Kłecko
ul. Dworcowa 14, 62-270 Kłecko

BURMISTRZ
Adam Sawatka

MAPA DO CELÓW PROJEKTOWYCH		
Oznaczenie kancelaryjne zgłoszenia pracy geodezyjnej		GK.U.6640.2617.2022
Nazwa miejscowości		Kłecko
Nazwa gminy		Kłecko - miasto
Jednostka ewidencyjna	identyfikator	300305_4
	nazwa	Kłecko
Obręb ewidencyjny	identyfikator	0001
	nazwa	Kłecko
Skala mapy		1:500
Nazwa układu współrzędnych	prostokątnych	„2000_18"
	układu wysokości	PL-EVRF2007-NH
Oznaczenie granic obszaru, który był przedmiotem aktualizacji		- - - - - - - - - - -
Informacja o służebnościach gruntowych mających wpływ na zagospodarowanie gruntów, zlokalizowanych w granicach projektowanej inwestycji		Wykonanie niniejszej mapy nie było poprzedzone ustaleniami dotyczącymi ewentualnych służebności gruntowych, obciążających grunty położone w granicach projektowanej inwestycji budowlanej.
Data opracowania mapy		**06.07.2022r.**
Arkusz mapy ewid. nr		**5**
Działka nr		**331/1**
Powierzchnia		**0.2711 ha**
Sekcja		**6.182.16.06.4.3; 6.182.16.06.4.4; 6.182.16.11.2.1; 6.182.16.11.2.2;**

Nie wyklucza się istnienia w terenie innych nie wykazanych na niniejszej mapie urządzeń podziemnych, które nie były zgłoszone do inwentaryzacji

Oświadczam, że niniejszy dokument został opracowany w wyniku prac geodezyjnych i kartograficznych, których rezultaty zawiera operat techniczny pozytywnie zweryfikowany. Jednoczenie informuje, że jestem świadomy odpowiedzialności karnej za złożenie fałszywego oświadczenia

Identyfikator zgłoszenia pracy geodezyjnej	**GK.U.6640.2617.2022**
Organ który otrzymał zgłoszenie	**Powiatowy Zarząd Geodezji, Kartografii, Katastru i Nieruchomości w Gnieźnie**
Wykonawca prac geodezyjnych	**GEO-PRYM** **Usługi geodezyjno-kartograficzne** **Michał Prymas** **ul. 3 Maja 34a/b/4 62-200 Gniezno** ***tel.728-283-681*** **NIP 784-244-26-30 REGON30240820**
Numer oraz data wystawienia pozytywnego protokołu	**Protokół weryfikacji** **Nr** 1 **z dnia** 11.07.2022

ZAŁĄCZNIK NR 3
DO DECYZJI O WARUNKACH ZABUDOWY
NR RPN.6730.108.2022 Z DNIA 07.12.2022

SKALA 1:500 0m 25m

OZNACZENIA GRAFICZNE:

GRANICA TERENU OBJĘTEGO WNIOSKIEM

GRANICA OBSZARU ANALIZOWANEGO