

LEGENDA:

WYPŁYST KABLOWY 1-FAZOWY

WYPŁYST KABLOWY 3-FAZOWY

OWADZANE WYPOSOŻENIE:

A - WYPŁYST KABLOWY Z SUFITU

B - WYPŁYST KABLOWY ZE ŚCIANY


C - WYPŁYST KABLOWY Z PODŁOGI

PROJEKTYWNA ROZDIELNICA ELEKTRYCZNA

WLZ - KCIW-1 5x35mm²


TRASA KABLOWA 300mm

TRASA KABLOWA 100mm

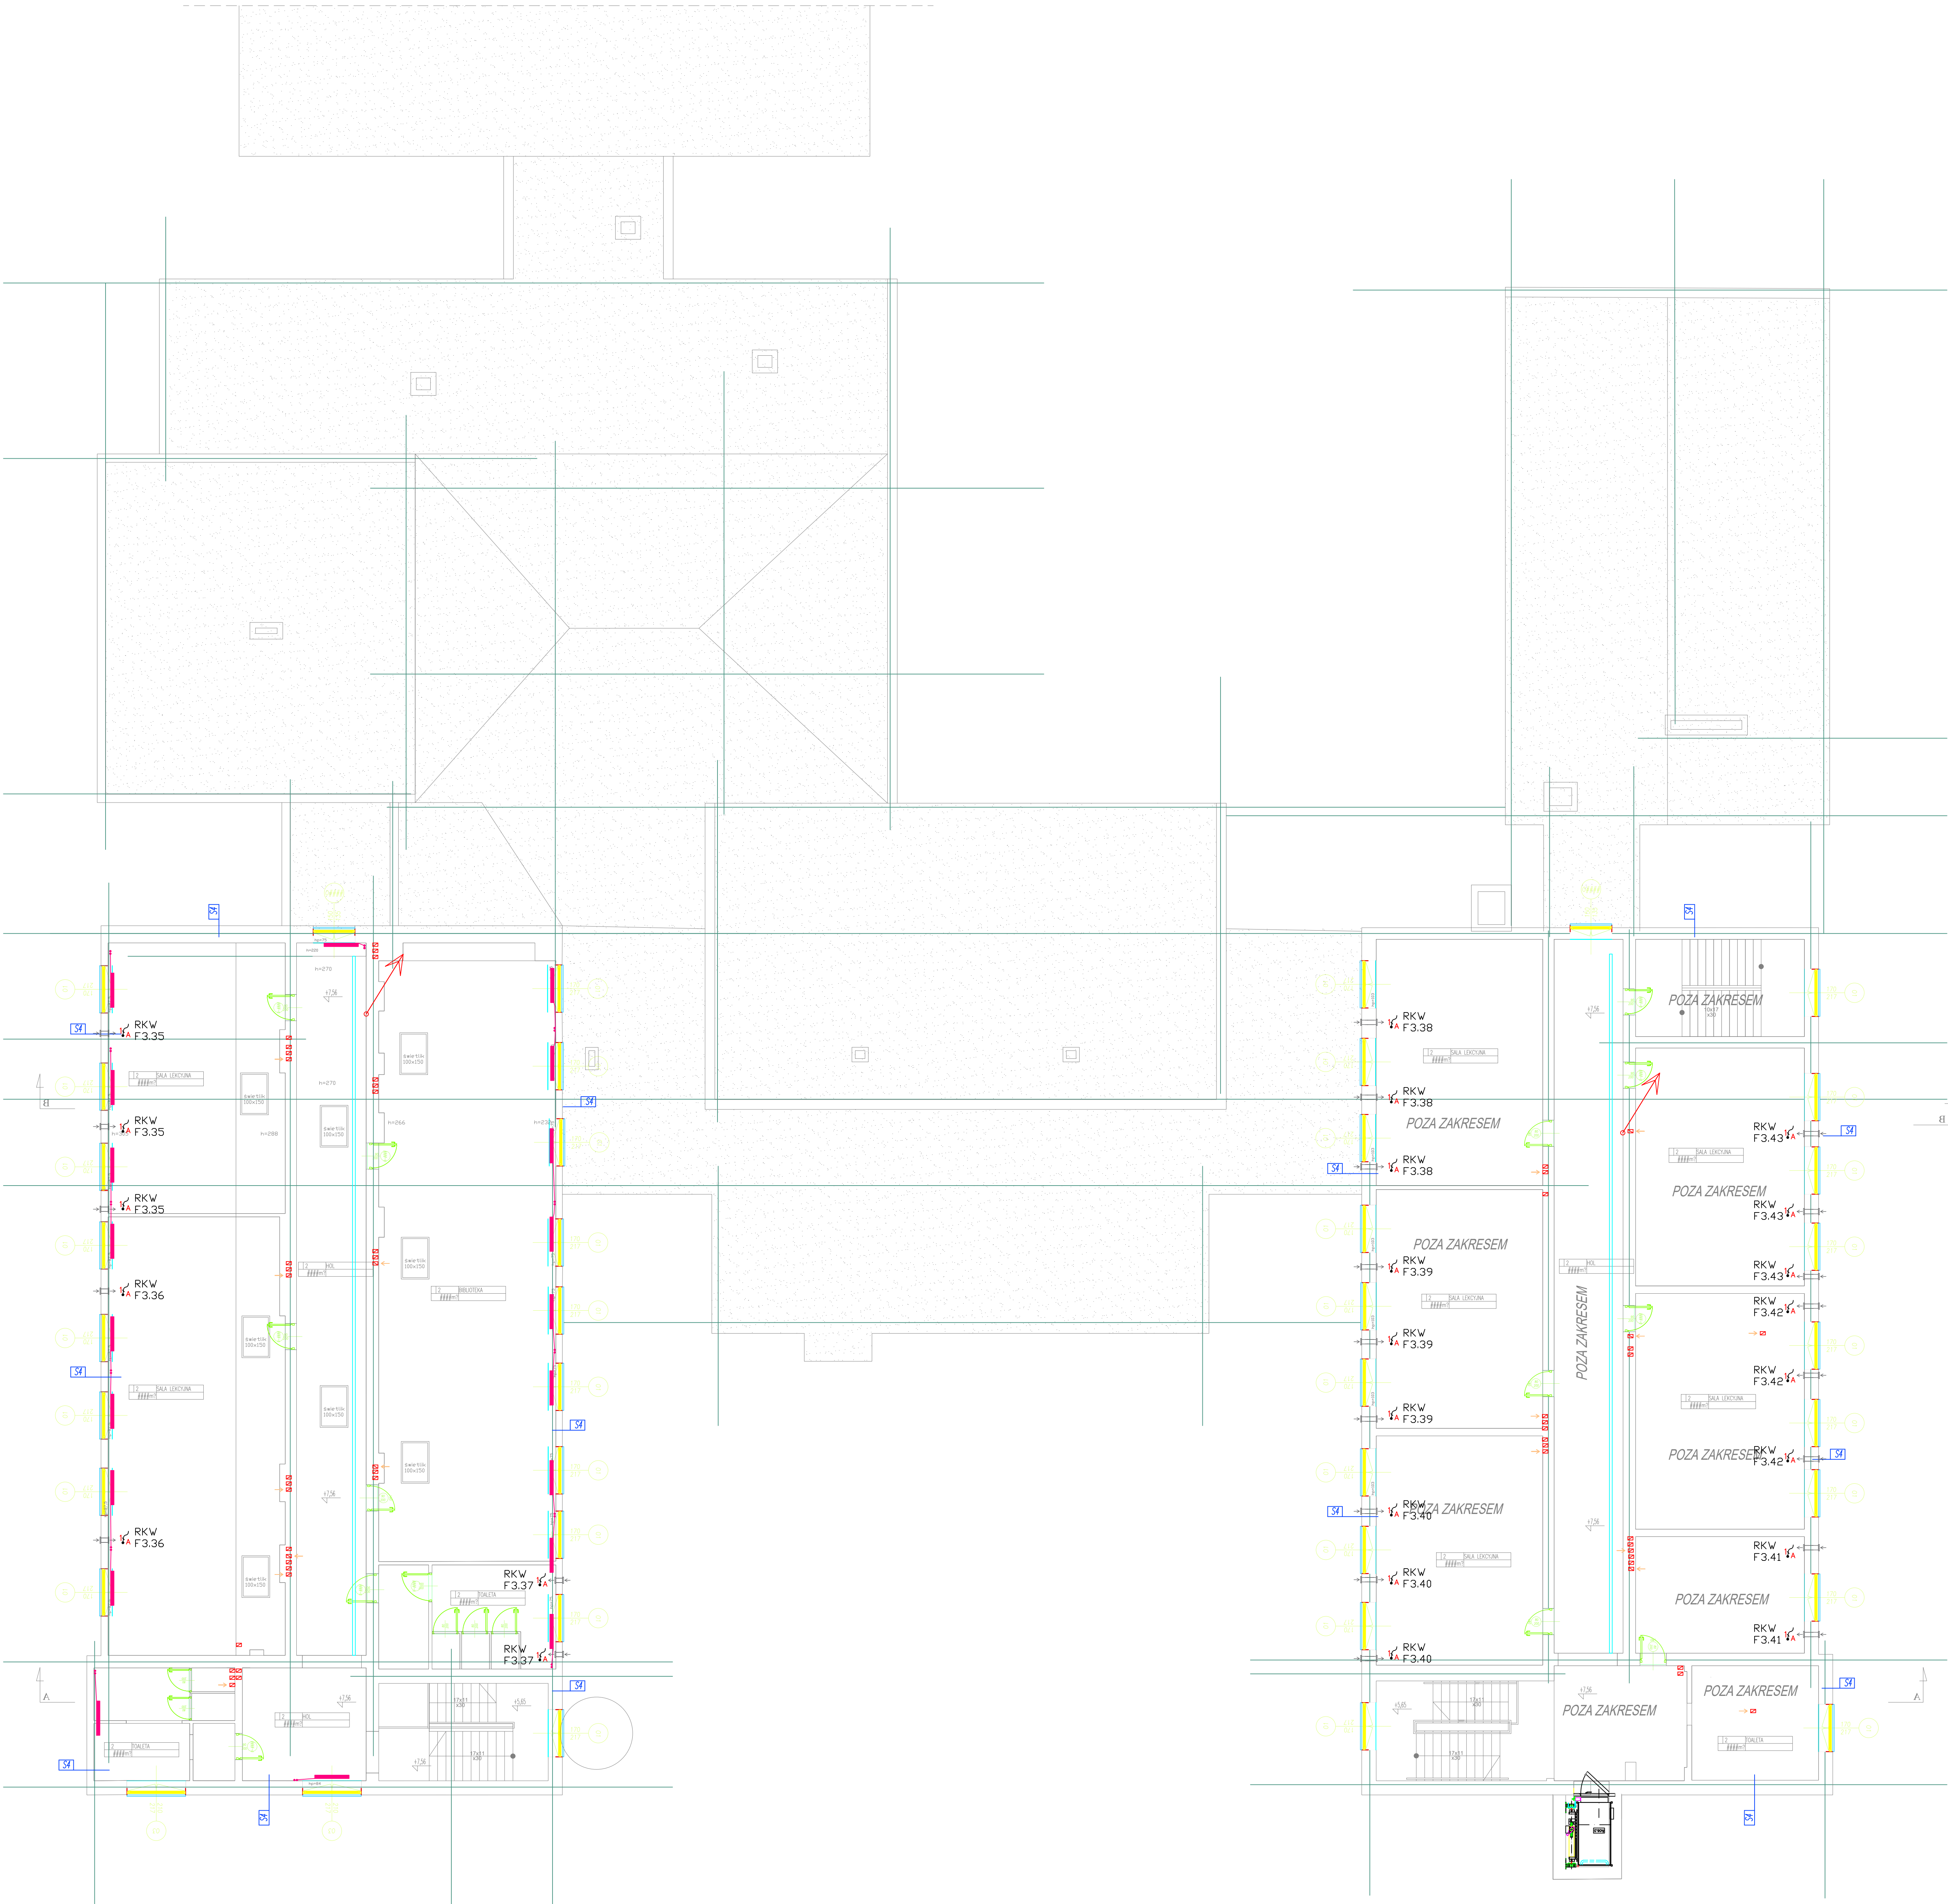

WSZELKIE PRAWA DO NIMIE SZCZEGÓLNE OPRAWNIANIE SA ZASTRZEŻONE.
KOPLOWANIE, KOPLOWACZOWANIE I UPODLEPNIANIE BUDOWI PRZECIEM
PROJEKTU LUB JEJ CZĘŚCI BEZ ZGODY AUTORA JEST ZABRONIONE.

SOBENAT LOKALIZACJA BUDYNKU

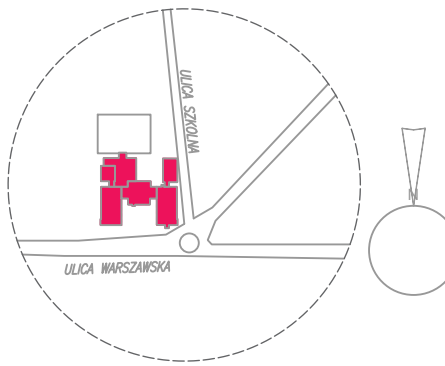

INWESTOR: GMINA MSZCZONÓW Plac Pilsudskiego 1
OPRAWNIANIE: PROJEKT WYKONAWCZY
BRANZA: INSTALACJE ELEKTRYCZNE
FUNKCJA: INŻ. I. WACIWSKI
PROJEKTOWAŁ: mgr inż. SZYBRY MATYSZEWSKI

OPRAWNIANIE			
INŻ. I. WACIWSKI	NR. LPR.	PEPIS	
PROJEKTOWAŁ	mgr inż. SZYBRY MATYSZEWSKI		
OPRAWNIANIE			
INŻ. I. WACIWSKI	NR. LPR.	PEPIS	
PROJEKTOWAŁ	mgr inż. SZYBRY MATYSZEWSKI		

BRANZA	NR. RYSUNKU	WERSJA
E	E03	00