



- LEGENDA
- nawiewnik okienny
 - nawietrzak ścienny
 - kratka wywiewna
 - pion wentylacyjny
 - kanal stalowy
 - przepustnica

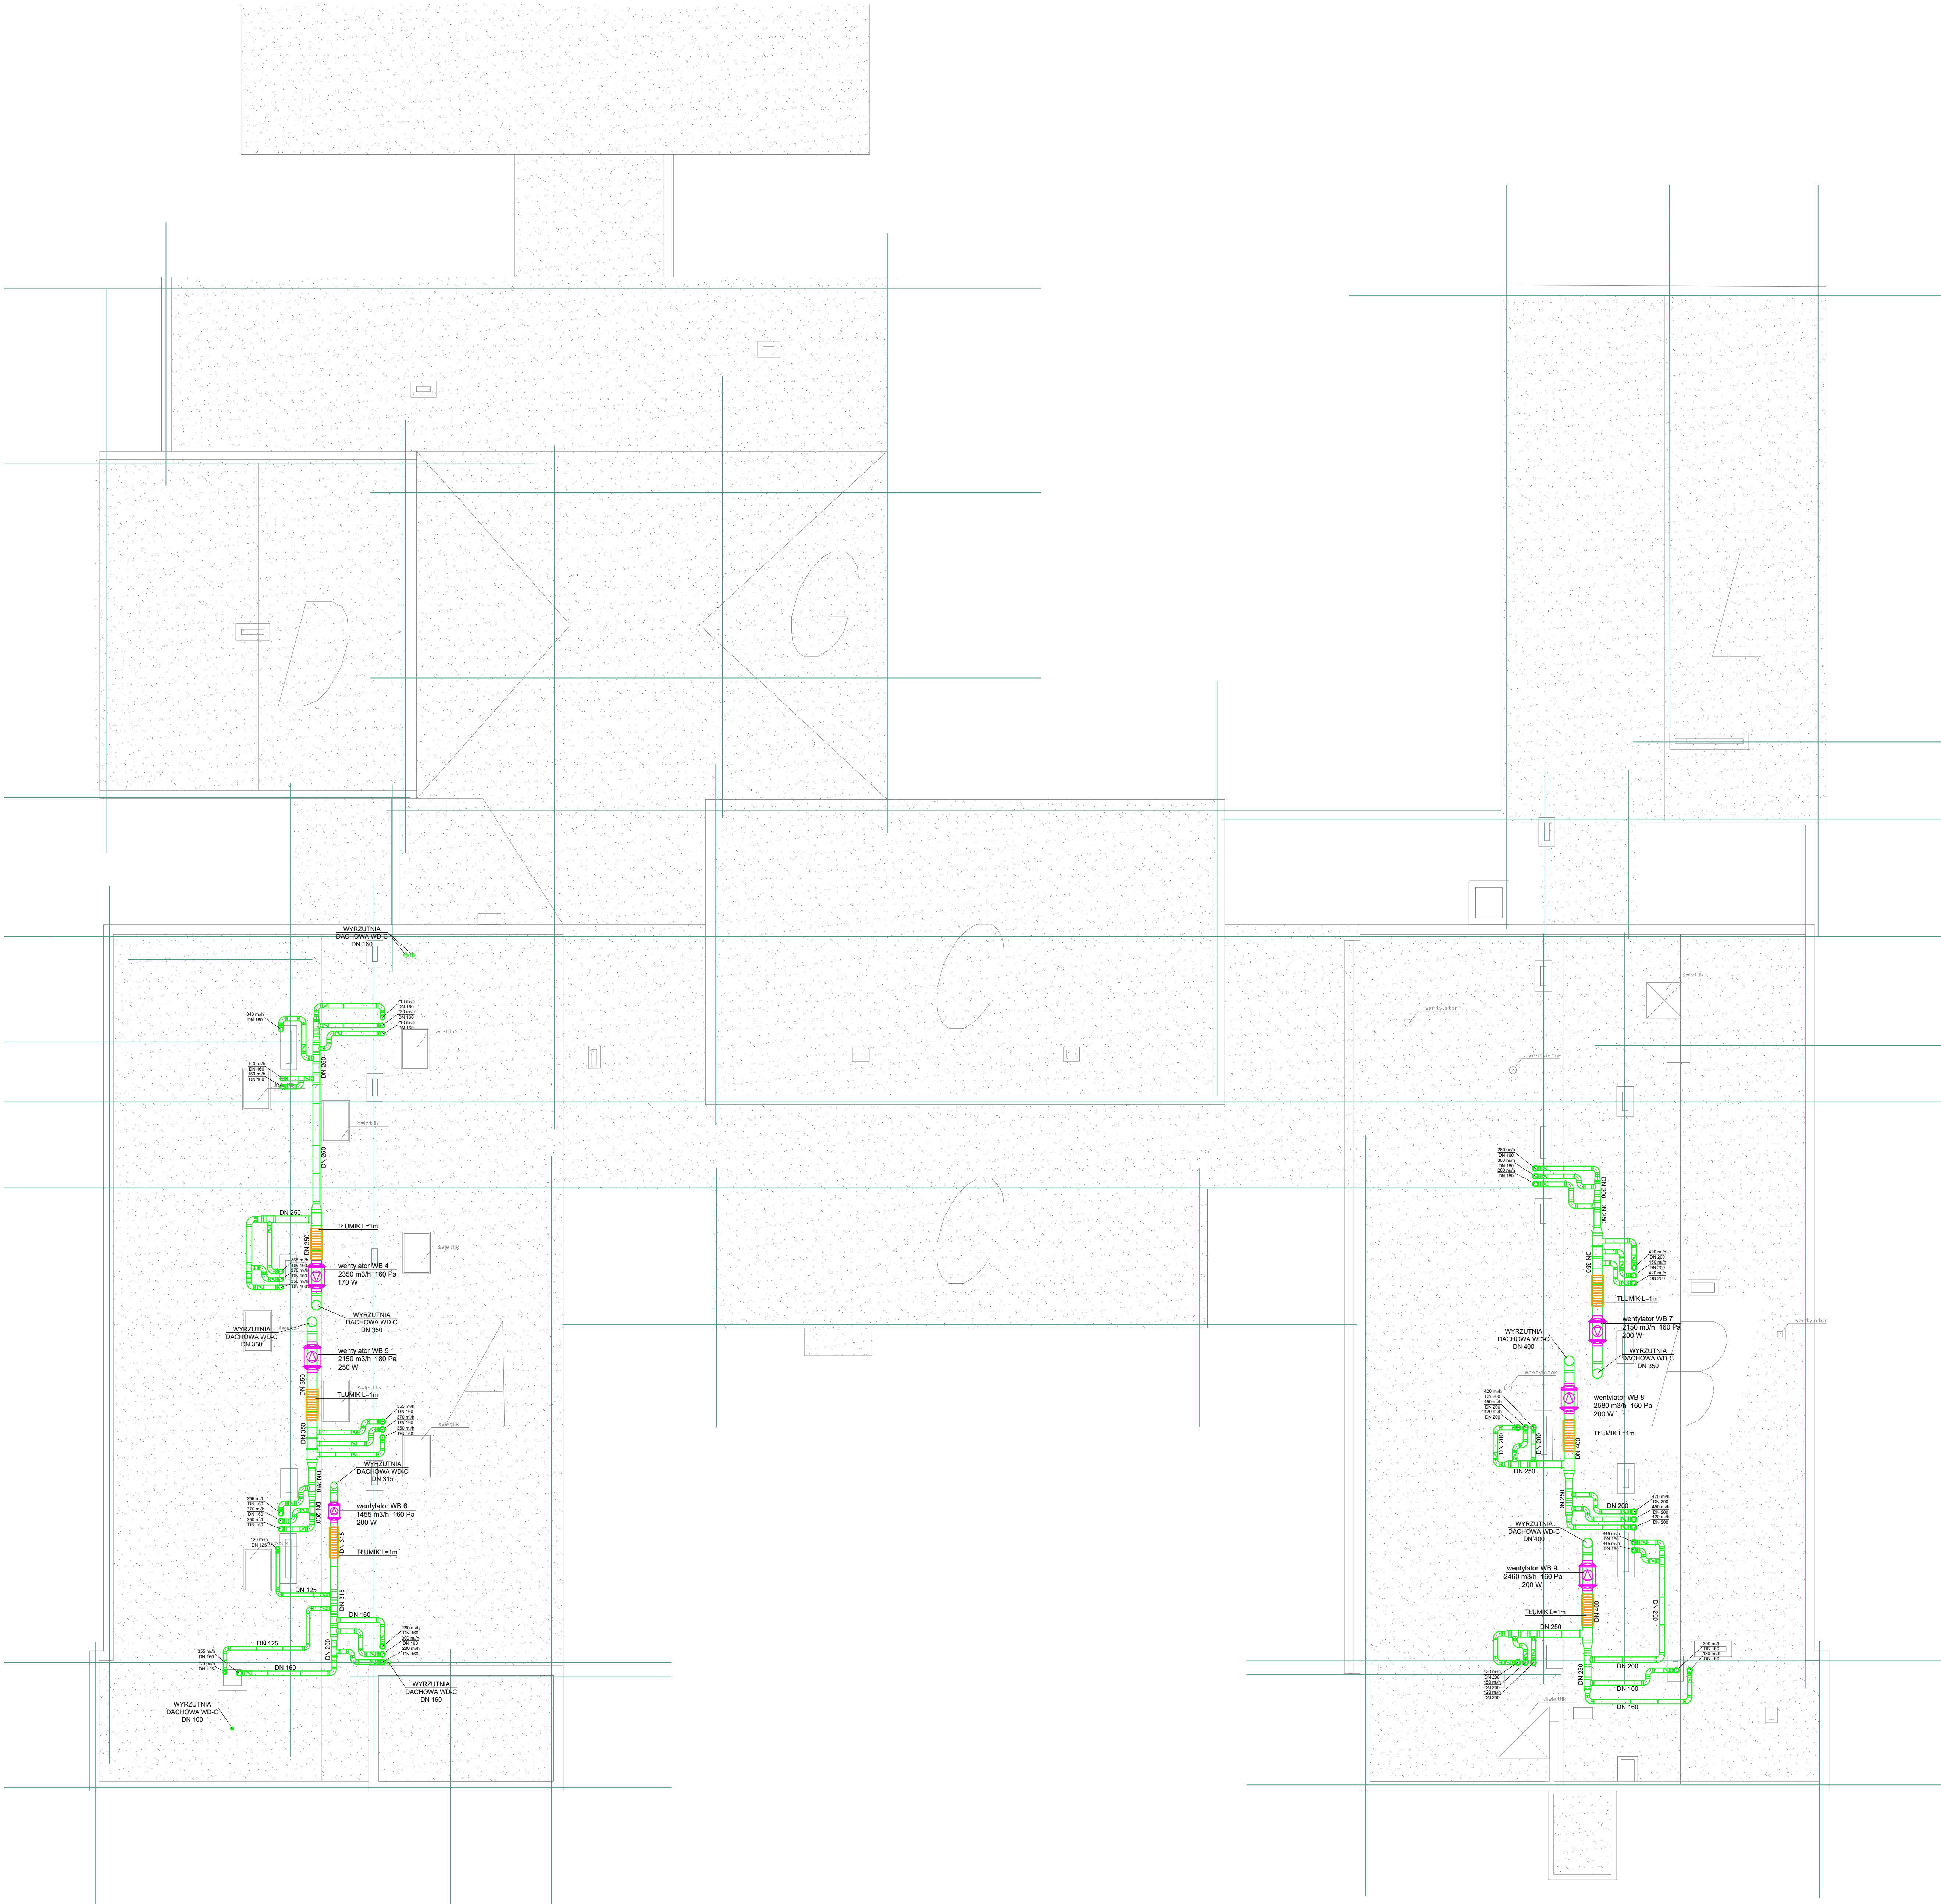

WSZELKIE PRAWA DO NINIEJSZEGO OPRACOWANIA SĄ ZASTRZEŻONE. KOPLOWANIE, REPRODUKOWANIE I UPODLEBNIANIE BEZCENNO. PROJEKTU LUB JEJ CZĘŚCI BEZ ZGODY AUTORA JEST ZABRONIONE.

SCHEMAT LOKALIZACJI BUDYNKU

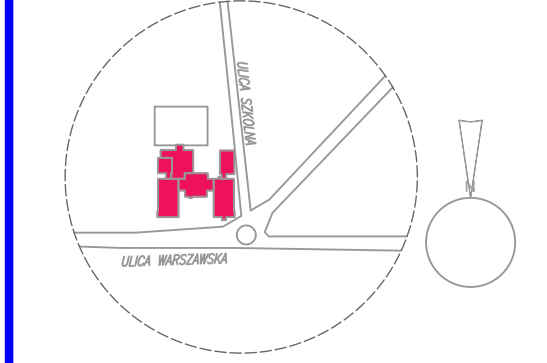

INWESTOR: GMINA Mszczonów Plac Pilsudskiego 1
TERMINOWA MODERNIZACJA BUDYNKU WZLECENIOWO-PUBLICZNEJ SZKOŁY PODSTAWOWEJ IM. J.A. MAKALAKIEWICZA W Mszczonowie. Ocieplenie zewnętrznych ścian budynków szkoły wraz z projektem izolacji termicznej i przeciwwodnej fundamentów budynków, wymiany podłogi na gruncie wraz z jej ociepleniem, ocieplenie dachów budynków szkoły.

INWESTOR	GMINA Mszczonów Plac Pilsudskiego 1		
ETAP OPRACOWANIA	PROJEKT WYKONAWCZY		
BRANŻA	INSTALACJE SANITARNE		
FUNKCJA	INIE. I WZKŁAD	NR UPK.	PEŁNOSP.
PROJEKTOWAŁ	mgr inż. Jacek Jakubik	mgr inż. Maciej Pęksa	
OPRAWIŁ		mgr inż. Maciej Pęksa	
RECENZJA	RYZNIKU		
DATA OPRACOWANIA	DATA		SKALA
BRANŻA	NR RYSUNKU	004	1:100
S			00