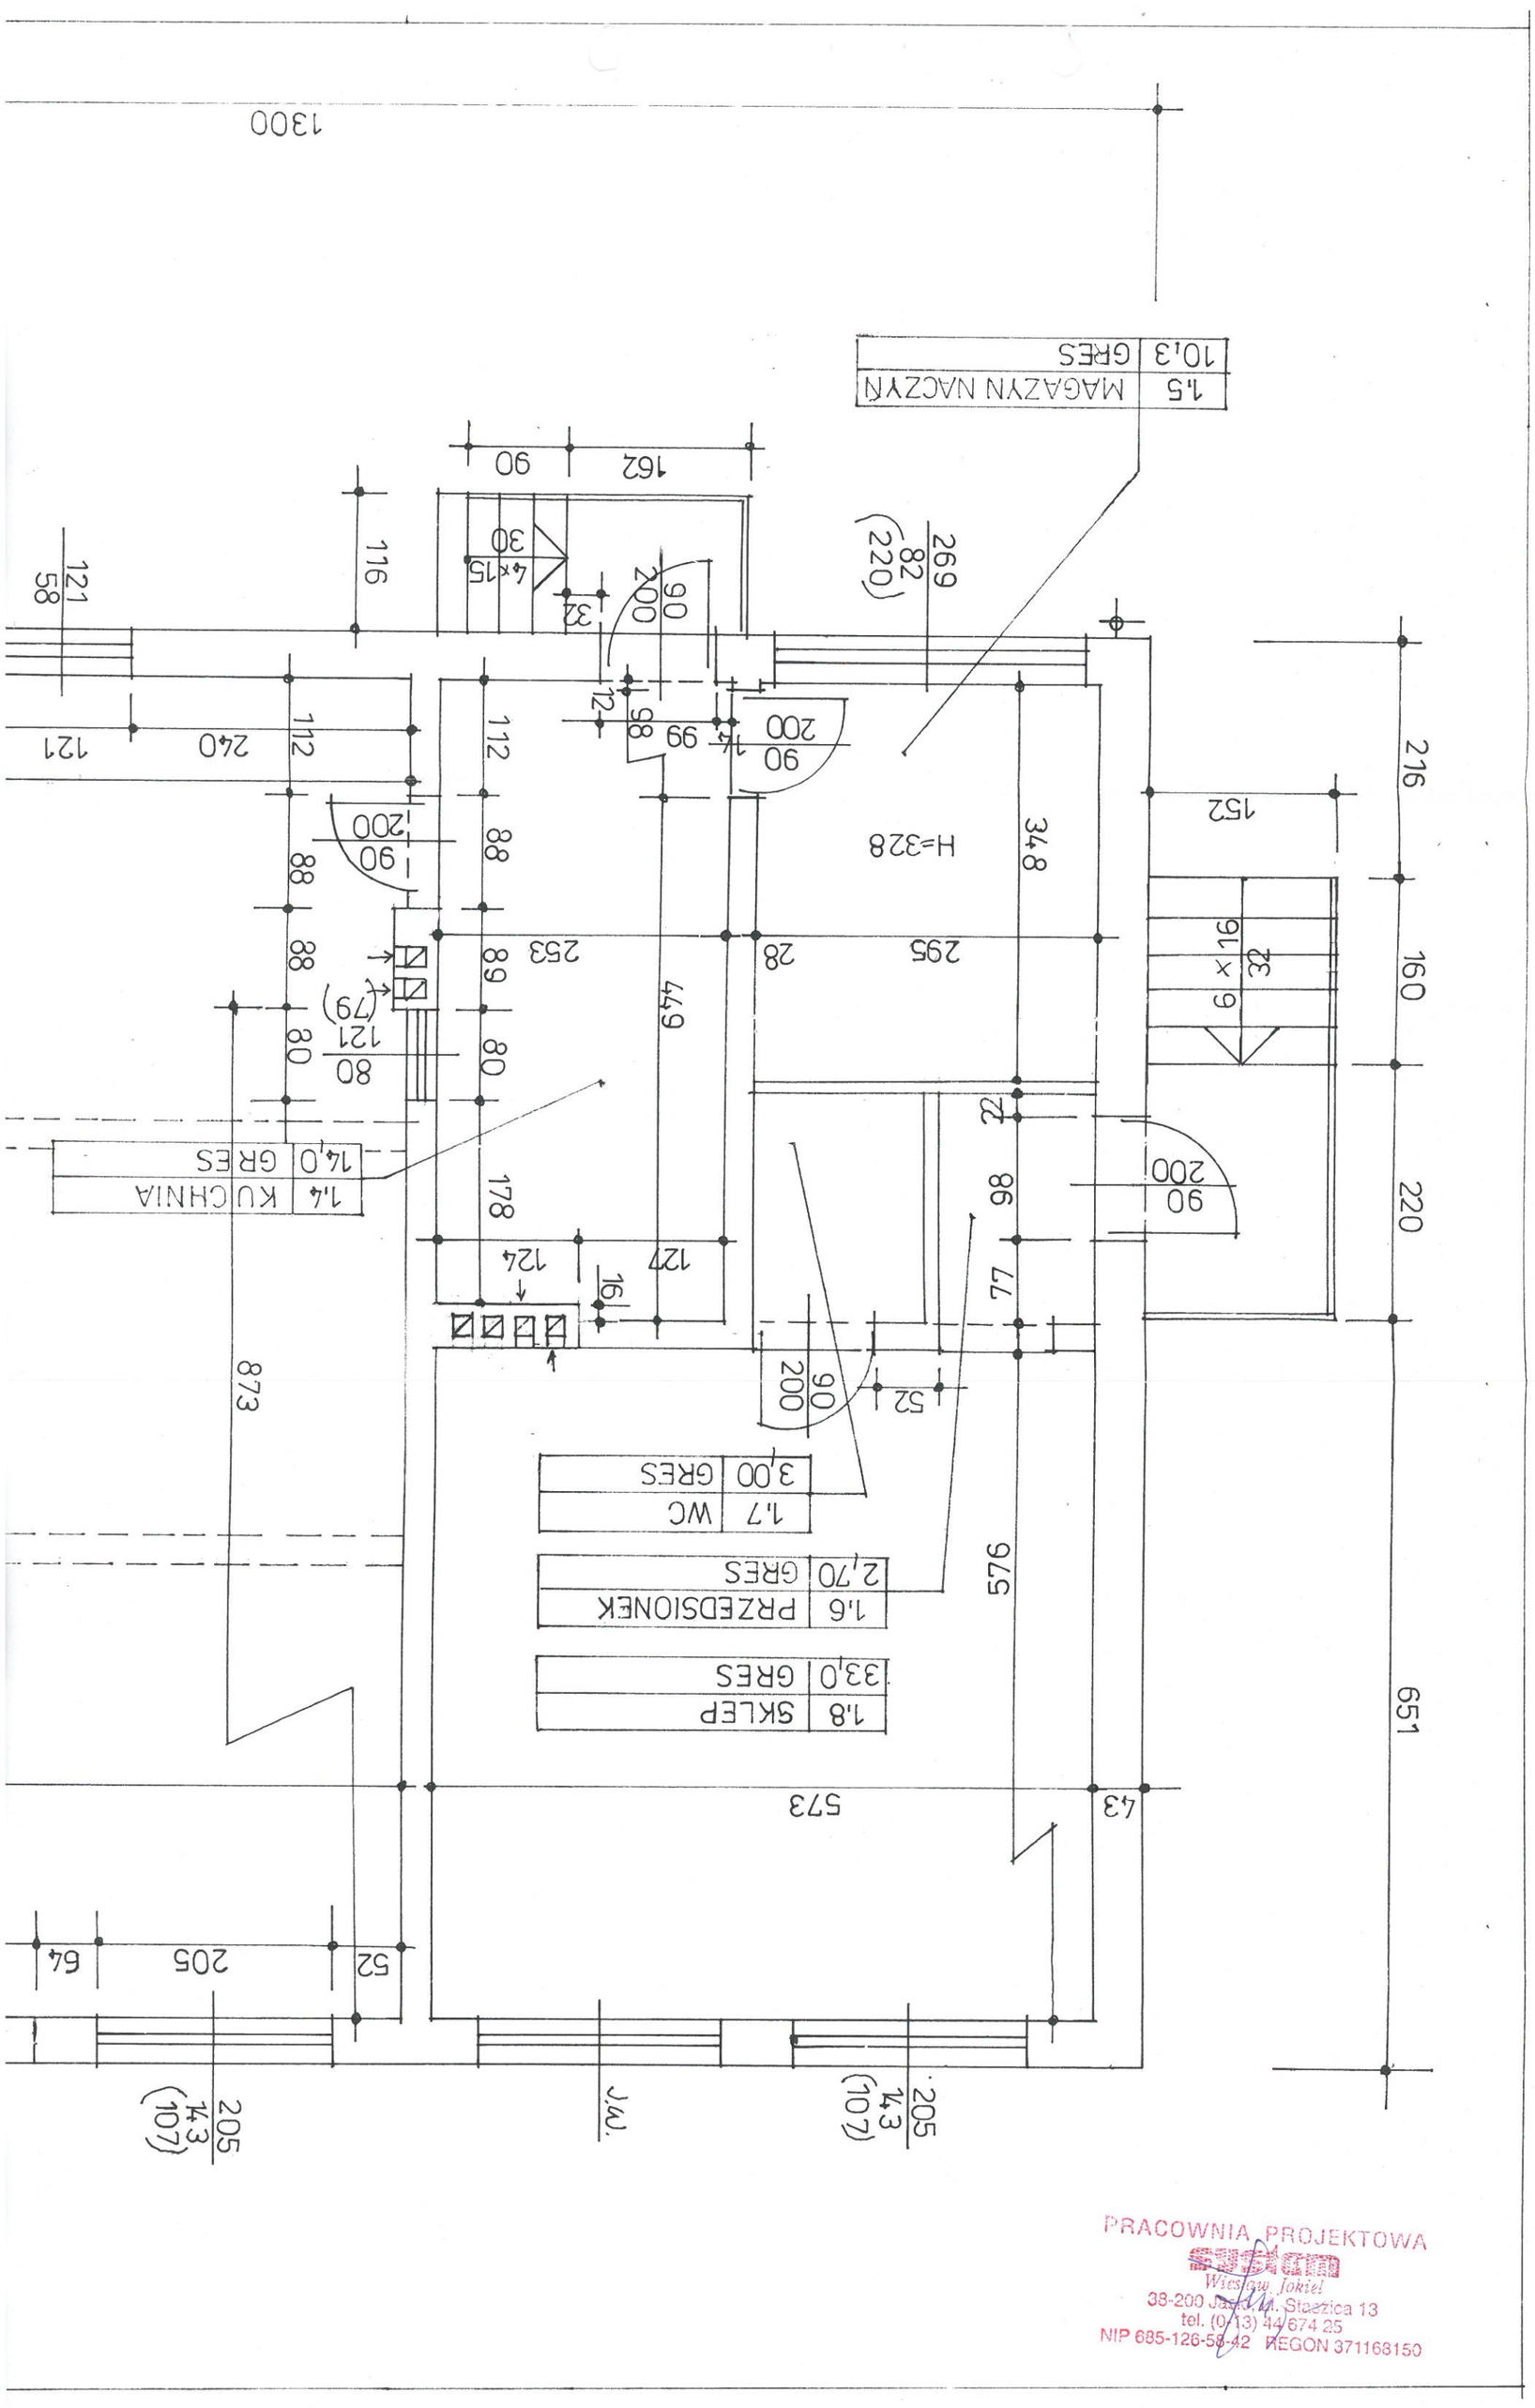

PRACOWNIA PROJEKTOWA
system
Wiesław Jokiel
38-200 Jasło, ul. Staszica 13
tel. (0-13) 44 674 25
NIP 685-126-58-42 REGON 371168150