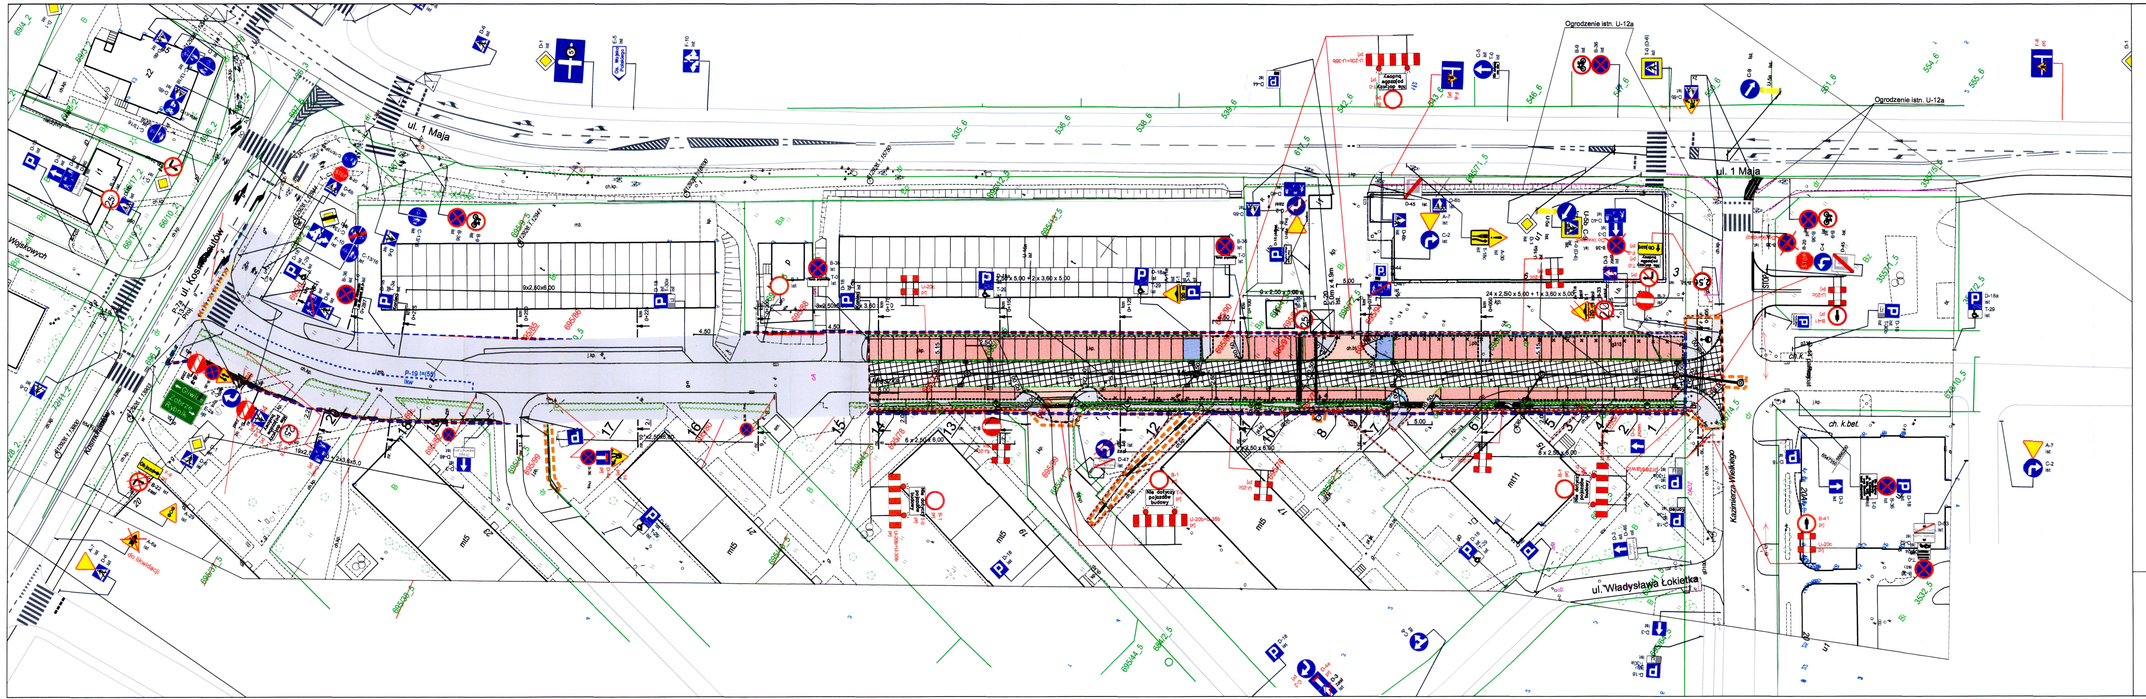
ul. 1 Maja
ul. Kamieniołomy
ul. Kazimierza Wielkiego
ul. Władysława Łokietka
Ogrodzenie istn. U-12a
Ogrodzenie istn. U-12a
ul. 1 Maja
Wojskowych
Kamieniołomy
Kazimierza Wielkiego
ch. k.bet
ch. k.bet
Zajezdnia MPK
Zakaz ruchu pojazdów z wyjątkiem MPK
Nie dotyczy pojazdów budowy
Nie dotyczy pojazdów budowy
Do kamieniołomu
Do kamieniołomu
Do kamieniołomu