


ZACHÓD

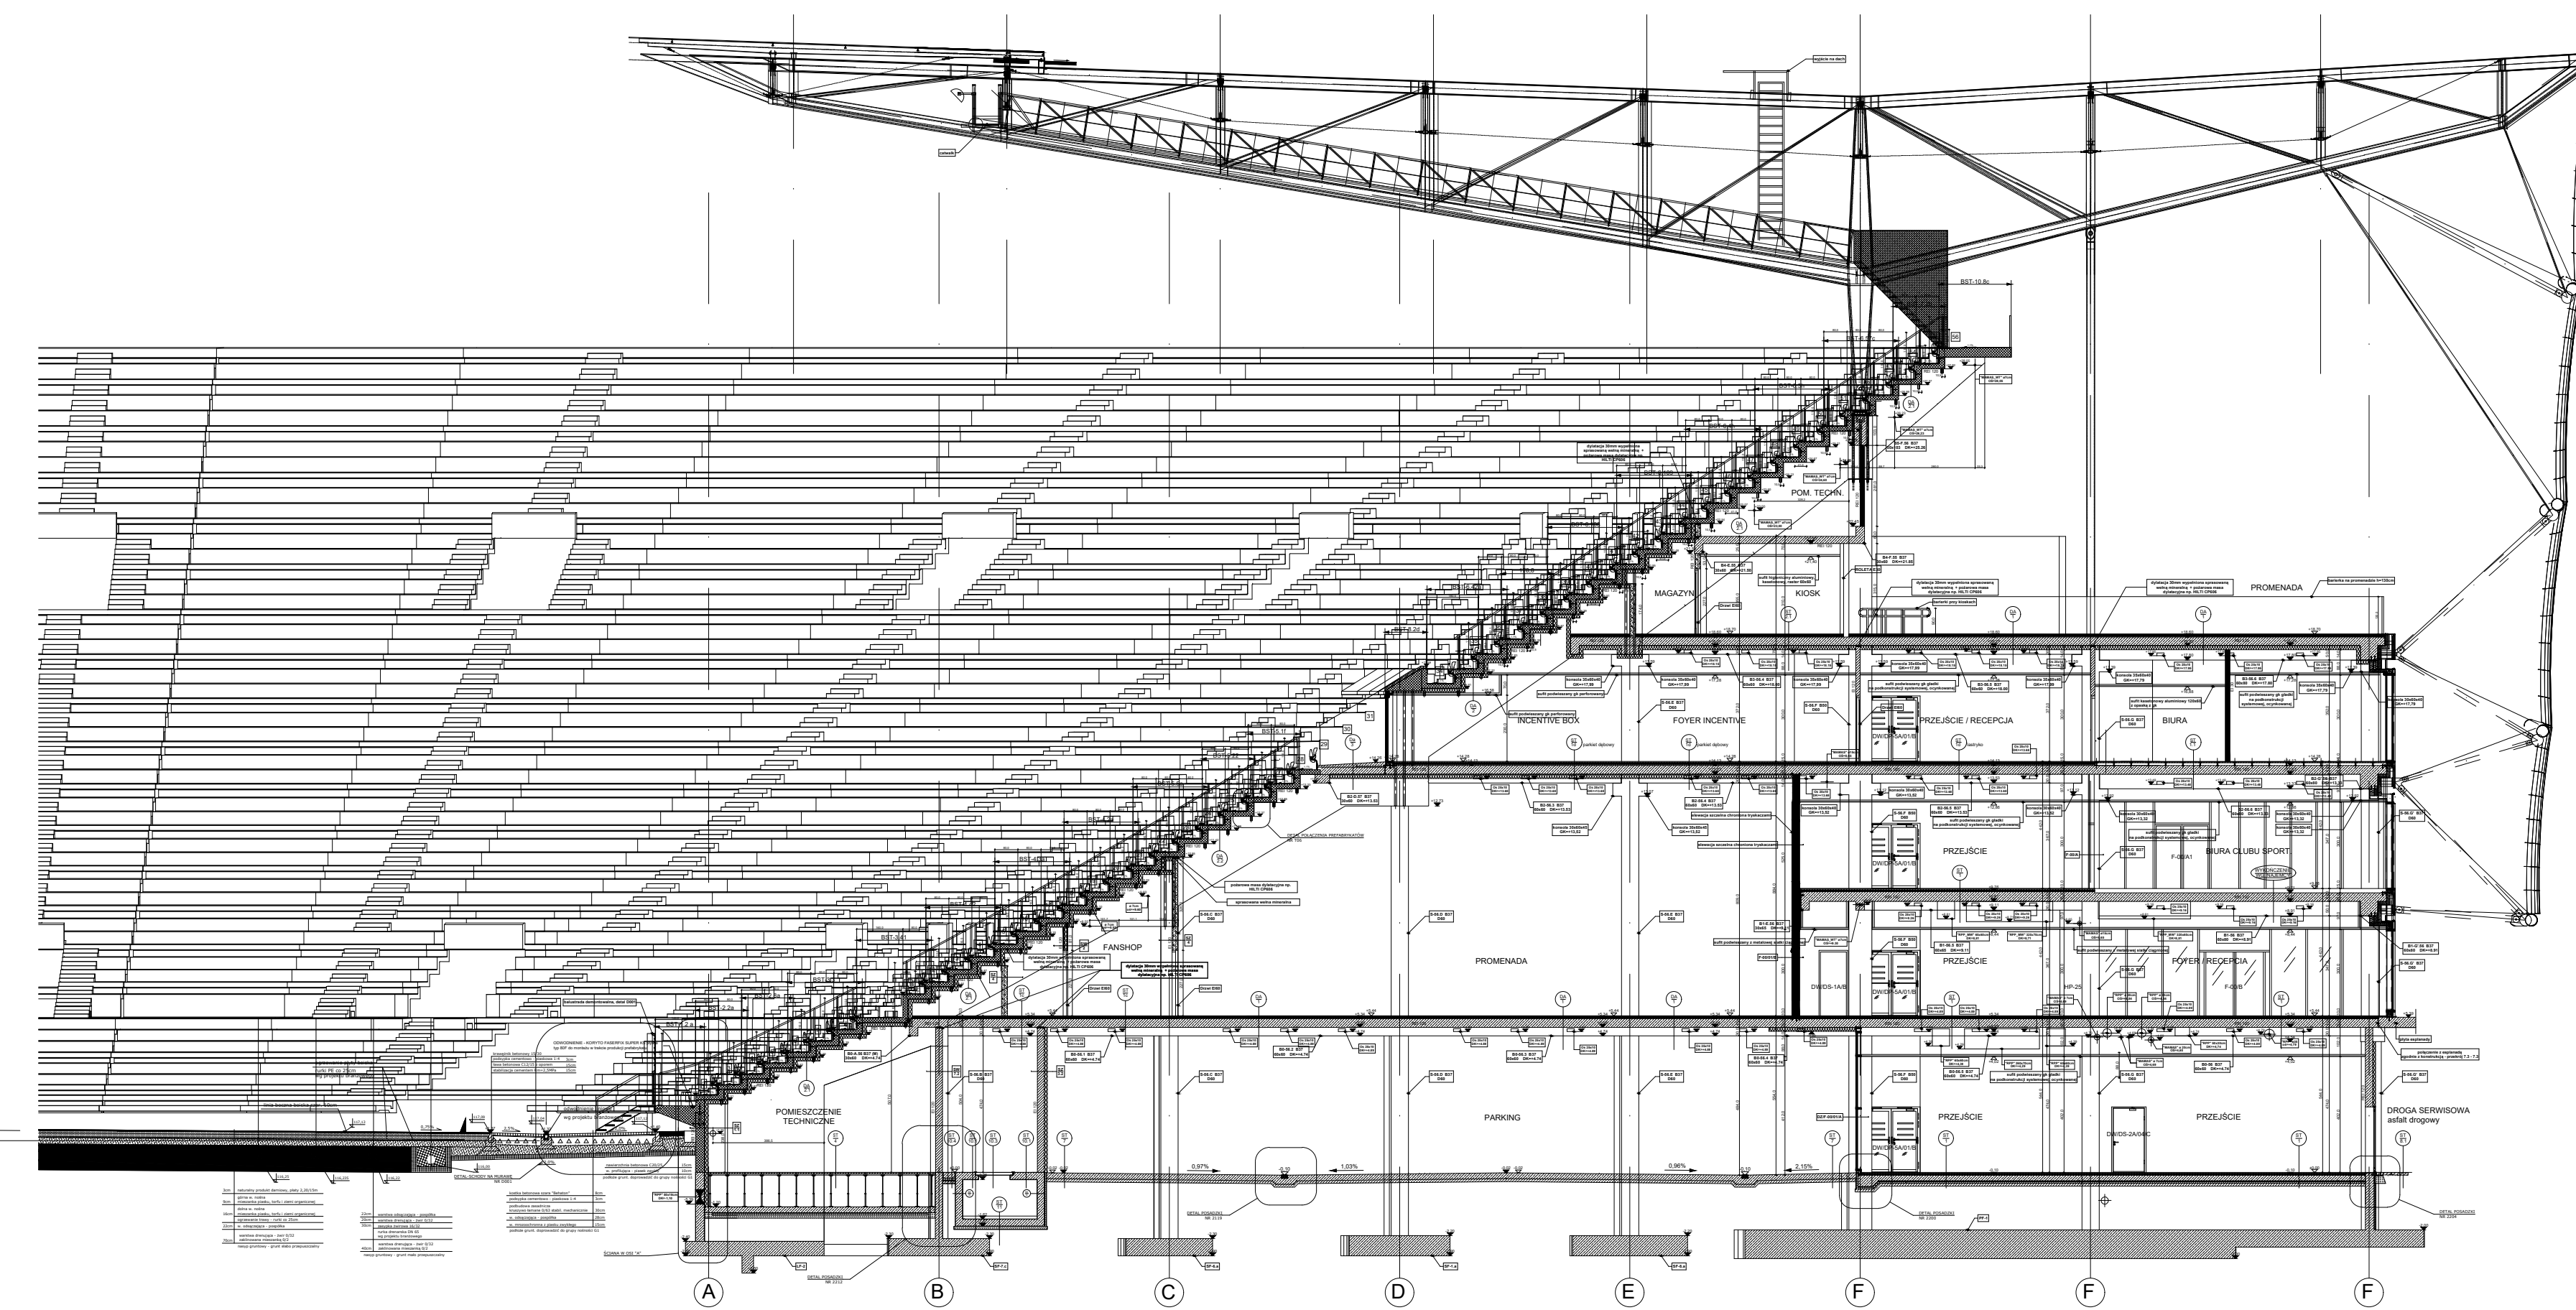

WSCHOD

