


KOPIA MAPY ZASADNICZEJ

SKALA 1:500

Układ odniesienia: PL-ETRF89, układ wsp. płaskich: PL-2000 strefa 5 (15°), układ wys.: PL-EVRF2007-NH
obr. 0011: dz. 252/1

Sekcje mapy: 5.202.27.09.4.1; 5.202.27.09.2.3

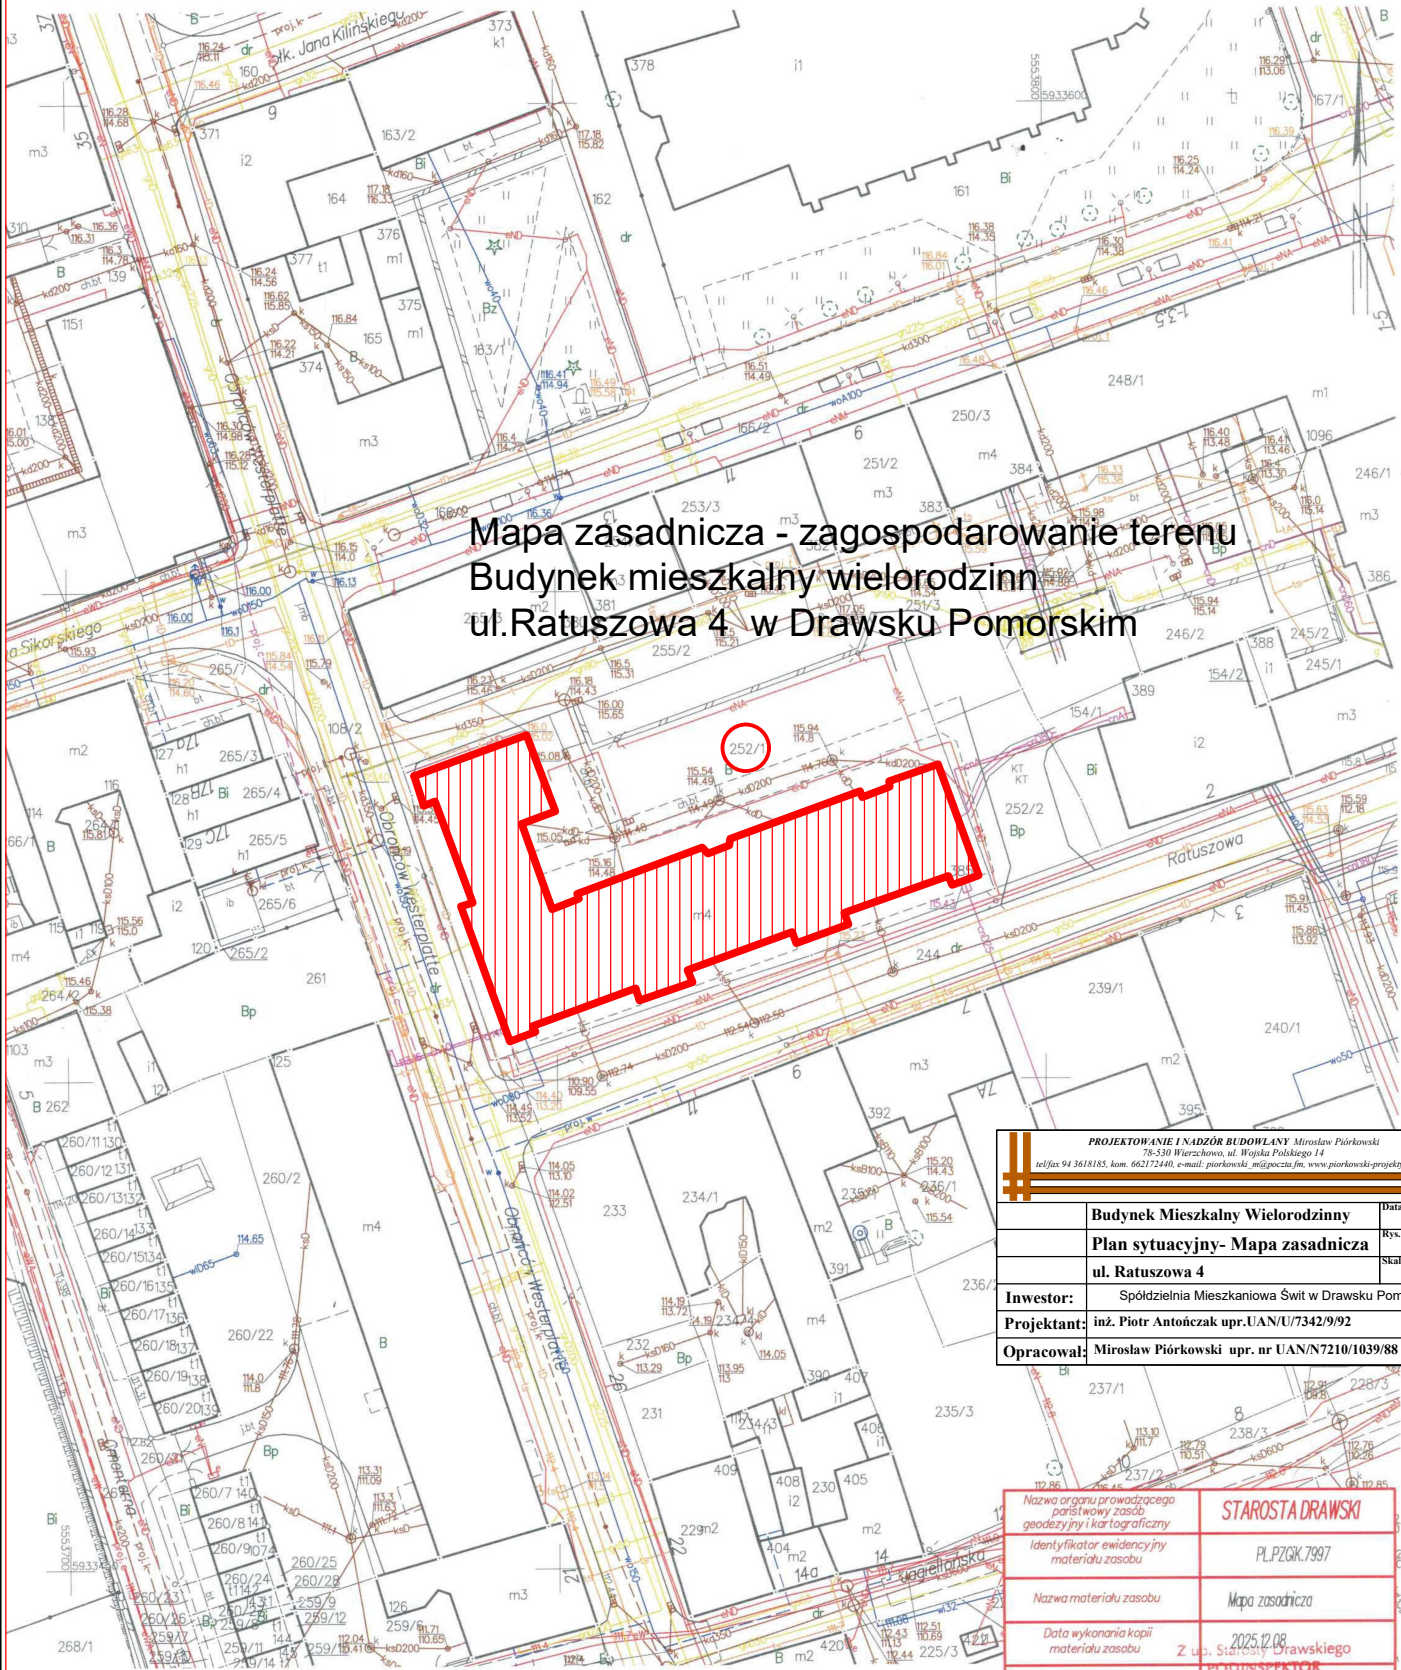

Mapa zasadnicza - zagospodarowanie terenu
Budynek mieszkalny wielorodzinny
ul. Ratuszowa 4 w Drawsku Pomorskim

PROJEKTOWANIE I NADZÓR BUDOWLANY Mirosław Piórkowski 76-530 Wierzchowo, ul. Wolna Polskiego 14 tel/fax 94 3618185, kom. 662172440, e-mail: piorkowski.mia@poczta.fm, www.piorkowski-projekt.com.pl		
Budynek Mieszkalny Wielorodzinny		Data: 2025
Plan sytuacyjny- Mapa zasadnicza		Rys. nr:1
ul. Ratuszowa 4		Skala: 1:100
Investor:	Spółdzielnia Mieszkaniowa Świt w Drawsku Pomorskim	
Projektant:	inż. Piotr Antończak upr.UAN/U/7342/9/92	
Opracował:	Mirosław Piórkowski upr. nr UAN/N7210/1039/88	

Nazwa organu prowadzącego państwową zasobę geodezyjną i kartograficzną	STAROSTA DRAWSKI
Identyfikator ewidencyjny materiału zasobu	PLPZGK.7997
Nazwa materiału zasobu	Mapa zasadnicza
Data wykonania kopii materiału zasobu	2025.12.08
Imię, nazwisko i podpis osoby reprezentującej organ	Z up. Starosty Drawskiego PODINSPEKTOR W Wydziale Geodezji, Kartografii i Katastru Paulina Bielecka