Rys. 2 Stała organizacja ruchu
Skala 1:500

MIERNIK
USŁUGI GEODEZYJNE
inż. Krzysztof Kąkol
Tel. 500-246-232
miernik.kakol@gmail.com

Podpisany elektronicznie przez KRZYSZTOF KĄKOL
02.06.2025
13:00:31 +02'00'

Oświadczam, że niniejszy dokument został opracowany w wyniku prac geodezyjnych i kartograficznych, których rezultaty zawiera operat techniczny wpisany po pozytywnej weryfikacji do ewidencji materiałów państwowego zasobu geodezyjnego i kartograficznego.

Organ prowadzący PZGK	Starosta Kartuski
Identyfikator protokołu weryfikacji wyników zgłoszonych prac geodezyjnych	G.6640.1104.2025_104954
Data wpisania operatu technicznego do ewidencji materiałów zasobu	02.06.2025
Imię i nazwisko kierownika prac geodezyjnych oraz nr upr. zaw.	inż. Krzysztof Kąkol upr. zaw. nr 20782

Jestem świadomy odpowiedzialności karnej za złożenie fałszywego oświadczenia.

MAPA DO CELÓW PROJEKTOWYCH

Identyfikator zgłoszenia pracy geodezyjnej		G.6640.1104.2025
Nazwa miejscowości		Kartuzy
Jednostka ewidencyjna	identyfikator	220502_4
	nazwa	Kartuzy
Obręb ewidencyjny	identyfikator	220502_4.0007
	nazwa	7
Działka nr		86/84 i inne
Skala mapy		1:500
Nazwa układu współrzędnych	prostokątnych płaskich	PL-2000
	układu wysokości	PL-EVRF2007-NH
Oznaczenie granic obszaru, który był przedmiotem aktualizacji		————
Data opracowania mapy		29.05.2025 r.

Nie wyklucza się istnienia w terenie innych, niewykazanych na niniejszej mapie urządzeń podziemnych, które nie były zgłaszane do inwentaryzacji. W granicach obszaru będącego przedmiotem aktualizacji nie wykonywano ustalenia obciążeń gruntowych.

MIERNIK
inż. Krzysztof Kąkol
Sierakowice ul.Dworcowa 1, 83-340 Sierakowice
tel. 500-246-232
miernik.kakol@gmail.com

Wykonał geodeta: Adrian Kostuch

Kierownik roboty: inż. Krzysztof Kąkol upr. nr: 20782

W zakresie opracowania nie występują projektowane sieci uzbrojenia podziemnego uzgodnione w ZUD.

Mapa przedstawia granice działek obszarowych z PODGK w Kartuzach na dzień 28.05.2025 r. bez prawnego ustalenia.

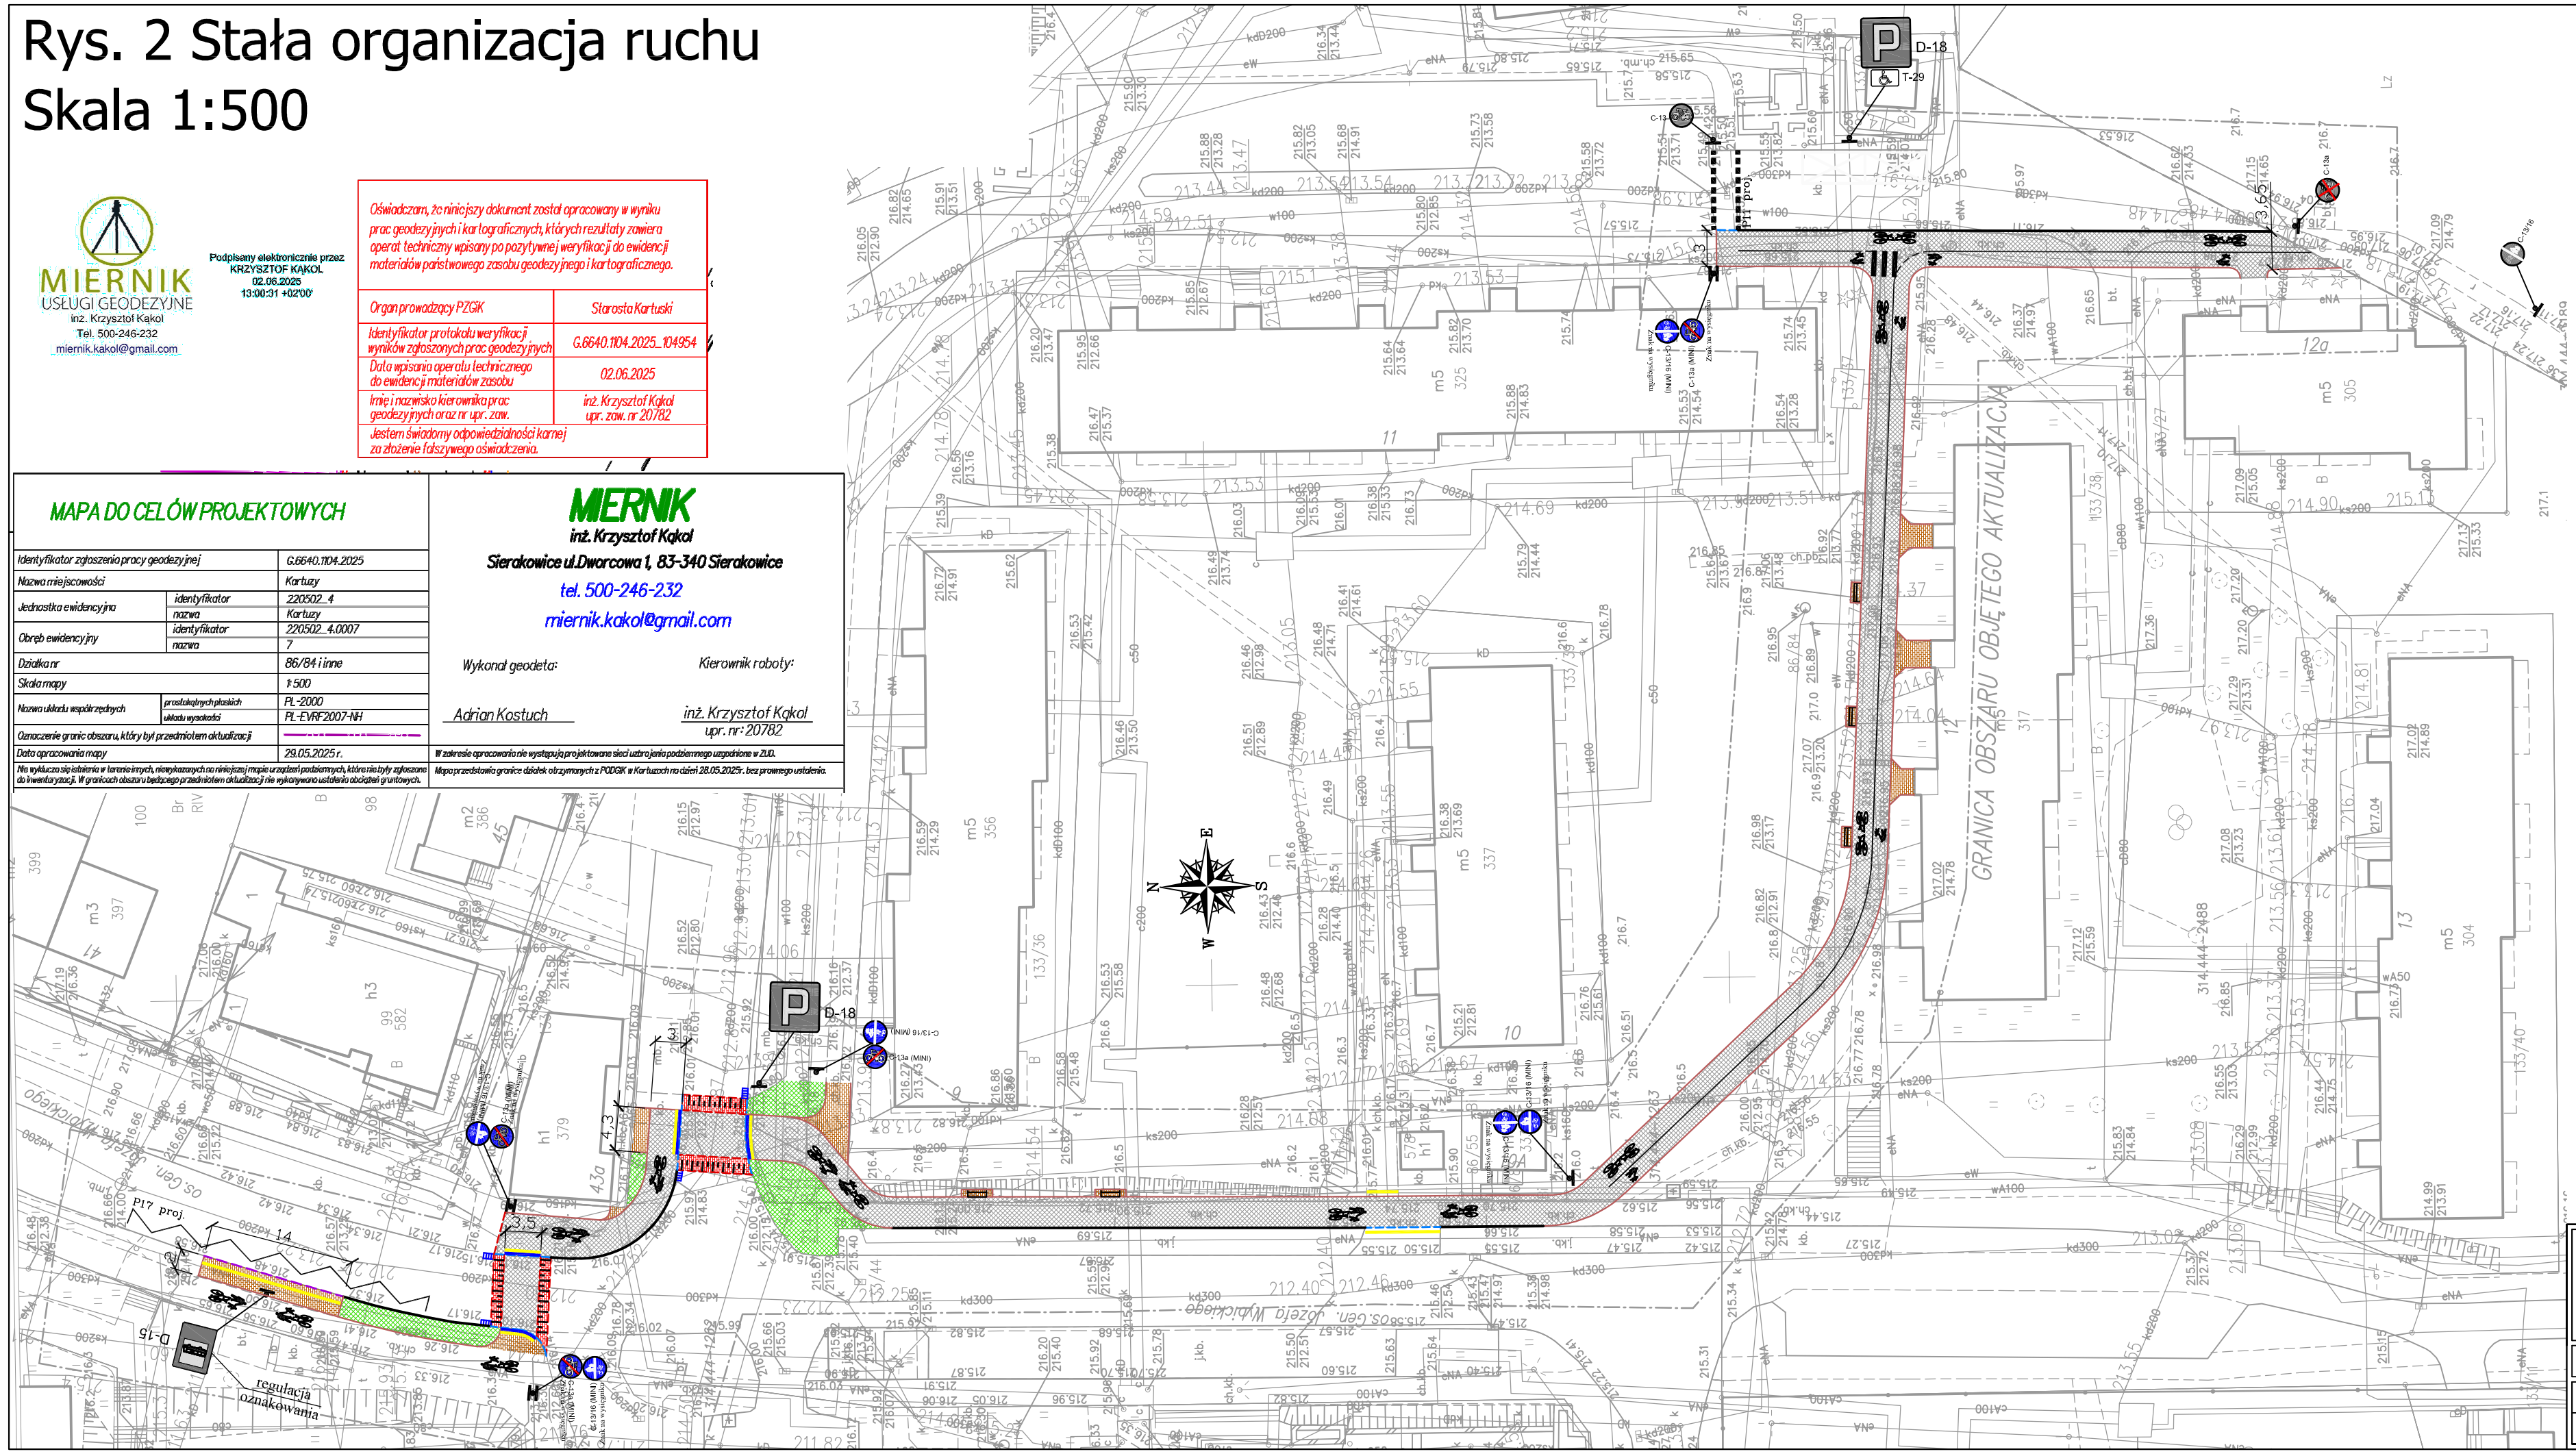

LEGENDA

- projektowane obrzeże 8/30
- projektowany opornik betonowy 12/25 (światło 0cm)
- projektowany krawężnik betonowy 15/22 (światło 1cm)
- projektowany krawężnik betonowy 15/30 (światło 12cm)
- projektowany krawężnik betonowy peronowy 30/43/33
- projektowane płytki integracyjne - kierunkowe
- projektowane płytki integracyjne - z guzkami
- projektowana droga dla rowerów i pieszych z betonu asfaltowego
- projektowane chodniki z kostki betonowej 10/20 fazowanej w kolorze szarym gr. 6cm
- projektowane najazdy z kostki betonowej 10/20 niefazowanej w kolorze czerwonym gr. 8cm
- projektowana zieleń (zahumusowanie 5cm)
- przestawione istniejącej ławki
- projektowany wpust deszczowy
- projektowane oznakowanie pionowe (wielkość MINI)
- istniejące oznakowanie pionowe
- słupek znaku drogowego
- likwidacja znaku

UWAGA:
Oznakowanie poziome najazdów na progi wykonać w technologii brukarskiej. Pozostałe oznakowanie dienkowarstwowe.
Oznakowanie pionowe dla drogi dla pieszych i rowerów - wielkość MINI pokryte folią II generacji.
W rejonie sugerowanych przejść dla pieszych wykonać płytki integracyjne z guzkami oraz kierunkowe.

VIATRAKT
Sp. z o.o.
ul. Dzika 4 83-304 Kobysewo
NIP: 589-207-04-83 REGON: 521080984
tel: 694613967 e-mail: viatrakt@gmail.com

Budowa drogi dla pieszych i rowerów w rejonie ulicy Piłsudskiego wraz z przebudową elementów sieci kanalizacji deszczowej w miejscowości Kartuzy.
Lokalizacja obiektu budowlanego:
obręb Kartuzy-M nr 7 działki nr: 133/44, 86/83, 86/84, 133/38, 133/37
STAŁA ORGANIZACJA RUCHU

Data: 05.2025	Faza opracowania: organizacja ruchu		Skala: 1:500
Projektant:	mgr inż. Łukasz Kitowski	spec. drogowa upr. nr POM/0292/POOD/11	Nr rys. 2
Sprawdzający:	mgr inż. Hubert Żurek	spec. drogowa upr. nr ZAP/0263/PBD/21	