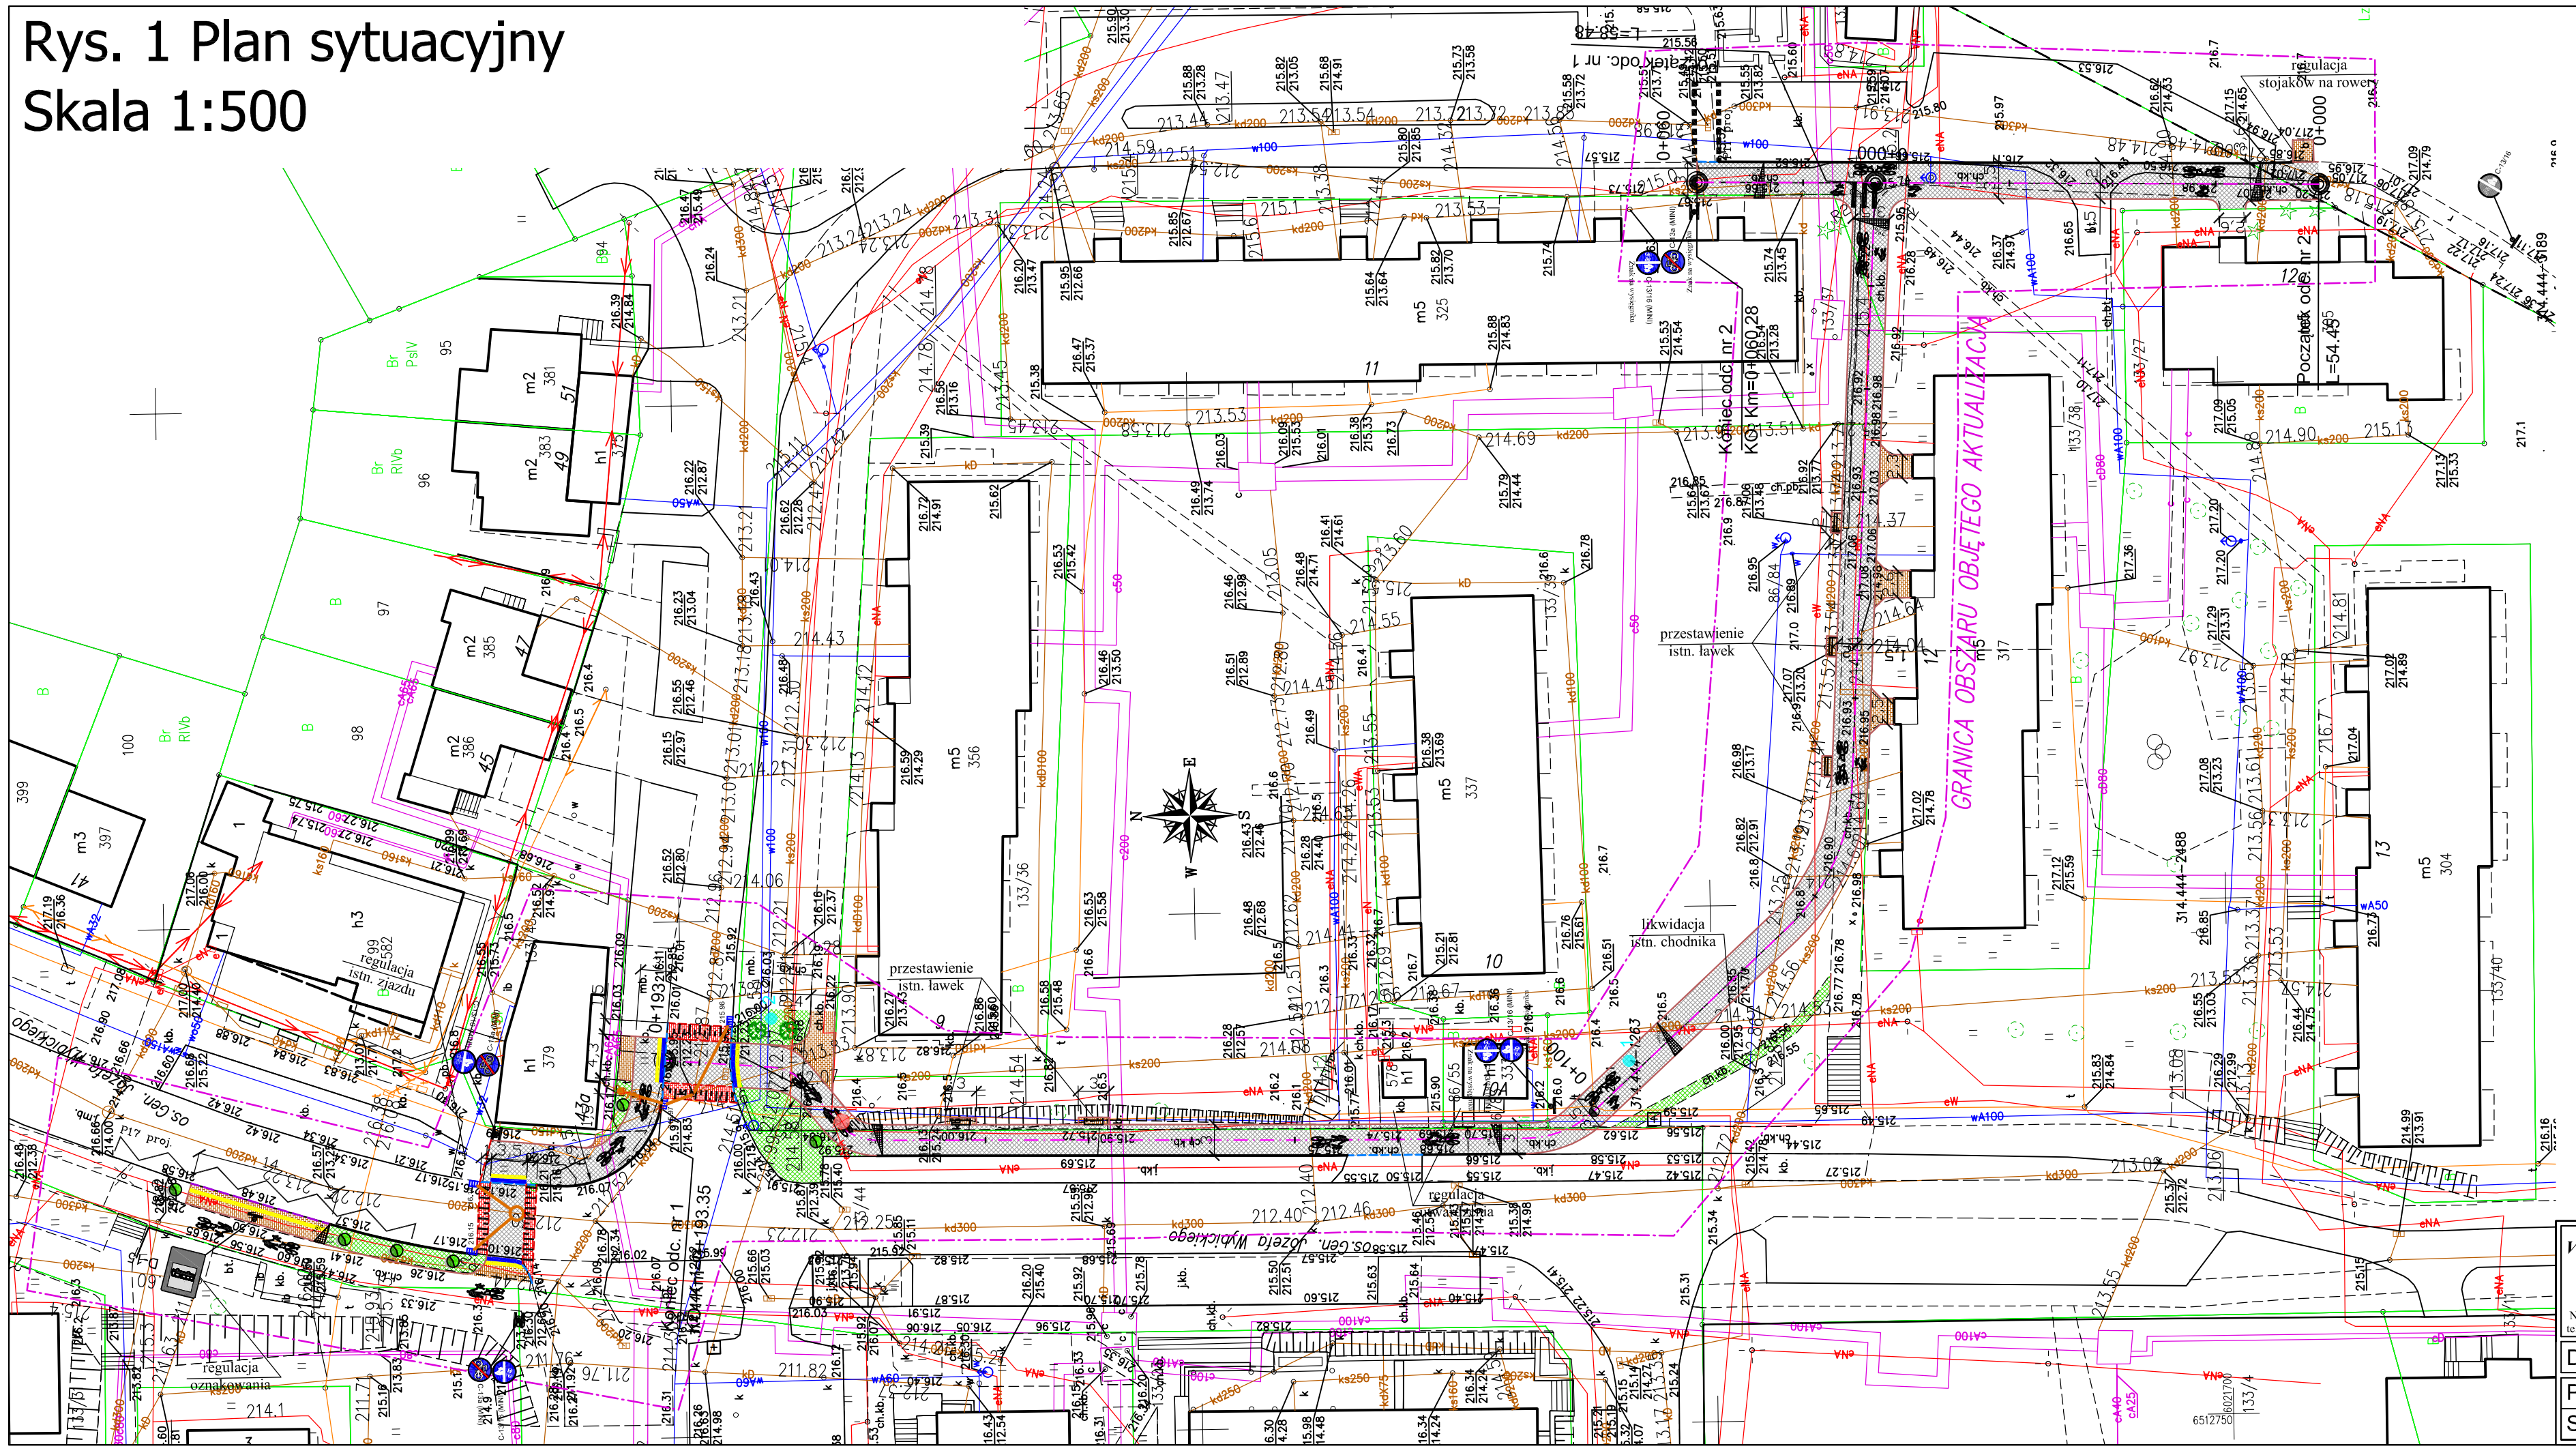Rys. 1 Plan sytuacyjny
Skala 1:500