


Instal-therm HCR V4.A0. Projekt: Piony c.o., skala: 1 : 100, strona: 1:1 (1)

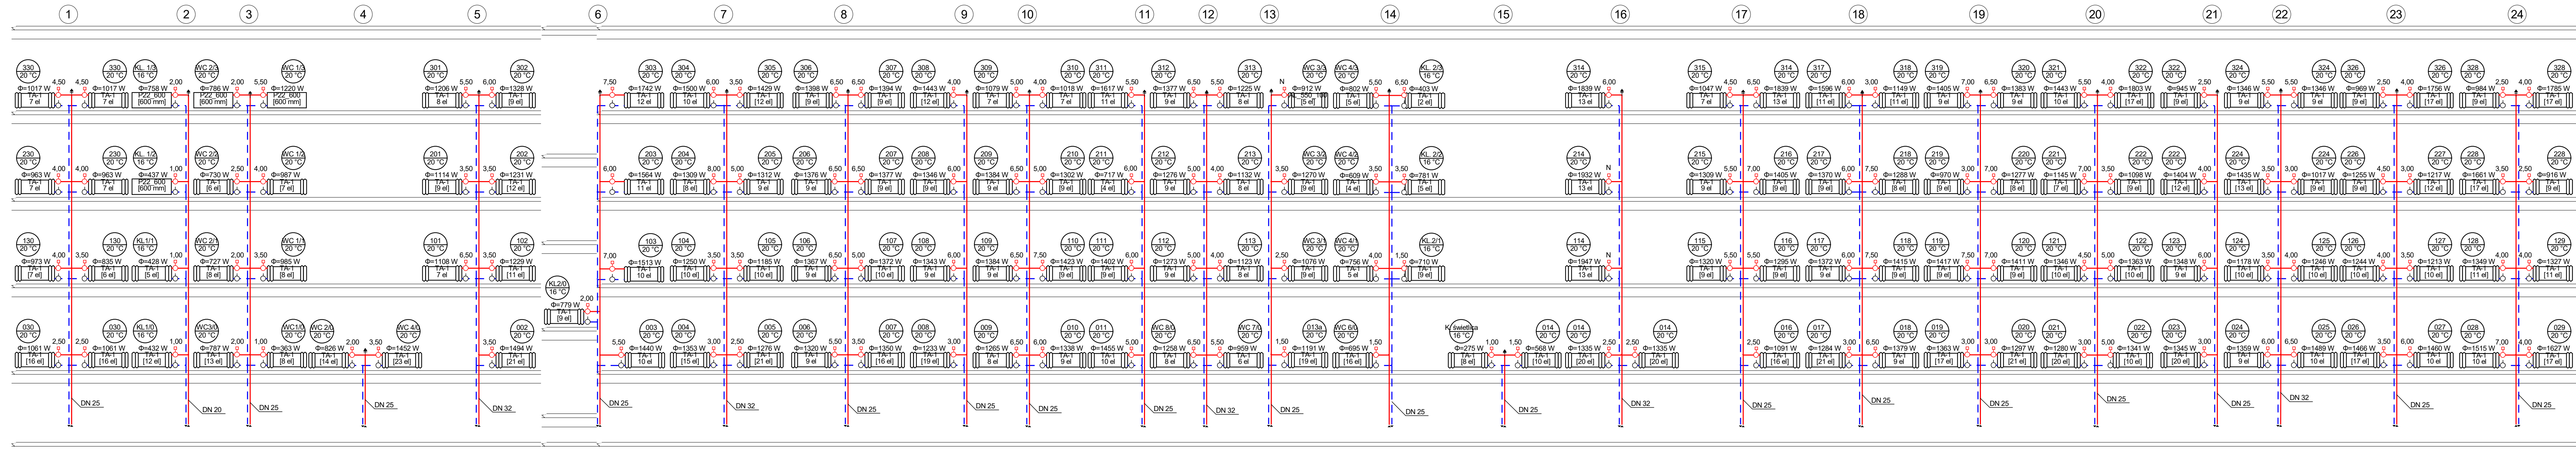

INSTALSYSTEM Magdalena Żydzik ul. Ślaska 16, 44-105 Gliwice, tel. 503-107-104		
Temat	Projekt modernizacji instalacji c.o. w budynku przy ul. Pszczyńskiej 292 w Jastrzębiu Zdroju	Faza PW
Tytuł rys.	Piony centralnego ogrzewania	Data 05-2025
Investor	Jastrzębie Zdrój Miasto na prawach powiatu Al. Piłsudskiego 60, 44-335 Jastrzębie Zdrój	Skala 1:100
Opracowała	Podpis	Nr rys. 06
Projektowała	Podpis	

mgr inż. Magdalena Żydzik
upr. bud. nr SLK/5351/POOS/14