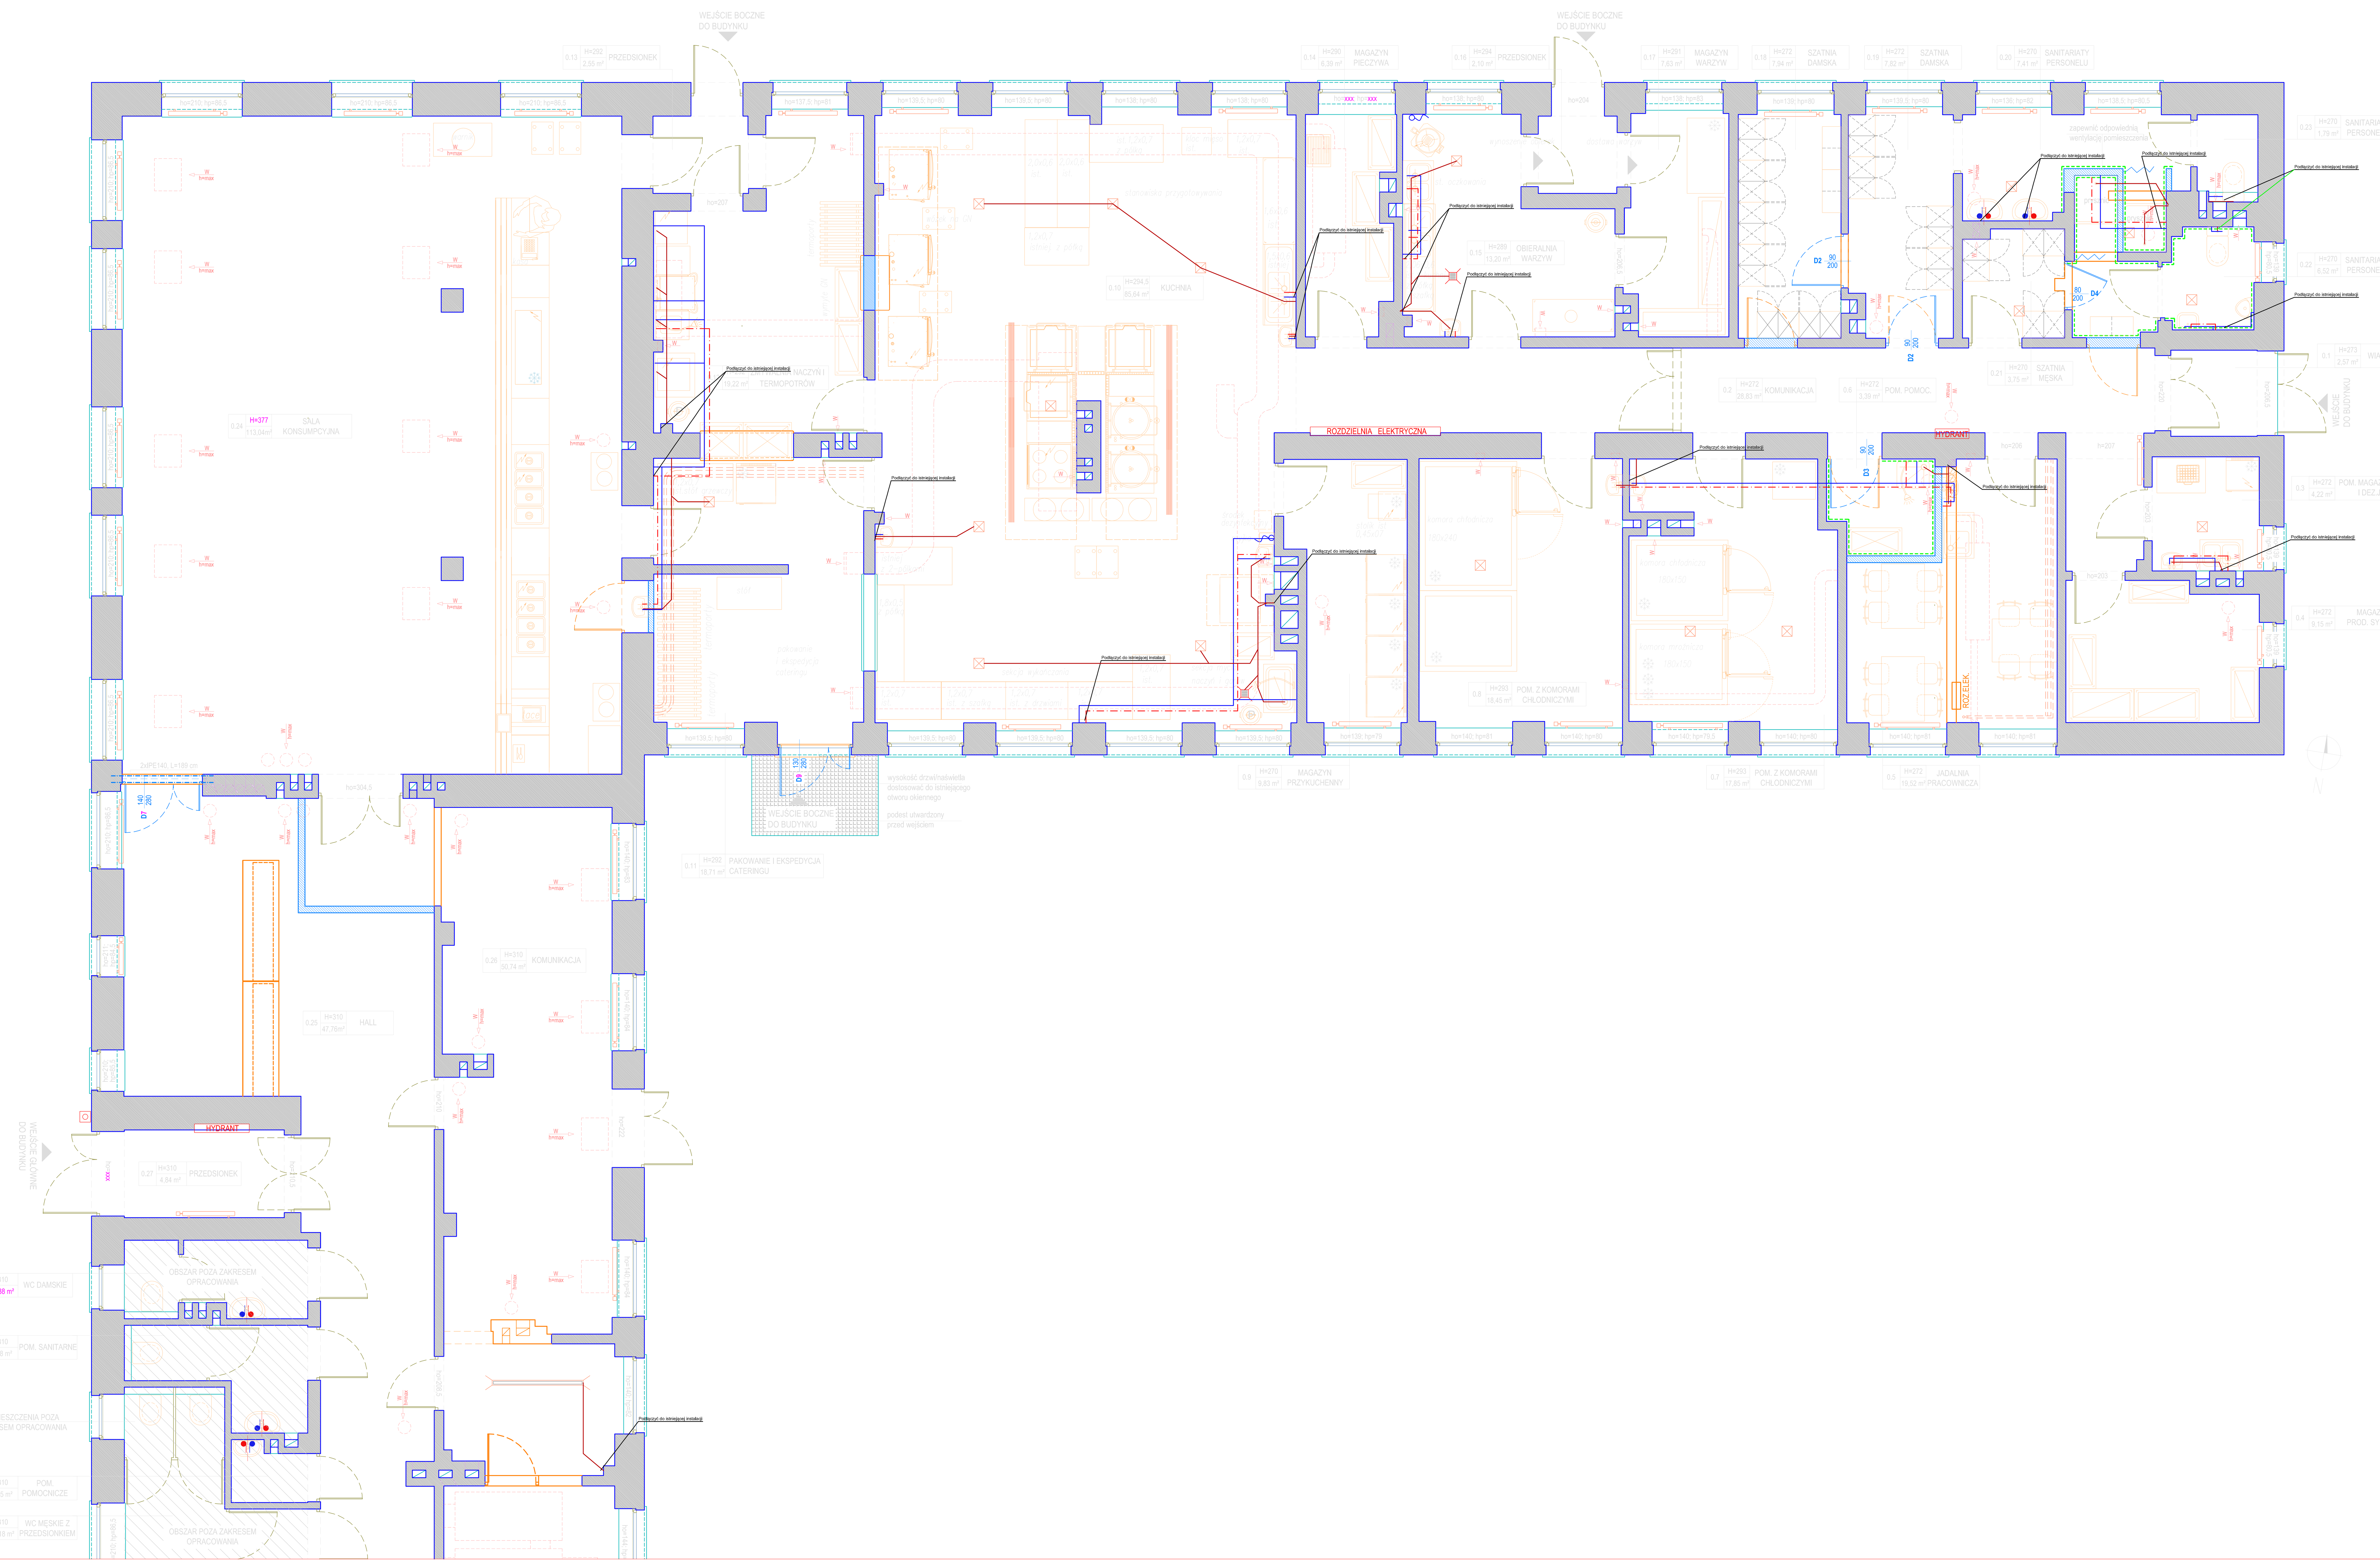

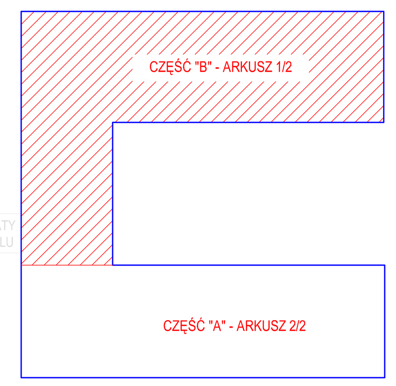

OZNACZENIA

(linia niebieska ciągła)	Przewody instalacji wody zimnej
(linia czerwona kreska-kropka)	Przewody instalacji wody ciepłej
(linia fioletowa przerywana)	Przewody instalacji wody cyrkulacyjnej
16 x 2,2	Oznaczenie średnicy przewodów instalacji
(linia czerwona ciągła)	Przewody instalacji c.o. - zasilanie
(linia niebieska przerywana)	Przewody instalacji c.o. - powrót
(linia ciemnoczerwona)	Przewody instlacji kanalizacji sanitarnej
Ø110 i=2,0%	Oznaczenie średnicy i spadku przewodów instalacji kanalizacyjnej
V21/600/600	Typ i rozmiary grzejnika

Średnice podejść KS do przyborów sanitarnych:

Umywalka:	Ø40
Zlewozmywak, natrysk:	Ø50
Zmywarka:	Ø50
Miska ustępowa:	Ø110

Średnice podejść wody do przyborów sanitarnych:

Umywalka:	2x 16x2,2
Zlewozmywak, natrysk:	2x 16x2,2
Zmywarka, myjka:	1x 20x2,8
Miska ustępowa:	1x 20x2,8

PROJEKT REMONTU W BUDYNKU NR 7 KW 6068 SIEMIROWICE

LOKALIZACJA:
BUDYNEK NR 7 W KOMPLEKSIE WOJSKOWYM 6068
W SIEMIROWICACH

INWESTOR:
SKARB PAŃSTWA - 18. WOJSKOWY ODDZIAŁ GOSPODARCZY
84-200 Wejherowo, ul. Sobieskiego 277

PRACOWNIA
grupa malaga
pracownia architektoniczna
80-234 Gdańsk, ul. Wróblewskiego 25
tel.: (+48) 608 446 146; 796 66 99 09
biuro@grupamalaga.com; www.grupamalaga.com

PROJEKTANT:	PODPIS
inż. JĘDRZEJ MYSZKA upr. bud. POM/0040/POOS/07	
SPRAWDZAJĄCY: inż. IWONA MYSZKA upr. bud. POM/0045/POOS/09	PODPIS

FAZA: PROJEKT WYKONAWCZY	DATA: 02.02.2021
BRANŻA: SANITARNA	

RYSUNEK	SKALA	NR RYS.
RZUT PARTERU - CZĘŚĆ B	1:50	**IS_B**

Ten rysunek objęty jest prawami autorskimi. Nie może być używany oraz reprodukowany w części lub całości bez pisemnej zgody. (ustawa z 4 lutego 1994r o Prawie Autorskim i Prawach Pokrewnych (Dz.U.nr 80 z 2000r, poz.904).