






LEGENDA:	
PRZESŁANIANIE PROJEKTOWANEGO BUDYNKU PRZEZ INNE BUDYNKI	CIEŃ RZUCANY PRZEZ BUDYNEK SZKOŁY
	21.03.00
	21.03.12.00
	21.03.16.00
	21.03.18.00

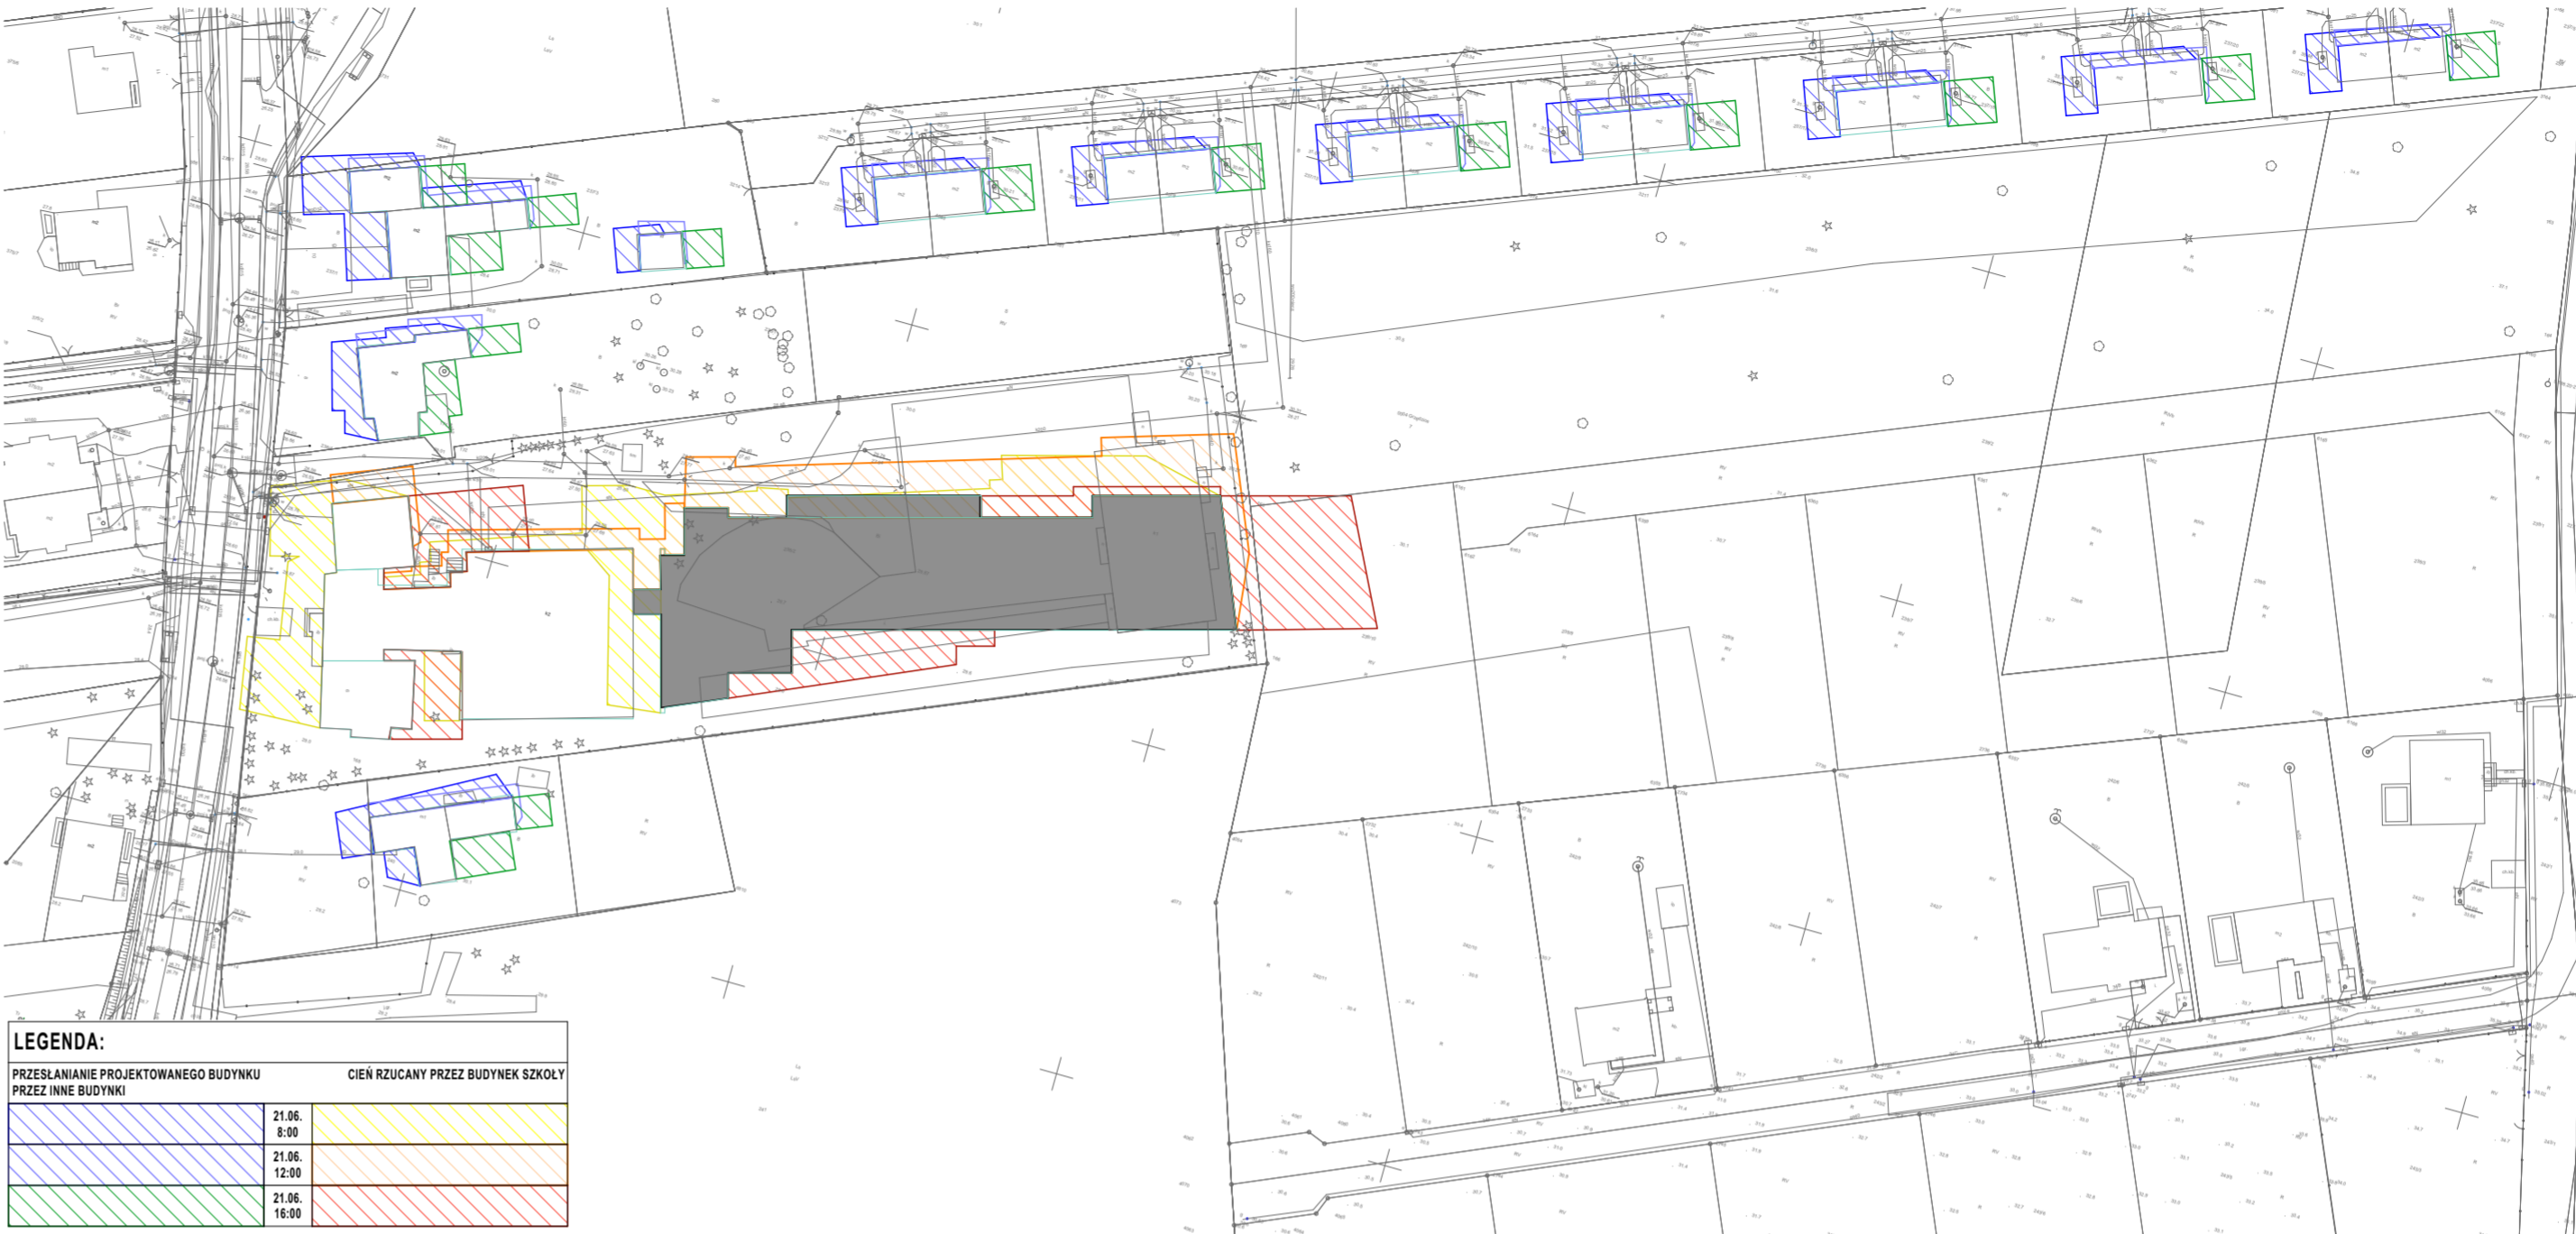


LEGENDA:	
PRZESŁANIANIE PROJEKTOWANEGO BUDYNKU PRZEZ INNE BUDYNKI	CIEŃ RZUCANY PRZEZ BUDYNEK SZKOŁY

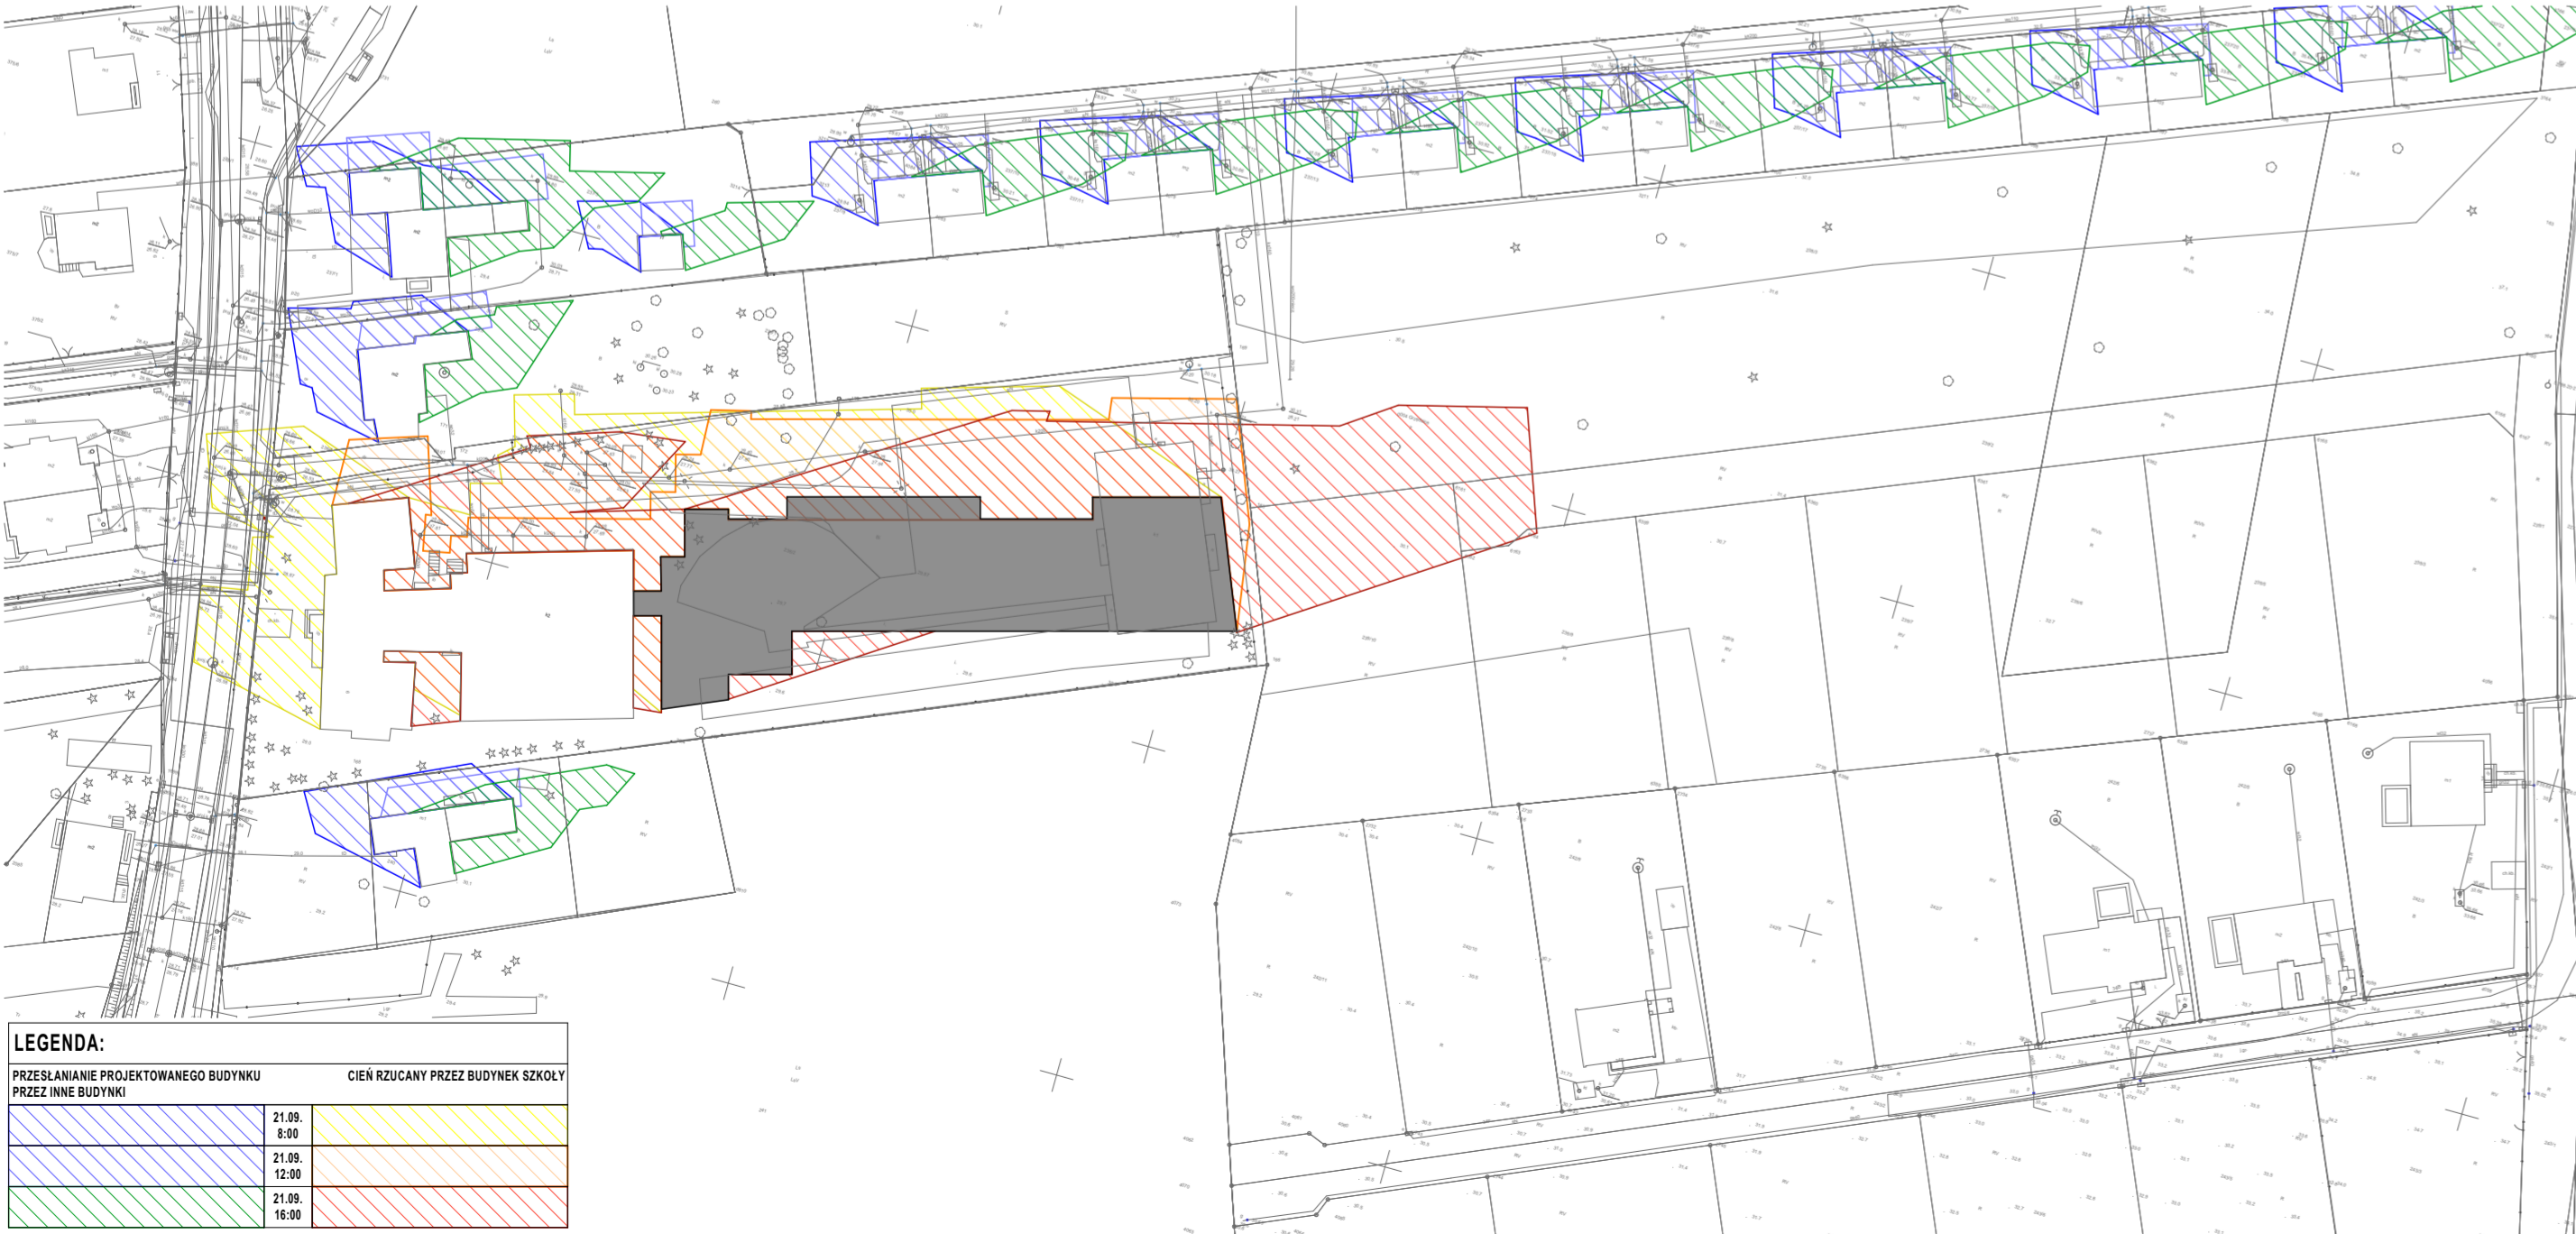

LEGENDA:	
PRZESŁANIANIE PROJEKTOWANEGO BUDYNKU PRZEZ INNE BUDYNKI	CIEŃ RZUCANY PRZEZ BUDYNEK SZKOŁY
	21.09.00
	21.09.12.00
	21.09.16.00
	21.09.18.00

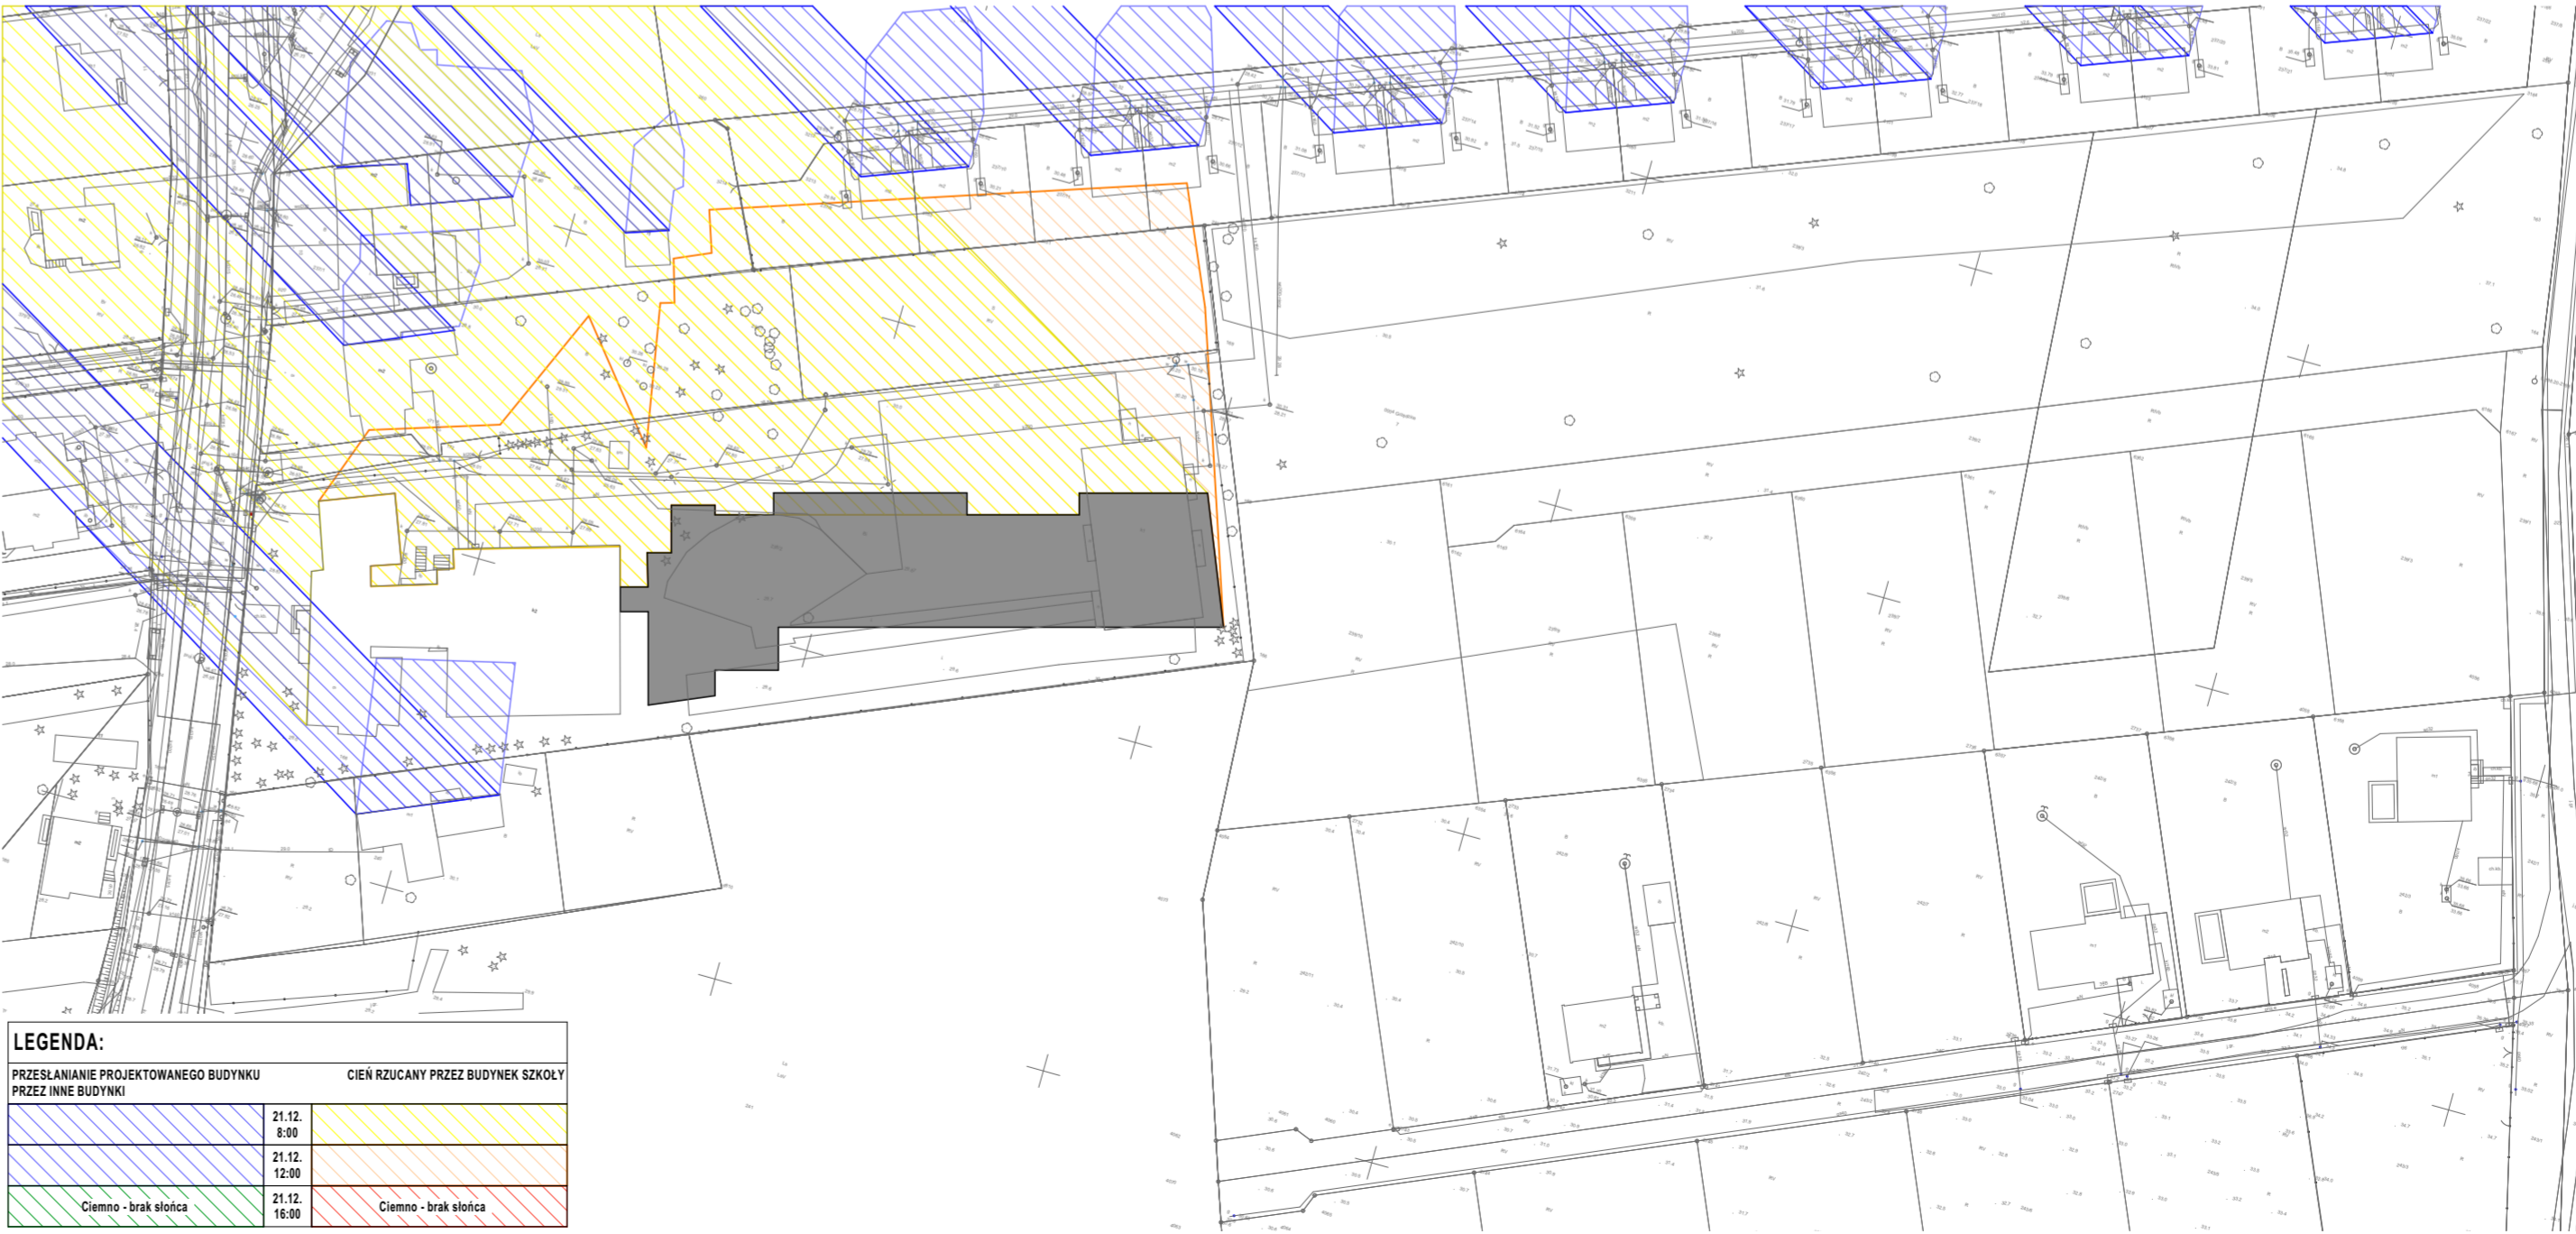

LEGENDA:	
PRZESŁANIANIE PROJEKTOWANEGO BUDYNKU PRZEZ INNE BUDYNKI	CIEŃ RZUCANY PRZEZ BUDYNEK SZKOŁY
	21.12.00
	21.12.12.00
	21.12.16.00
	21.12.18.00

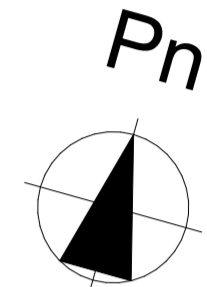

**UWAGA! Kierunek padania promieni słonecznych wskazuje rzucany przez budynek cień.**

ROZPATRYWAC KĄTY Z PROJEKTAMI BRANŻOWYMI. PROWADZENIE ROBÓT W PRZYPADKU NIEZGODNOŚCI W KOORDYNACJI PROJEKTU JEST ZABRONIONE. ZABRONIONE JEST PROWADZENIE ROBÓT W OPARCIU O DOKUMENTACJĘ, JEDNEJ BRANŻY BEZ SPRAWDZENIA ODNIESIEN DO POZOSTAŁYCH OPRACOWAŃ BRANŻOWYCH.

WSZELKIE ZMIANY, KTÓRE WYKONAWCA ZDECYDUJE SIĘ WPROWADZIĆ, RÓWNIEŻ TE, KTÓRE SŁUŻĄ ZMIANIE TECHNOLOGII, POWINNY BYĆ PRZEDSTAWIONE DO AKCEPTACJI NADZOROWI AUTORSKIEMU.

PRZY UKŁADANIU KAŻDEGO TYPU IZOLACJI NARÓŻA WYPUKŁE MAJĄ BYĆ WYKONANE JAKO UKŁOSOWANE A WKLĘSŁE WYKOŁANE. W INNYCH PRZYPADKACH UKŁADANIE IZOLACJI JEST NIEODPOWIEDZIALNE.

WSZELKIE OPIERZENIA I OBRÓTKI POWINNY BYĆ WYKONYWANE Z ZACHOWANIEM LINII PROSTYCH I LUSYTUOWANE W PŁASZCZYZNACH PIONOWEJ LUB POZIOMEJ. NIEPRAWIDŁOWE JEST FAŁOWANIE W PŁASZCZYZNIE LUB POZOSTAWIENIE WIDOCZNYCH KRZYWIZN.

NA PRZESŁANIACH INSTALACJI PRZEZ ŚCIANY KONSTRUKCYJNE I STROPY NALEŻY STOSOWAĆ TULEJE OCHRONNE.

PRZED PRZYSTĄPIENIEM DO ZAKOŃCZENIA STOLARKI OKIENNEJ I DRZWIOWEJ DOKONAĆ DOKŁADNYCH POMIARÓW OTWORÓW Z NATUREJ.

WYMIARY I POŁOŻENIE WSZELKICH OTWORÓW I BRUZOŃ NA INSTALACJĘ SPRAWDZIĆ, CO DO ZGODNOŚCI Z PROJEKTAMI INSTALACYJNYMI I UZGODNIĆ JE Z WYKONAWCĄ ROBÓT.

PROJEKT NIE OBEJMUJE DOBORU I RODZAJU URZĄDZEŃ TECHNOLOGICZNYCH, SŁUŻĄCYCH PRODUKCJI, DLATEGO MOŻE NIE OBEJMAWAĆ WSZYSTKICH ZAGADNIENI KONIECZNYCH DLA POPRAWNEGO FUNKCJONOWANIA OBIEKTU.

C		
B		
A		
Rewizja:	Modifikacja:	Podpis:
		Data:

Investor: Gmina Stargard  
ul. Rynek Staromiejski 5, 73 - 110 Stargard  
tel. 000 000 000

Jednostka Projektowa: **ART PROJEKT** Biuro Projektów Art-Projekt Sp. z o.o.  
ul. Partyzantów 5, 73 - 110 Stargard  
tel. 91 577 62 97; www.art-projekt.com.pl

Temat: **PRZEBUDOWA I ROZBUDOWA BUDYNKU SZKOŁY PODSTAWOWEJ W GRZEDZICACH**

Adres: Działka geodezyjna nr 238/2, 238/3, 238/4 obręb Grzędzice, Gmina Stargard, powiat stargardzki

Obiekt: Budynek Szkoły

Typ i rysunek: **Analiza zacielenia i nasłonecznienia**

Skala: 1:1000

Projektował: mgr inż. arch. Michał Grzybowski

Uprawnienia: Uprawnienia do projektowania w specjalności architektonicznej bez ograniczeń, nr upr. 18/27/OA/OH/2010

Projektował: mgr inż. arch. Anna Galinowicz

Uprawnienia: Uprawnienia do projektowania w specjalności architektonicznej bez ograniczeń, nr upr. 22/27/OA/OH/2013

Opracował: mgr inż. arch. Adrianna Góralska

Uprawnienia:

Uwagi: Rysunek Nr: **4.2.31.**

Niniejsza dokumentacja ani żadna jej część nie może być powielana ani rozpowszechniana za pomocą urządzeń elektronicznych, mechanicznych, kopiujących, nagrywających i innych bez pisemnej zgody właściciela praw autorskich: Biuro Projektów Art-Projekt Sp. z o.o.