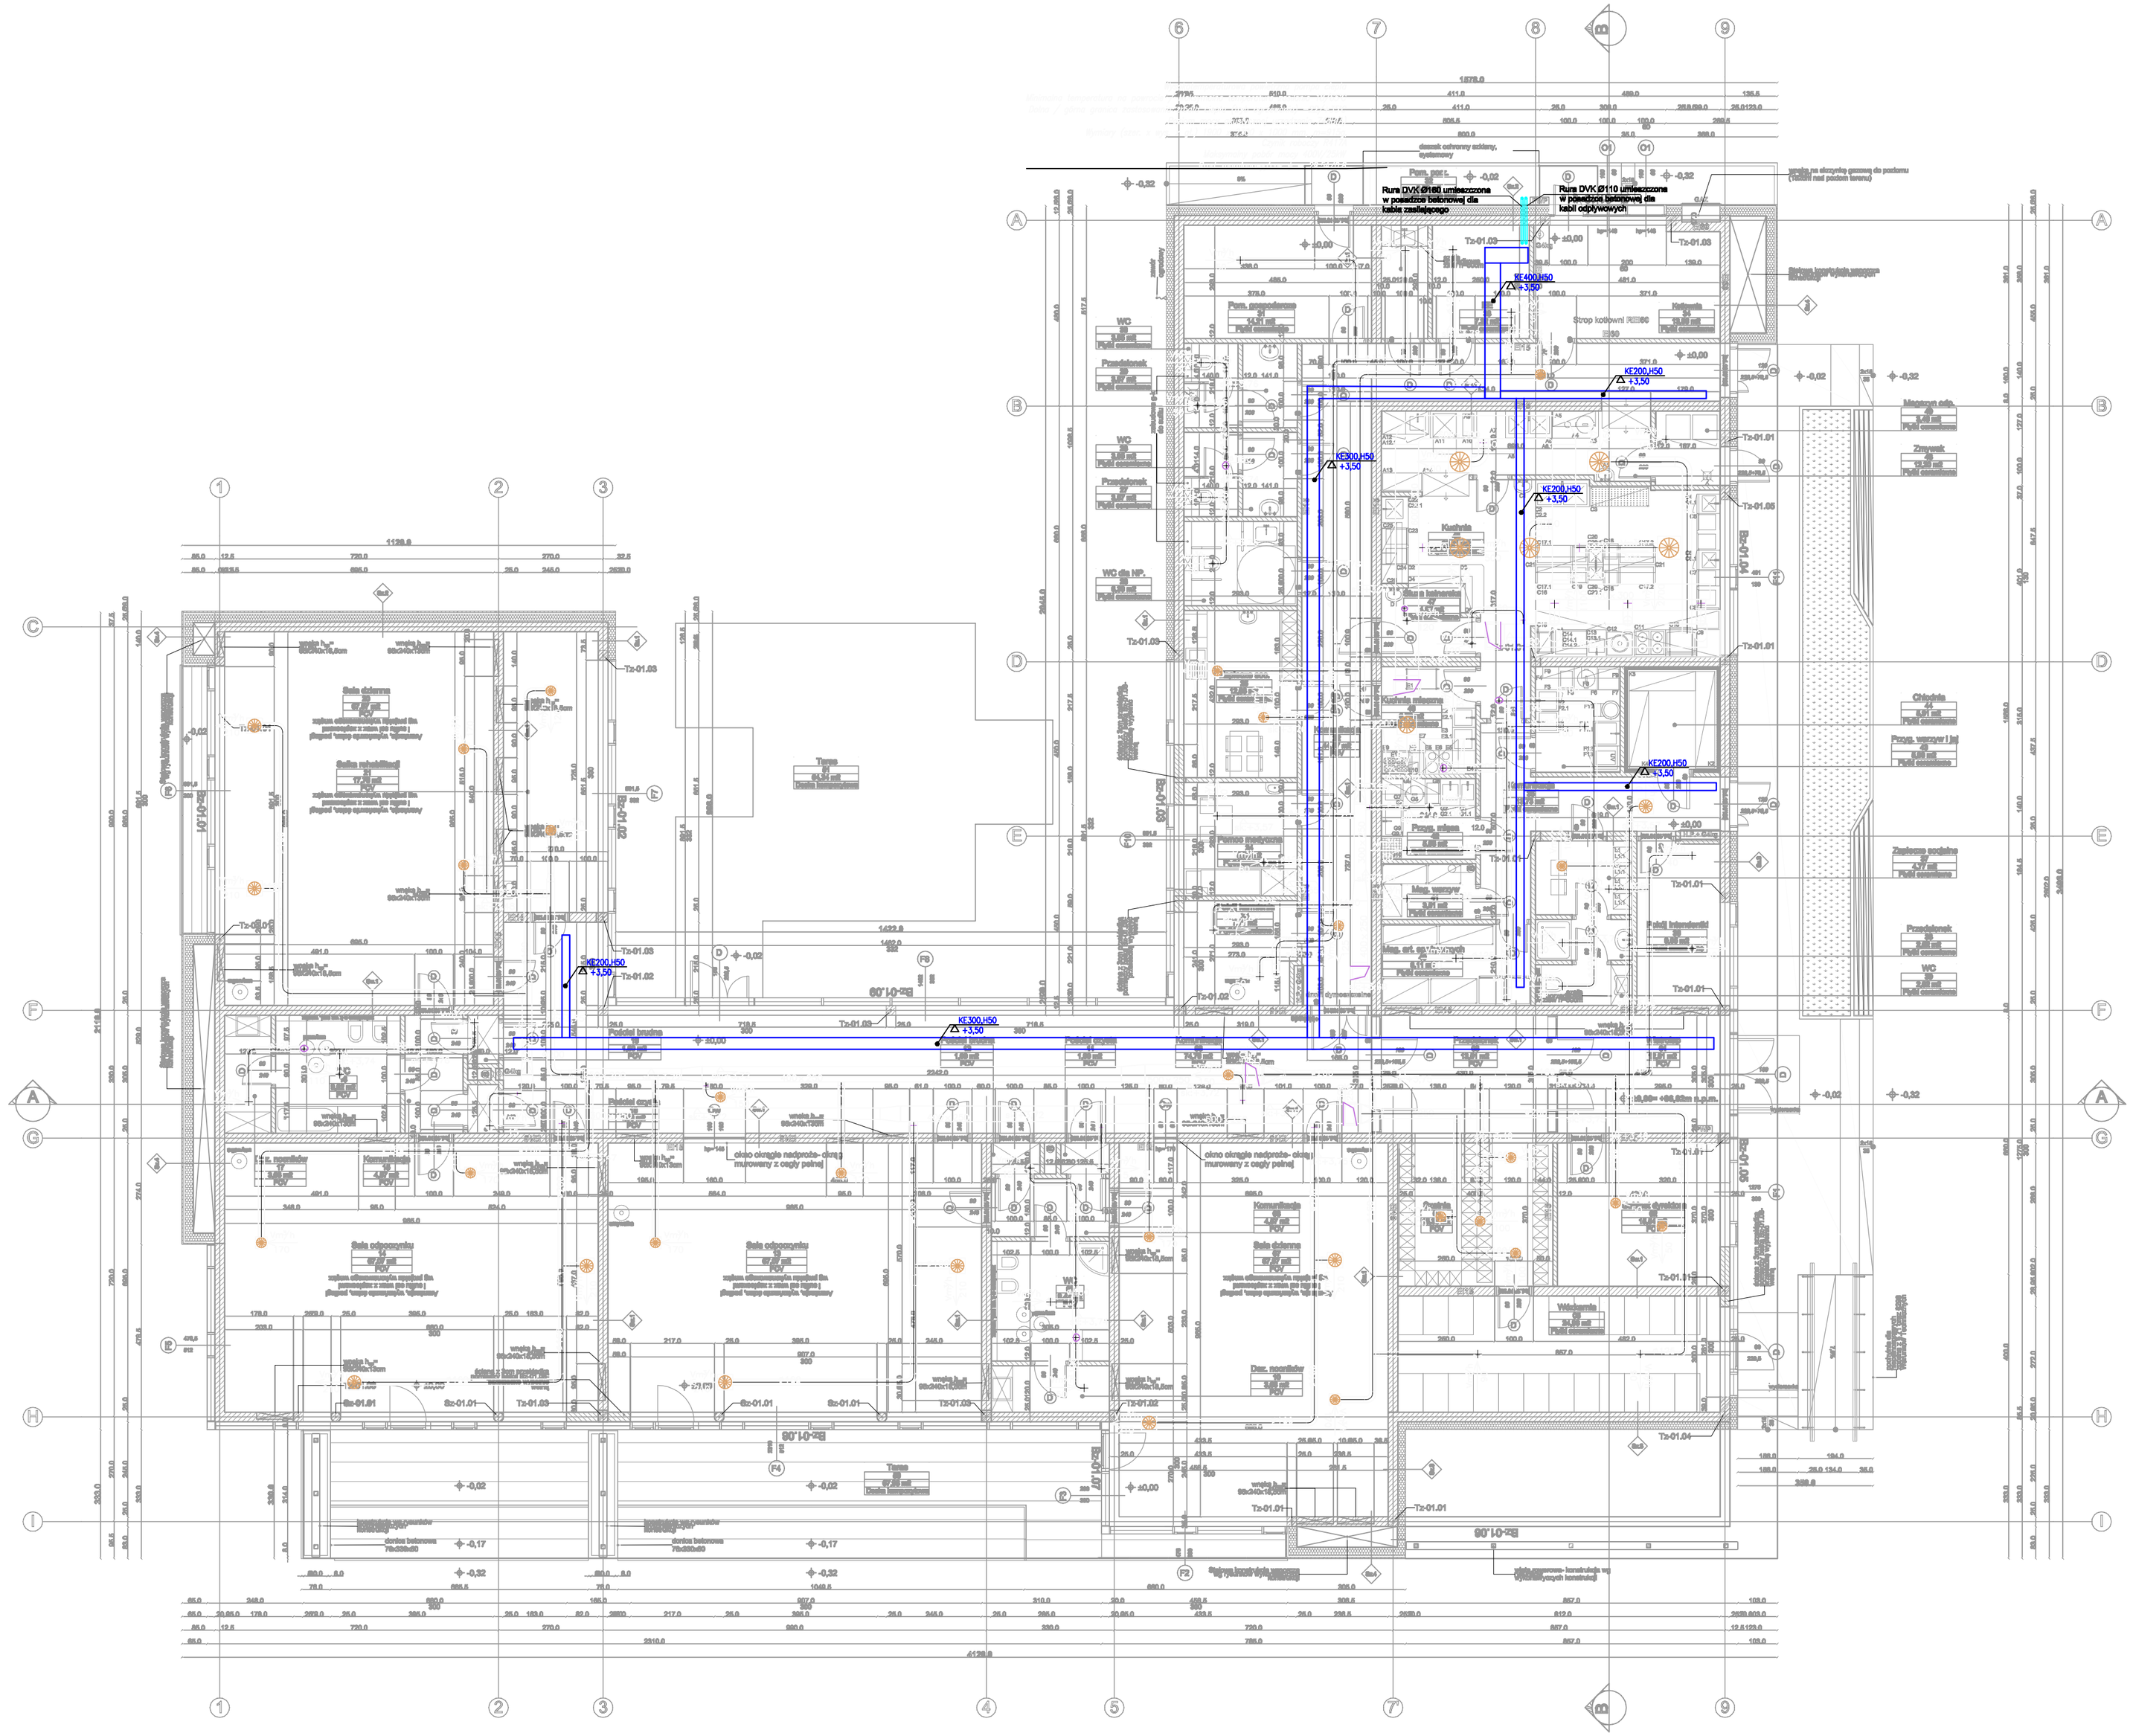

UWAGI

1. Zachować minimalną normatywną odległość przy układaniu tras kablowych od różnych instalacji.
2. Wszystkie przejścia przez strefy pożarowe uszczelnić ogniowo.
3. Wysokość montażu tras kablowych rozpatrywać z planami architektonicznymi.
4. Kable o odporności ogniowej PH90 układać na trasach kablowych o odporności ogniowej PH90.
5. Korytka kablowe montować po zamontowaniu kanałów wentylacyjnych.

użyte oznaczenia:

Korytko kablowe perforowane nad stropem podwieszanym

KF200,H50 — Opis korytka kablowego: szerokość 200mm, wysokość 50mm

Rura osłonowa DVK zatapiana w posadzce

UWAGA!
1. Rozpatrywać łącznie z rysunkami proj.branżowych!

PROJEKT WYKONAWCZY
±0,00= 86,02 m n.p.m.

W.BLAŻAK projektant

Jednostka projektowa:	Wojciech Błaszak Architekt 60-359 Poznań, ul. Zbąszyńska 21/2 tel. 61 867 24 88, kom. 500 063 994 www.pracownia21.pl		
Inwestor:	Gmina Miejska Wągrowiec ul. Kościuszki 15a 62-100 Wągrowiec		
Obiekt:	Budowa budynku żłobka wraz z instalacjami i urządzeniami technicznymi oraz pozostałą niezbędną infrastrukturą techniczną wraz z zagospodarowaniem terenu i parkingami dla samochodów osobowych w ramach zadania "Budowa żłobka na Os. Wschód w Wągrowcu", ul. Mikołajczyka na części działek o nr ewid. 1786/14 i 1786/66, obręb Wągrowiec		
Branża:	*ELEKTRYCZNA*	Skala	1:100
Tytuł rysunku:	*TRASY KABLOWE*	nr rys.	E-05
Projektował:	mgr inż. Mariusz Jędrzejczak	uprawnienia: *WKP/0417/ PWOE/11*	podpis:
Sprawdzał:	mgr inż. Marcin Fiksek	*LBS/0032/ PWBE/16*	
Opracował:	mgr inż. Łukasz Kruszona		
Data:	08.2017		