


*PROJEKT ZAGOSPODAROWANIA TERENU - UL. PLISZKI, LEŚNA OSTOJA*

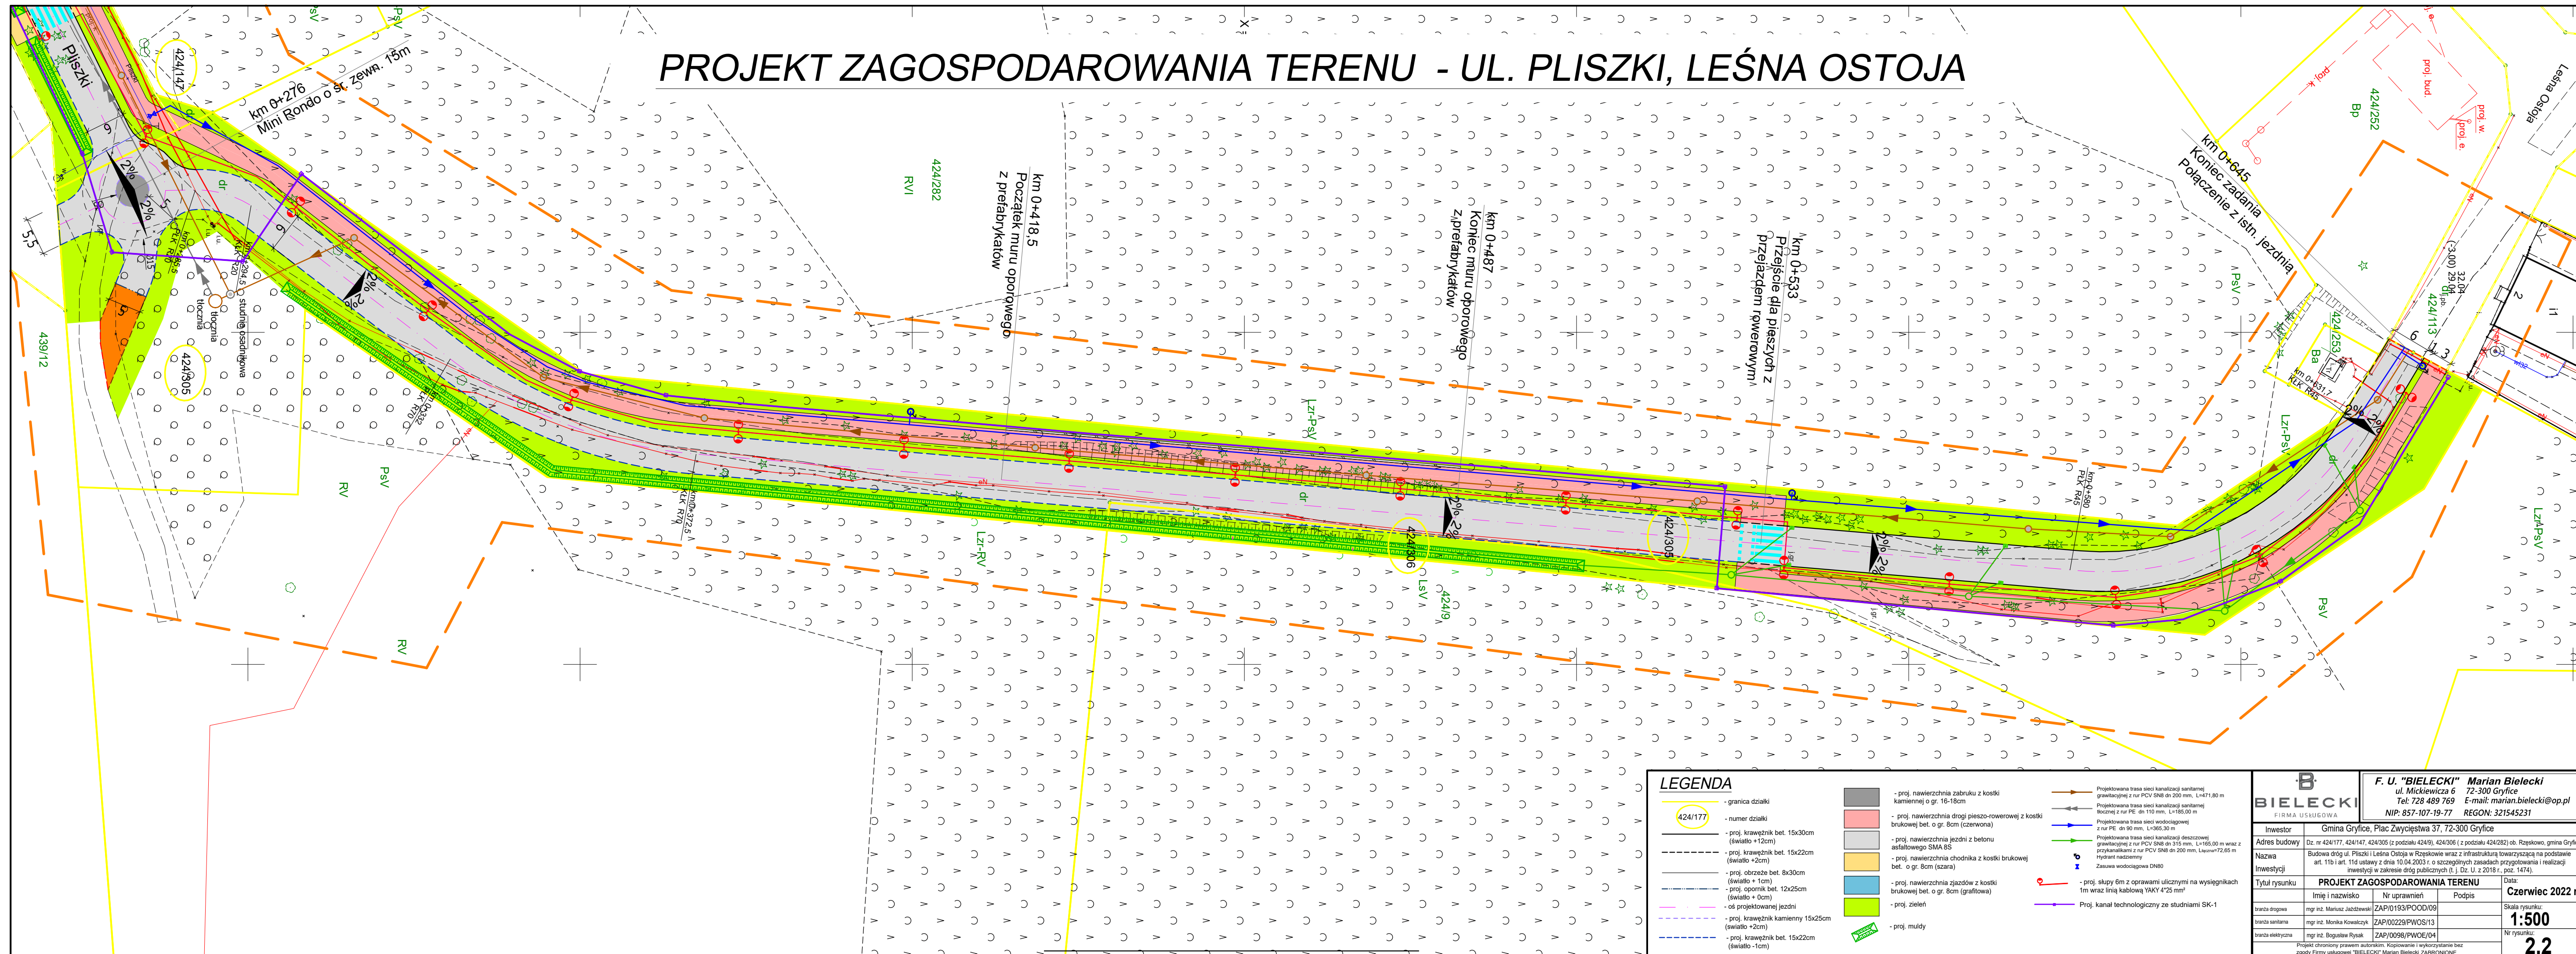

### LEGENDA

	- granica działki		- proj. nawierzchnia zaborku z kostki kamiennej o gr. 16-18cm		Projektowana trasa sieci kanalizacji sanitarnej grawitacyjnej z rur PCV SN8 dn 200 mm, L=471,80
	- numer działki		- proj. nawierzchnia drogi pieszo-rowerowej z kostki brukowej b. o gr. 8cm (czerwona)		Projektowana trasa sieci kanalizacji sanitarnej tłocznej z rur PE dn 110 mm, L=185,00 m
	- proj. krawężnik bet. 15x30cm (światło +2cm)		- proj. nawierzchnia zjazdowa z betonu asfaltowego SMA 8S		Projektowana trasa sieci wodociągowej z rur PE dn 90 mm, L=360,30 m
	- proj. krawężnik bet. 15x22cm (światło +2cm)		- proj. nawierzchnia chodnika z kostki brukowej b. o gr. 8cm (szara)		Projektowana trasa sieci kanalizacji deszczowej grawitacyjnej z rur PCV SN8 dn 315 mm, L=165,00 m
	- proj. obrzeże bet. 8x30cm (światło +1cm)		- proj. nawierzchnia zjazdów z kostki brukowej b. o gr. 8cm (grafitowa)		proj.kanalizacją z rur PCV SN8 dn 200 mm, Łączna wysokość nadziemny
	- proj. opornik bet. 12x25cm (światło +0cm)		- proj. zieleni		Zasaus wodociągowa DN80
	- os projektowanej jezdni		- proj. mulejy		- proj. skłup 6m z oporami ułycznymi na wysięgu 1m wraz linia kablową YAKY 4*25 mm"
	- proj. krawężnik kamienny 15x25cm (światło +2cm)				Proj. kanał technologiczny ze studniami SK-1
	- proj. krawężnik bet. 15x22cm (światło -1cm)				

 <b>BIELECKI</b> FIRMA USŁUGOWA		<b>F. U. "BIELECKI"</b> ul. Mickiewicza 6 Tel. 72-300 Gryfice E-mail: marian.bielecki@op.pl NIP: 857-107-19-17 REGON: 321545231		<b>Marian Bielecki</b> 72-300 Gryfice E-mail: marian.bielecki@op.pl REGON: 321545231	
Investor		Gmina Gryfice, Plac Zwycięstwa 37, 72-300 Gryfice			
Adres budowy		Dz. nr 424/127, 424/147, 424/305 (z podziału 424/9), 424/306 (z podziału 424/282) ob. Rzęskowo, gmina Gryfice			
Nazwa Inwestycji		Budowa drogi ul. Piłsudskiego i Leśna Osiada w Rzęskowie wraz z infrastrukturą towarzyszącą na podstawie art. 11b ust. 1 pkt 11d ustawy z dnia 10.09.2015r. o szczególnych zasadach przygotowania i realizacji inwestycji w zakresie dróg publicznych (t.j. Dz. U. z 2018 r. (poz. 1474).			
Tytuł rysunku		PROJEKT ZAGOSPODAROWANIA TERENU		Data: <b>Czerwiec 2022 r.</b>	
Imię i nazwisko		Nr uprawnień		Podpis	
branża drogowa		mgr inż. Mariusz Jazdzewski		ZAP/0193/POOD/09	
branża sanitarna		mgr inż. Monika Kowalczyk		ZAP/00229/PWOS/13	
branża elektryczna		mgr inż. Bogusław Ryś		ZAP/00038/PWEO/04	
Projekt chroniony prawem autorskim. Kopowanie i wykorzystanie bez zgody Firmy usługowej "BIELECKI" jest surowo zabronione.				Skala rysunku: <b>1:500</b> Nr rysunku: <b>2.2</b>	