


PROFIL PODŁUŻNY UL. LEŚNA OSTOJA KM 0+278 - 0+645

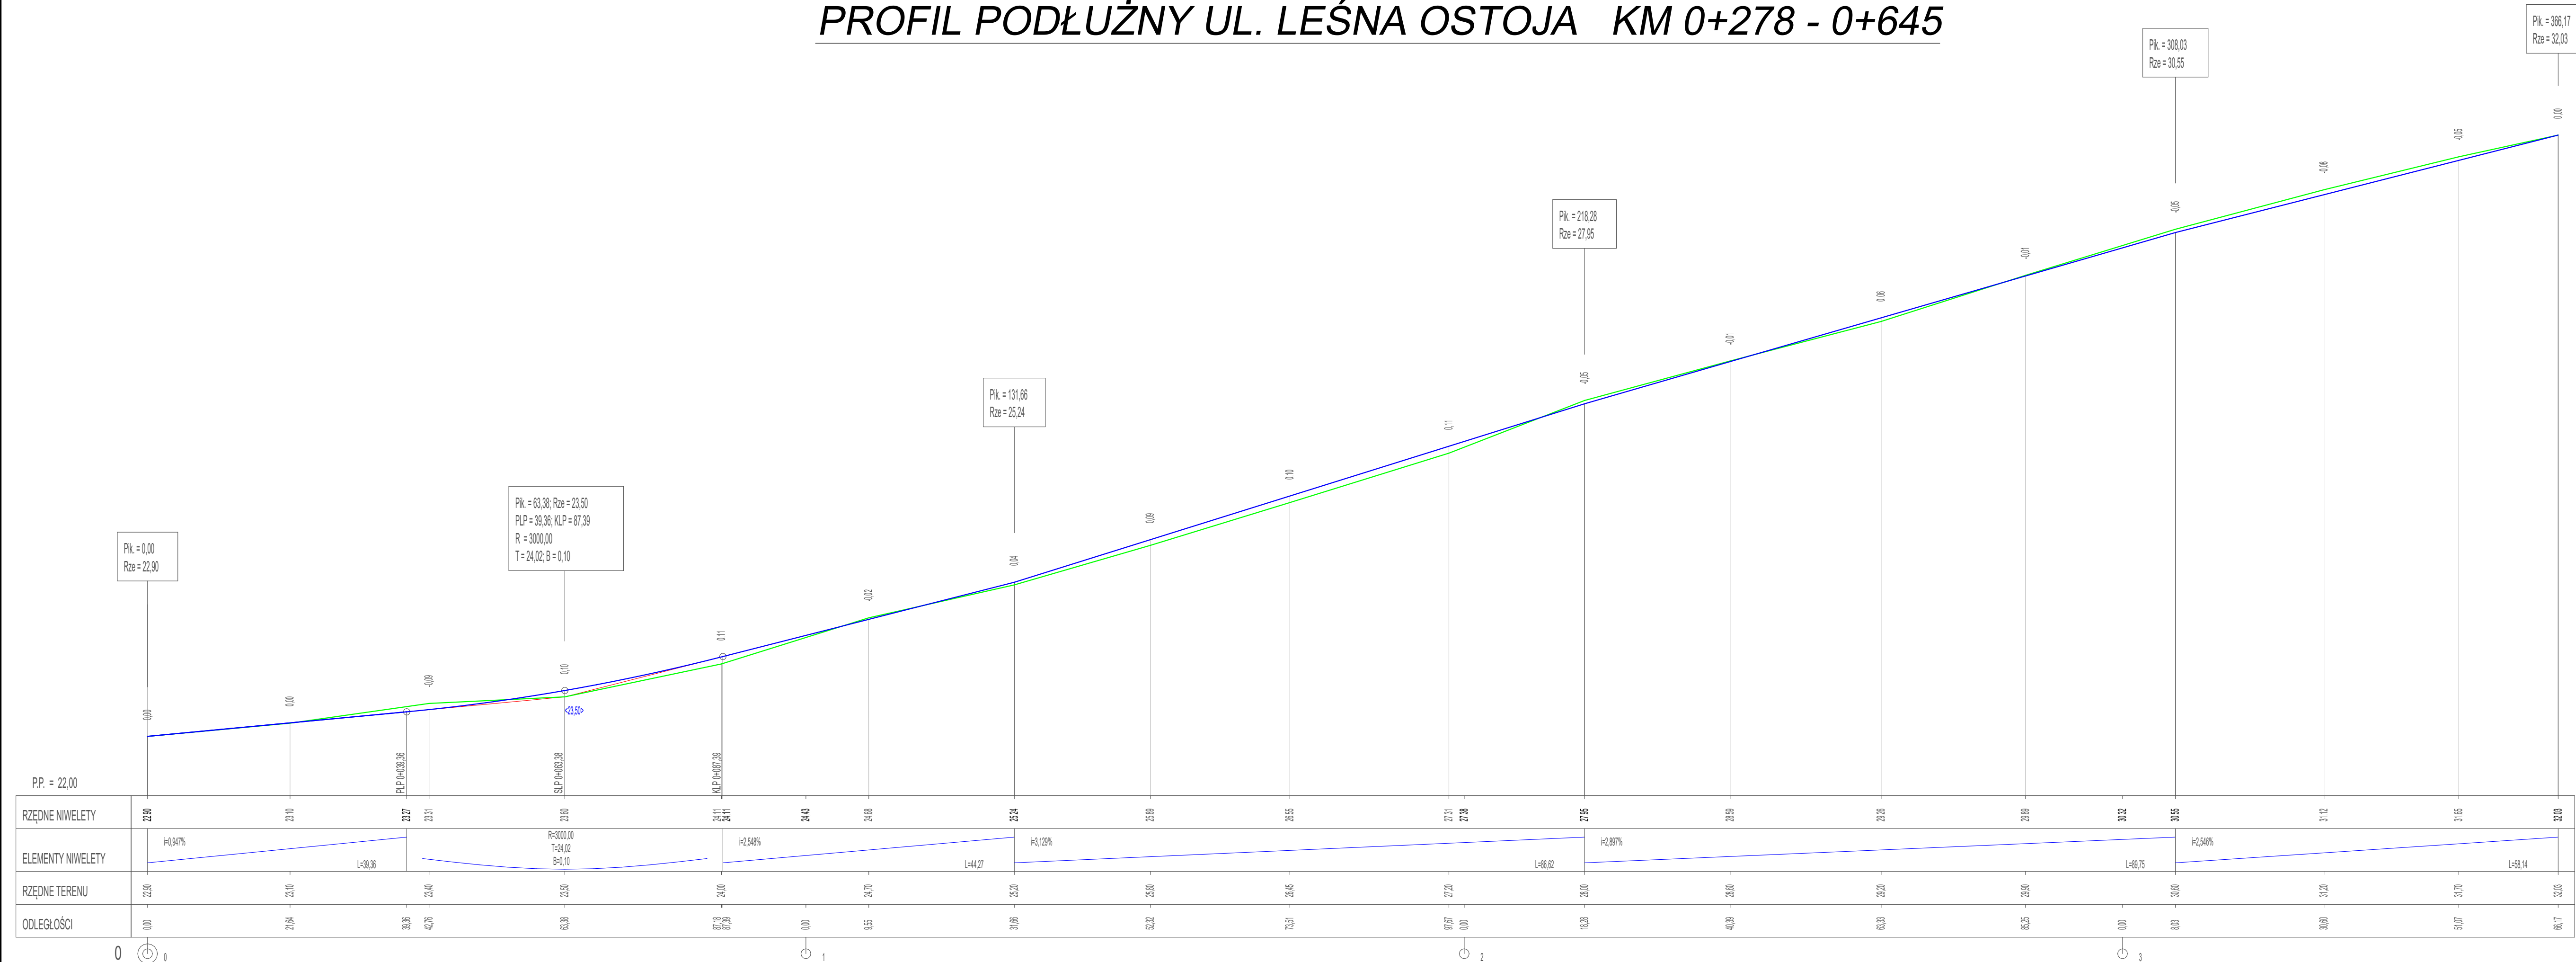

LEGENDA:

- teren istniejący
- niweleta projektowana

		F. U. "BIELECKI" Marian Bielecki ul. Mickiewicza 6 72-300 Gryfice Tel: 728 489 769 E-mail: marian.bielecki@op.pl NIP: 857-107-19-77 REGON: 321545231	
Investor	Gmina Gryfice, Plac Zwycięstwa 37, 72-300 Gryfice		
Adres budowy	Droga nr 424/177, 424/147, 424/146 (z podjazdem 424/143), 424/106 (z podjazdem 424/202) ul. Rozpławskie, Gmina Gryfice		
Nazwa Inwestycji	Budowa drogi ul. Leśna Ostoja w Rozpławie wraz z infrastrukturą towarzyszącą na podstawie art. 11b) art. 11d ustawy z dnia 10.04.2003 r. o szczególnych zasadach przyznawania i realizacji inwestycji w zakresie dróg publicznych (t.j. Dz. U. z 2018 r., poz. 1474).		
Tytuł rysunku	PROFIL PODŁUŻNY		Data: Czerwiec 2022 r.
Projektował	Imię i nazwisko mgr inż. Mariusz Jakóbowski	Nr uprawnień ZAP/0193/POOD/09	Skala rysunku: 1:50
Opracował	Tomasz Bielecki		Nr rysunku: 3.2
Projekt opracowany zgodnie z autorskimi Rozporządzeniem i wytycznymi Instytutu Badawczego "BIELECKI" oraz z wytycznymi Zarządu Gminy Gryfice			