


PROJEKT TECHNICZNY BIAŁA DROGA - UL. PLISZKI, LEŚNA OSTOJA

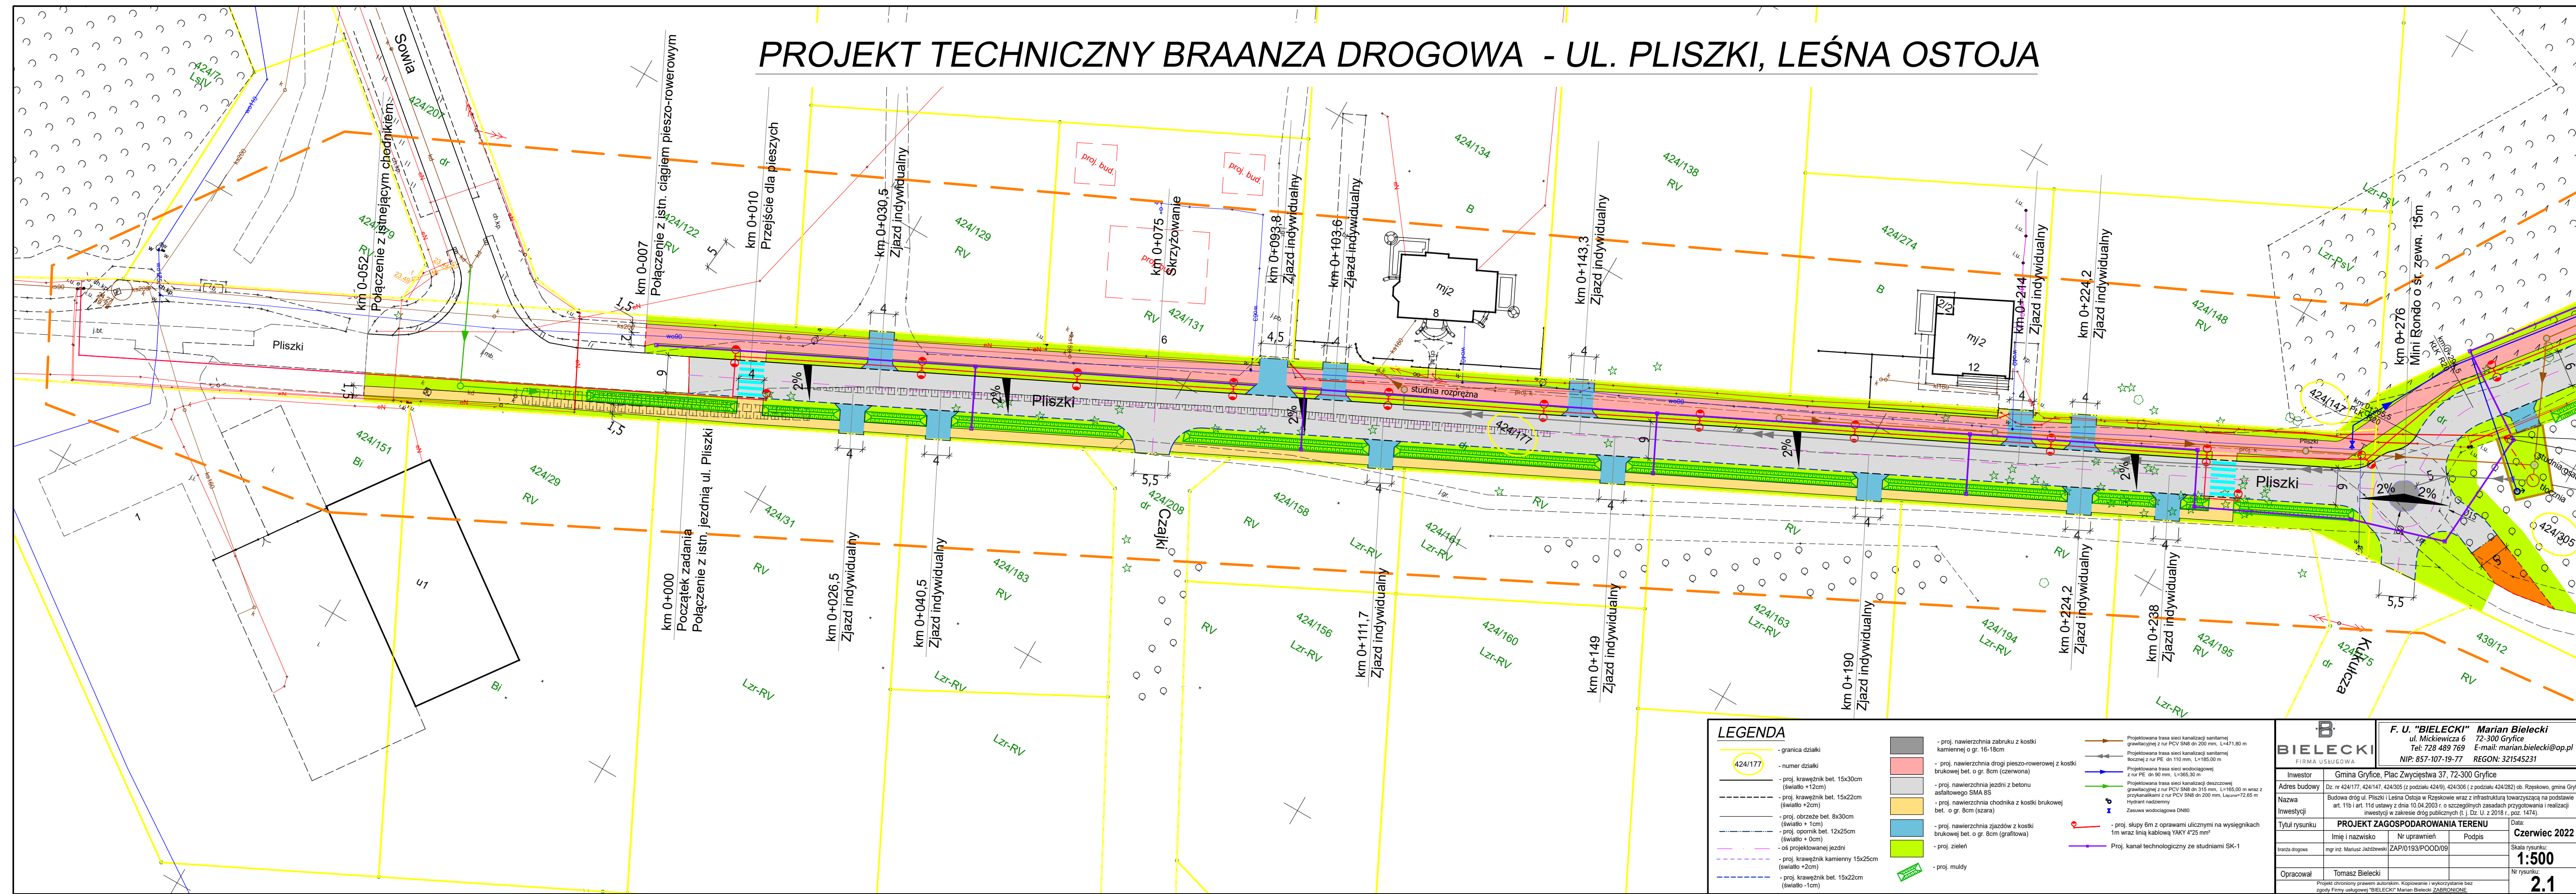

 F. U. "BIELECKI" Marian Bielecki ul. Mickiewicza 6 Tel. 728-489 769 E-mail: marian.bielecki@op.pl NIP: 857-107-19-77 REGON: 321545231	
FIRMA USŁUGOWA	
Investor	Gmina Gryfice, Plac Zwycięstwa 37, 72-300 Gryfice
Adres budowy	Dz. nr 424/1/77, 424/1/47, 424/305 (z podziału 424/9), 424/306 (z podziału 424/282) ob. Rzekosowo, gmina Gryfice
Nazwa budowy	Budowa drogi w Plesku i Leśna Ostroja z przebiegiem wraz z infrastrukturą towarzyszącą na podstawie art. 11b i art. 11d ustawy z dnia 10.04.2003 r. o szczególnych zasadach przygotowania i realizacji inwestycji w zakresie dróg publicznych (t.j. Dz. U. z 2018 r., poz. 1474).
Investycji	
Tytuł rysunku PROJEKT ZAGOSPODAROWANIA TERENU	
Data: Czerwiec 2022 r.	
Imię i nazwisko	Nr uprawnień
branża drogowa	Podpis
mgr inż. Mariusz Jachłowski	ZAP/0193/POD/09
Opracował	Nr rysunku:
Tomasz Bielecki	1:500
Projekt wykonany prawem autorskim. Kopiowanie i wykorzystanie za wyjątkiem zezwolenia przez Firmę usługową "BIELECKI" Marian Bielecki ZABRONIONE.	
2.1	