


PROJEKT TECHNICZNY BRANŻA DROGOWA - UL. PLISZKI, LEŚNA OSTOJA

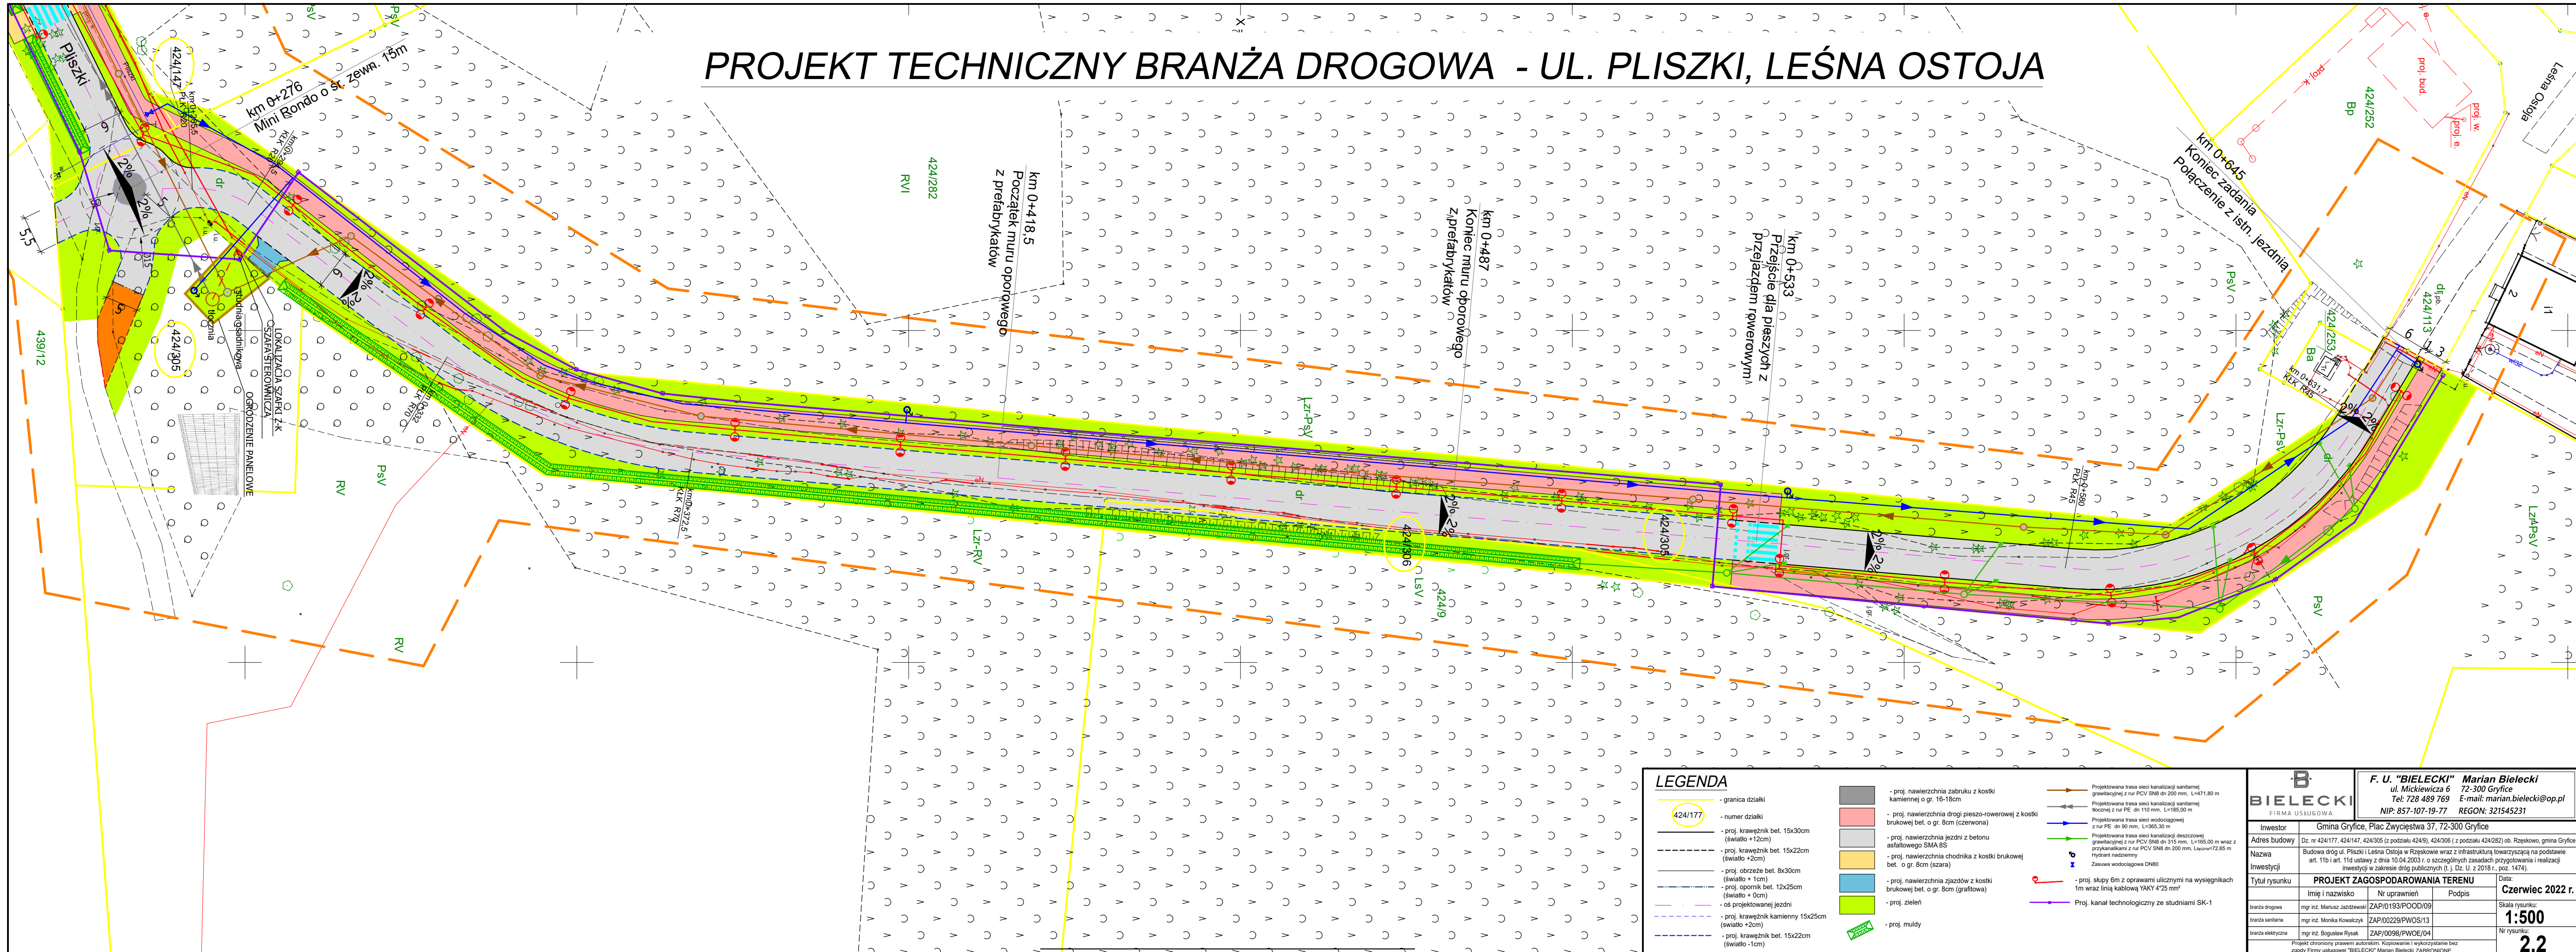

| | | | |
|---|---|-------------------|---|
|  BIELECKI FIRMA USŁUGOWA | F. U. "BIELECKI" Marian Bielecki ul. Mickiewicza 6 Tel. 728 489 769 NIP: 807-19-17-77 REGON: 321545231 | | Marian Bielecki 72-300 Gryfice E-mail: marian.bielecki@op.pl |
| | Inwestor Gmina Gryfice, Plac Zwycięstwa 37, 72-300 Gryfice | | |
| Adres budowy | Dz. nr 424/177, 424/147, 424/305 (z podziału 424/9), 424/306 (z podziału 424/282) ob. Rzęskowo, gmina Gryfice | | |
| Nazwa Inwestycji | Budowa drogi ul. Piłsudzi i Leśna Ostia w Rzęskowie wraz z infrastrukturą towarzyszącą na podstawie art. 11b) art. 114 ustawy z dnia 10.04.2003 o szczególnych zasadach przygotowania i realizacji inwestycji w zakresie dróg publicznych (Dz. U. z 2018 r. , poz. 1474). | | |
| Tytuł rysunku | PROJEKT ZAGOSPODAROWANIA TERENU | | |
| | Imię i nazwisko | Nr uprawnień | Podpis |
| | branzia drogowa mgr inż. Marusz Jazdzewski | ZAP/0133/POOD/09 | |
| | branzia sanitarla mgr inż. Monika Kowalczyk | ZAP/00229/PWOS/13 | |
| | branzia elektryczna mgr inż. Bogusław Rysak | ZAP/0038/PWOE/04 | |
| Projekt chroniony prawem autorskim, kopiowanie i wykorzystanie bez zgody Firmy usługowej "BIELECKI" jest surowo zabronione. | | | Data: Czerwiec 2022 r. Skala rysunku: 1:500 Nr rysunku: 2.2 |