


PROJEKT TECHNICZNY BRANŻA DROGOWA PROFIL PODŁUŻNY
UL. PLISZKI KM 0+000 - 0+271

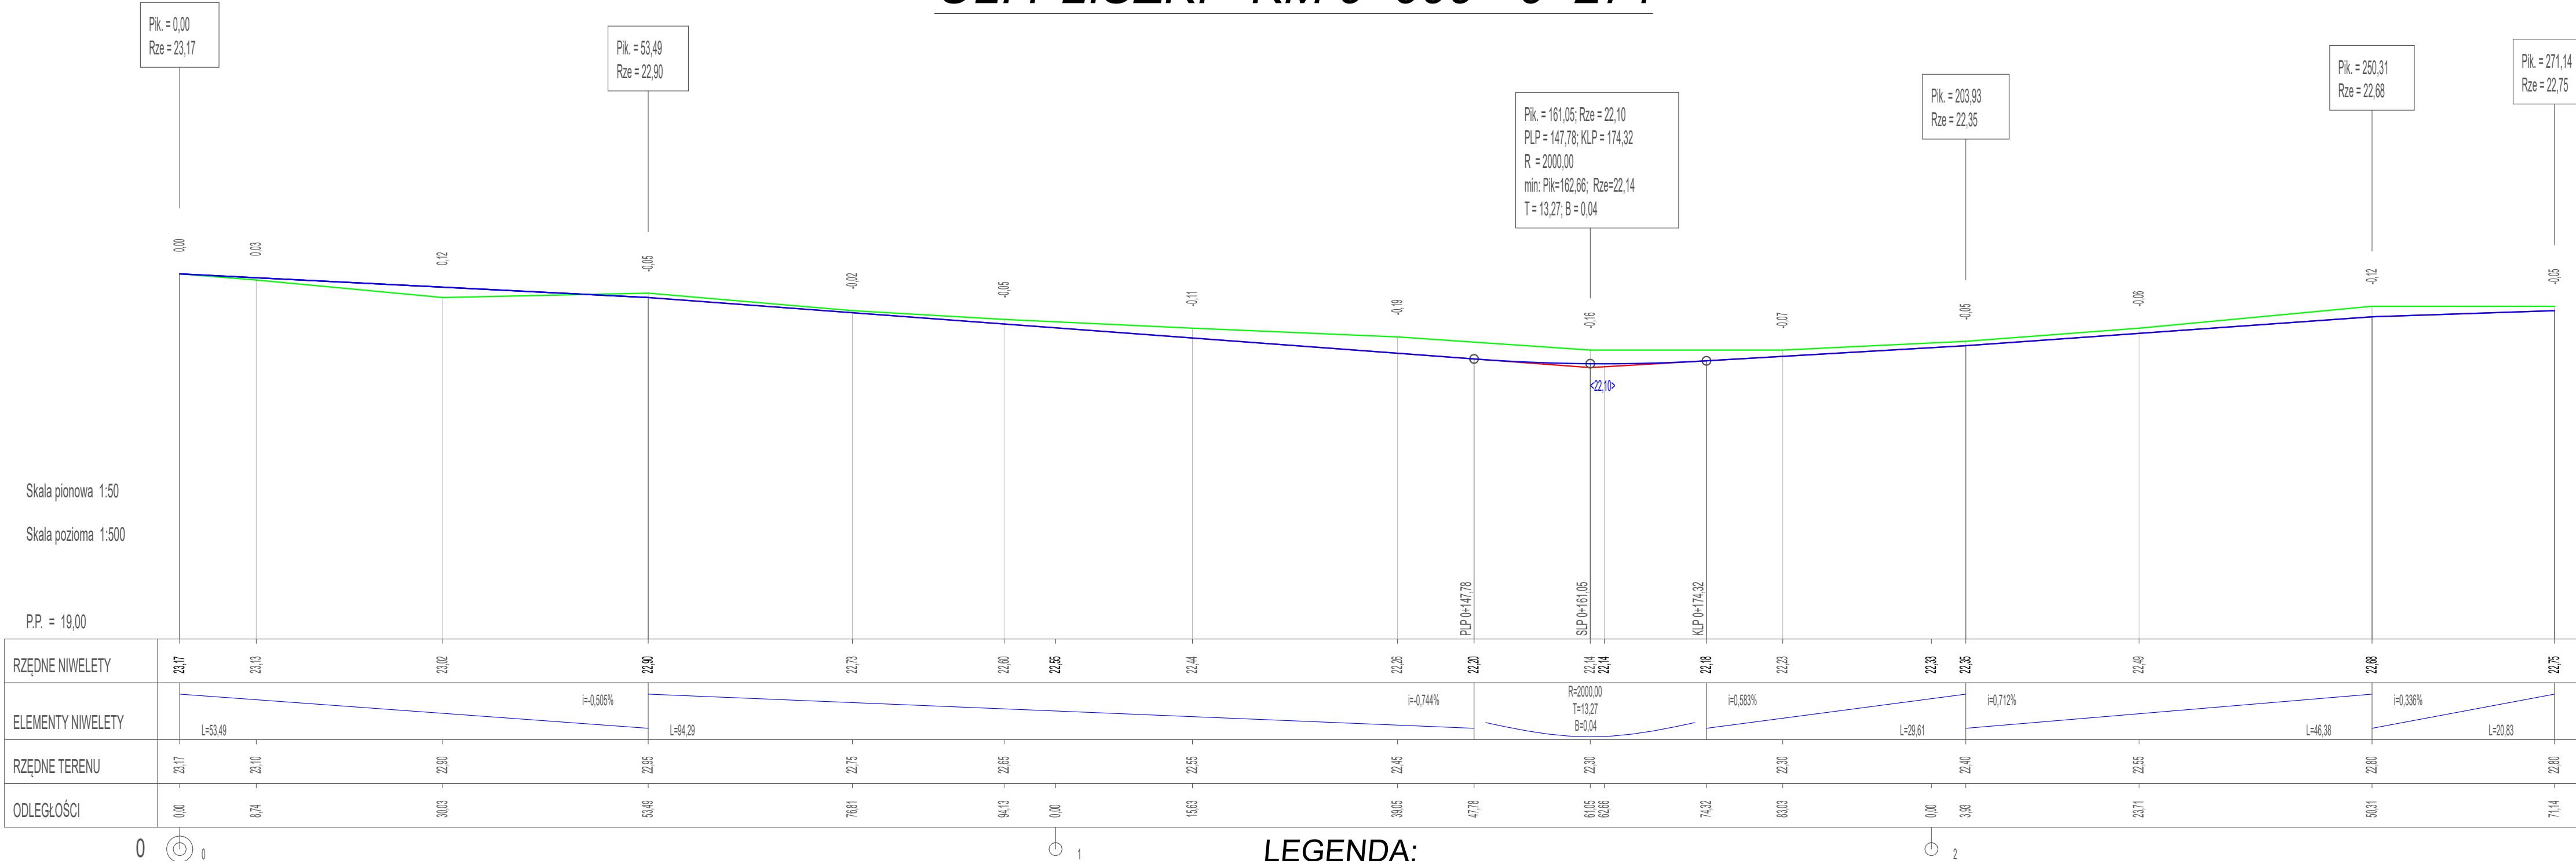

- LEGENDA:
- teren istniejący
 - niweleta projektowana

<div><div><div></div><div>B</div></div><div><div>BIELECKI</div><div>FIRMA USŁUGOWA</div></div></div> <div><div>F. U. "BIELECKI"</div><div>ul. Mickiewicza 6</div><div>Tel: 728 489 769</div><div>NIP: 857-107-19-77</div></div> <div><div>Marian Bielecki</div><div>72-300 Gryfice</div><div>E-mail: marian.bielecki@op.pl</div><div>REGON: 321545231</div></div>			
Investor	Gmina Gryfice, Plac Zwycięstwa 37, 72-300 Gryfice		
Adres budowy	Dz. nr 424/177, 424/147, 424/305 (z podziału 424/9), 424/306 (z podziału 424/282) ob. Rzeszkowo, gmina Gryfice		
Nazwa	Budowa dróg ul. Pliszki i Leśna Ostoja w Rzeszkowie wraz z infrastrukturą towarzyszącą na podstawie art. 11b i art. 11d ustawy z dnia 10.04.2003 r. o szczególnych zasadach przygotowania i realizacji inwestycji w zakresie dróg publicznych (t. j. Dz. U. z 2018 r., poz. 1474).		
Investycji			
Tytuł rysunku	PROFIL PODŁUŻNY		
	Imię i nazwisko	Nr uprawnień	Podpis
Projektował	mgr inż. Mariusz Jazdzewski	ZAP/0193/POOD/09	
Opracował	Tomasz Bielecki		
Projekt chroniony prawem autorskim. Kopiowanie i wykorzystanie bez zgody Firmy usługowej "BIELECKI" Marian Bielecki ZABRONIONE.			Data: Czerwiec2022 r.
			Skala rysunku: 1:50
			Nr rysunku: 3.1