


CHNICZNY BRANŻA DROGOWA PROFIL PODŁUŻNY

UL. LEŚNA OSTOJA KM 0+278 - 0+645

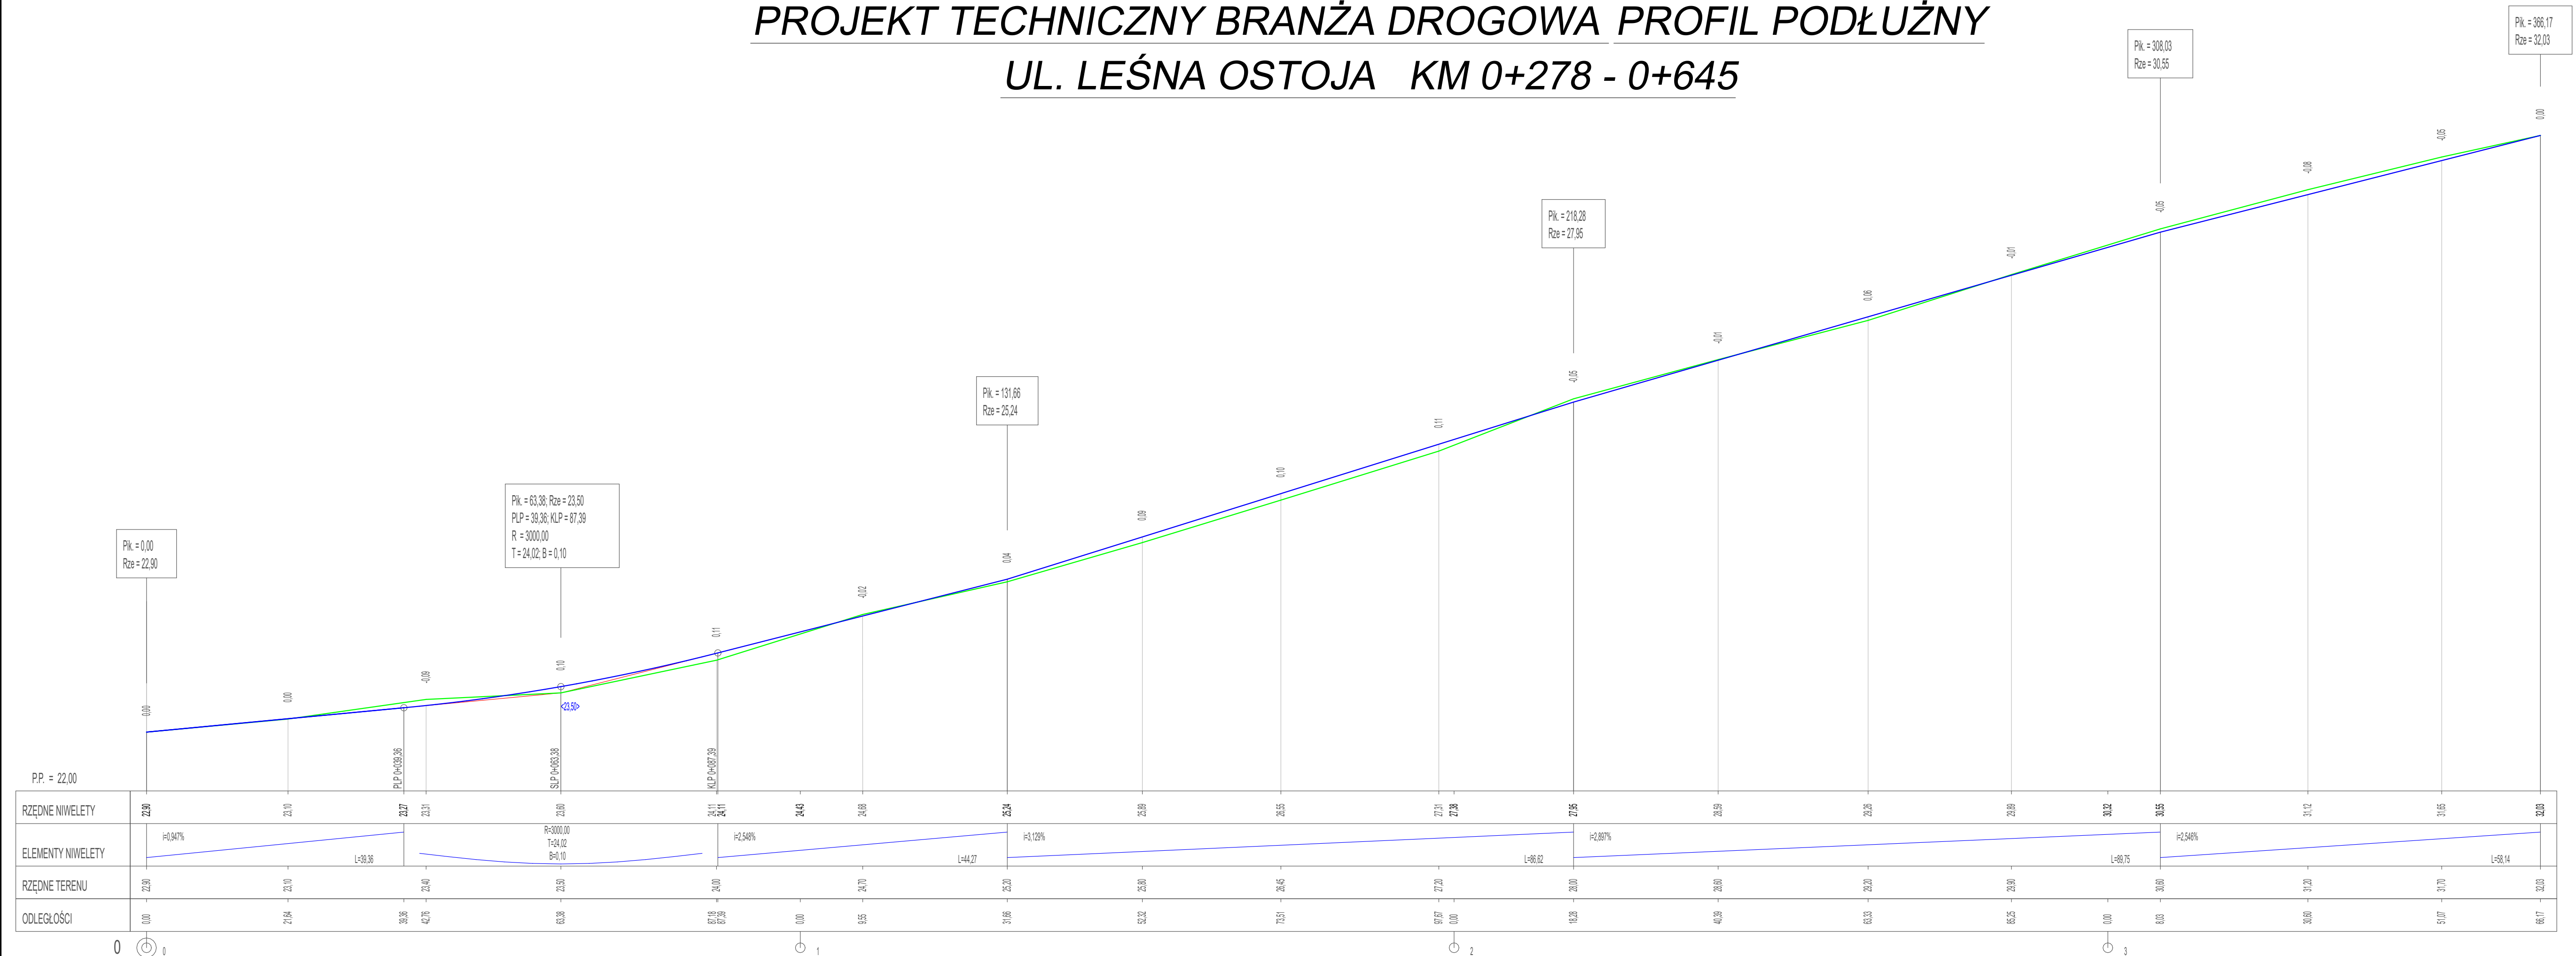

LEGENDA:

- teren istniejący
- niweleta projektowana

		F. U. "BIELECKI" Marian Bielecki ul. Mickiewicza 6 Tel: 728 489 769 NIP: 857-107-179		72-300 Gryfice E-mail: marian.bielecki@op.pl REGON: 321545231	
		Inwestor Gmina Gryfice, Plac Zwycięstwa 37, 72-300 Gryfice			
Adres budowy:		ul. 447/47, 424417, 424305 (z pozostał. 42439), 424306 (z pozostał. 424202) (z Rępkowsko, Gmina Gryfice)			
Nazwa inwestycji:		Budowa drogi z Asfaltu i Lustra Asfaltu w Rępkowsko wraz z infrastrukturą towarzyszącą na podstawie art. 101 (1) i 115 ustawy z dnia 10.04.2002 (z odczytanych sąsiednich nieruchomości) (z pozostał. 42439) (z Rępkowsko)			
Tytuł rysunku:		PROFIL PODŁOŻNY		Data: Czerwiec 2022 r.	
Projektował:		Imię i nazwisko N uprawnień Podpis		Skala rysunku: 1:50	
mgr inż. Marcin Jankowski ZAP/0193/POD/09				N rysunku:	
Opracował:		Tomasz Bielecki		3.2	
Projekt dokumentacji powstał automatycznie. Rozszerzenie: w wykorzystaniu z:					