


PROJEKT TECHNICZNY BRANŻA ELEKTRYCZNA - UL. PLISZKI, LEŚNA OSTOJA

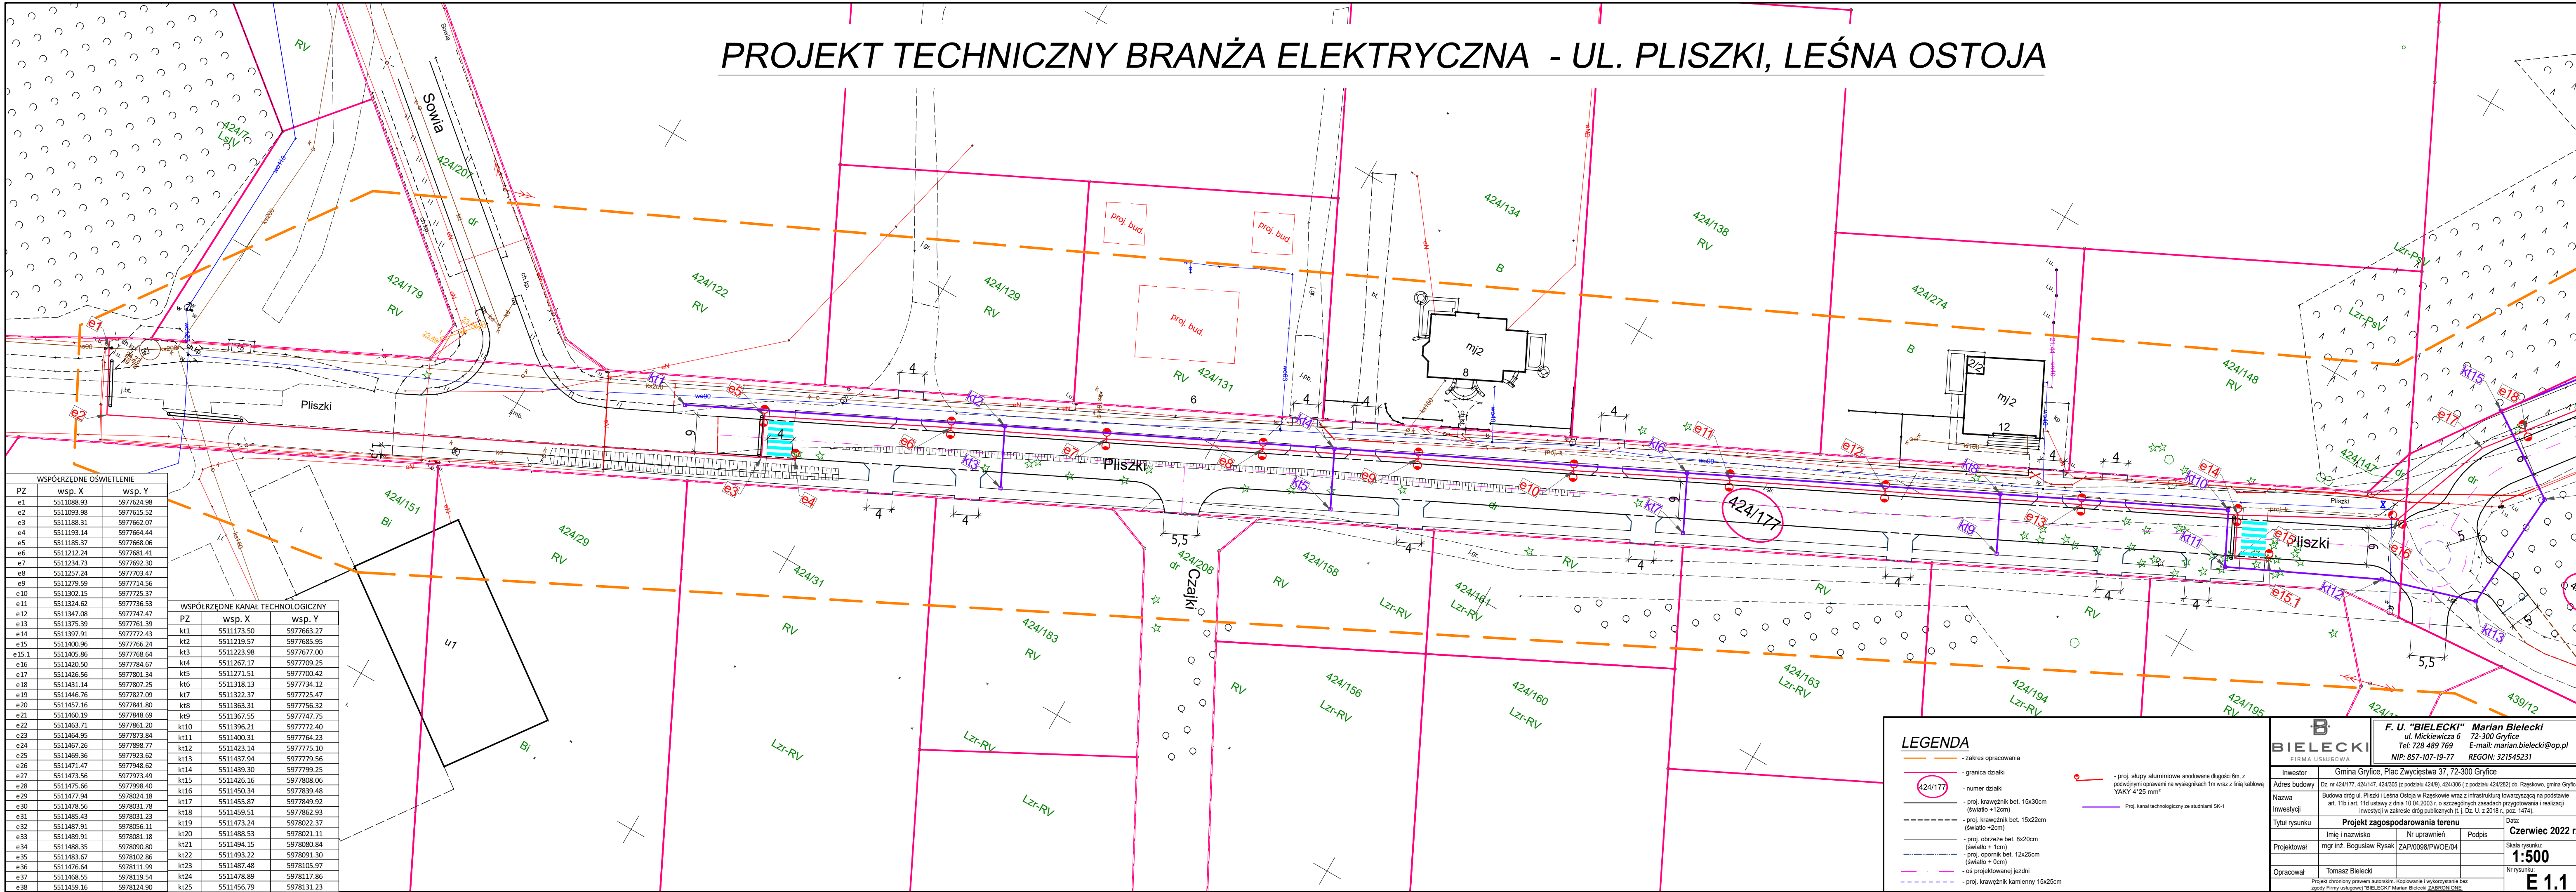

B BIELECKI FIRMA USŁUGOWA		F. U. "BIELECKI" Marian Bielecki ul. Mickiewicza 6 72-300 Gryfice Tel: 728 489 769 E-mail: marian.bielecki@op.pl NIP: 857-107-19-77 REGON: 321545231	
Investor	Gmina Gryfice, Plac Zwycięstwa 37, 72-300 Gryfice		
Adres budowy	Dz. nr 424/177, 424/147, 424/305 (z podziału 424/9), 424/306 (z podziału 424/282) ob. Rzeszkowo, gmina Gryfice		
Nazwa inwestycji	Budowa dróg ul. Pliszki i Leśna Ostoja w Rzeszkowie wraz z infrastrukturą towarzyszącą na podstawie art. 11b i art. 11d ustawy z dnia 10.04.2003 r. o szczególnych zasadach przygotowania i realizacji inwestycji w zakresie dróg publicznych (t.j. Dz. U. z 2018 r., poz. 1474).		
Tytuł rysunku	Projekt zagospodarowania terenu		
Imię i nazwisko	Nr uprawnień	Podpis	
mgr inż. Bogusław Rysak	ZAP/0098/PWOE/04		
Opracował	Tomasz Bielecki		
Projekt chroniony prawem autorskim. Kopowanie i wykorzystanie bez zgody Firmy usługowej "BIELECKI" Marian Bielecki ZABRONIONE.			
Data:			Czerwiec 2022 r.
Skala rysunku:			1:500
Nr rysunku:			E 1.1