


PROJEKT TECHNICZNY BRANŻA ELEKTRYCZNA - UL. PLISZKI, LEŚNA OSTOJA

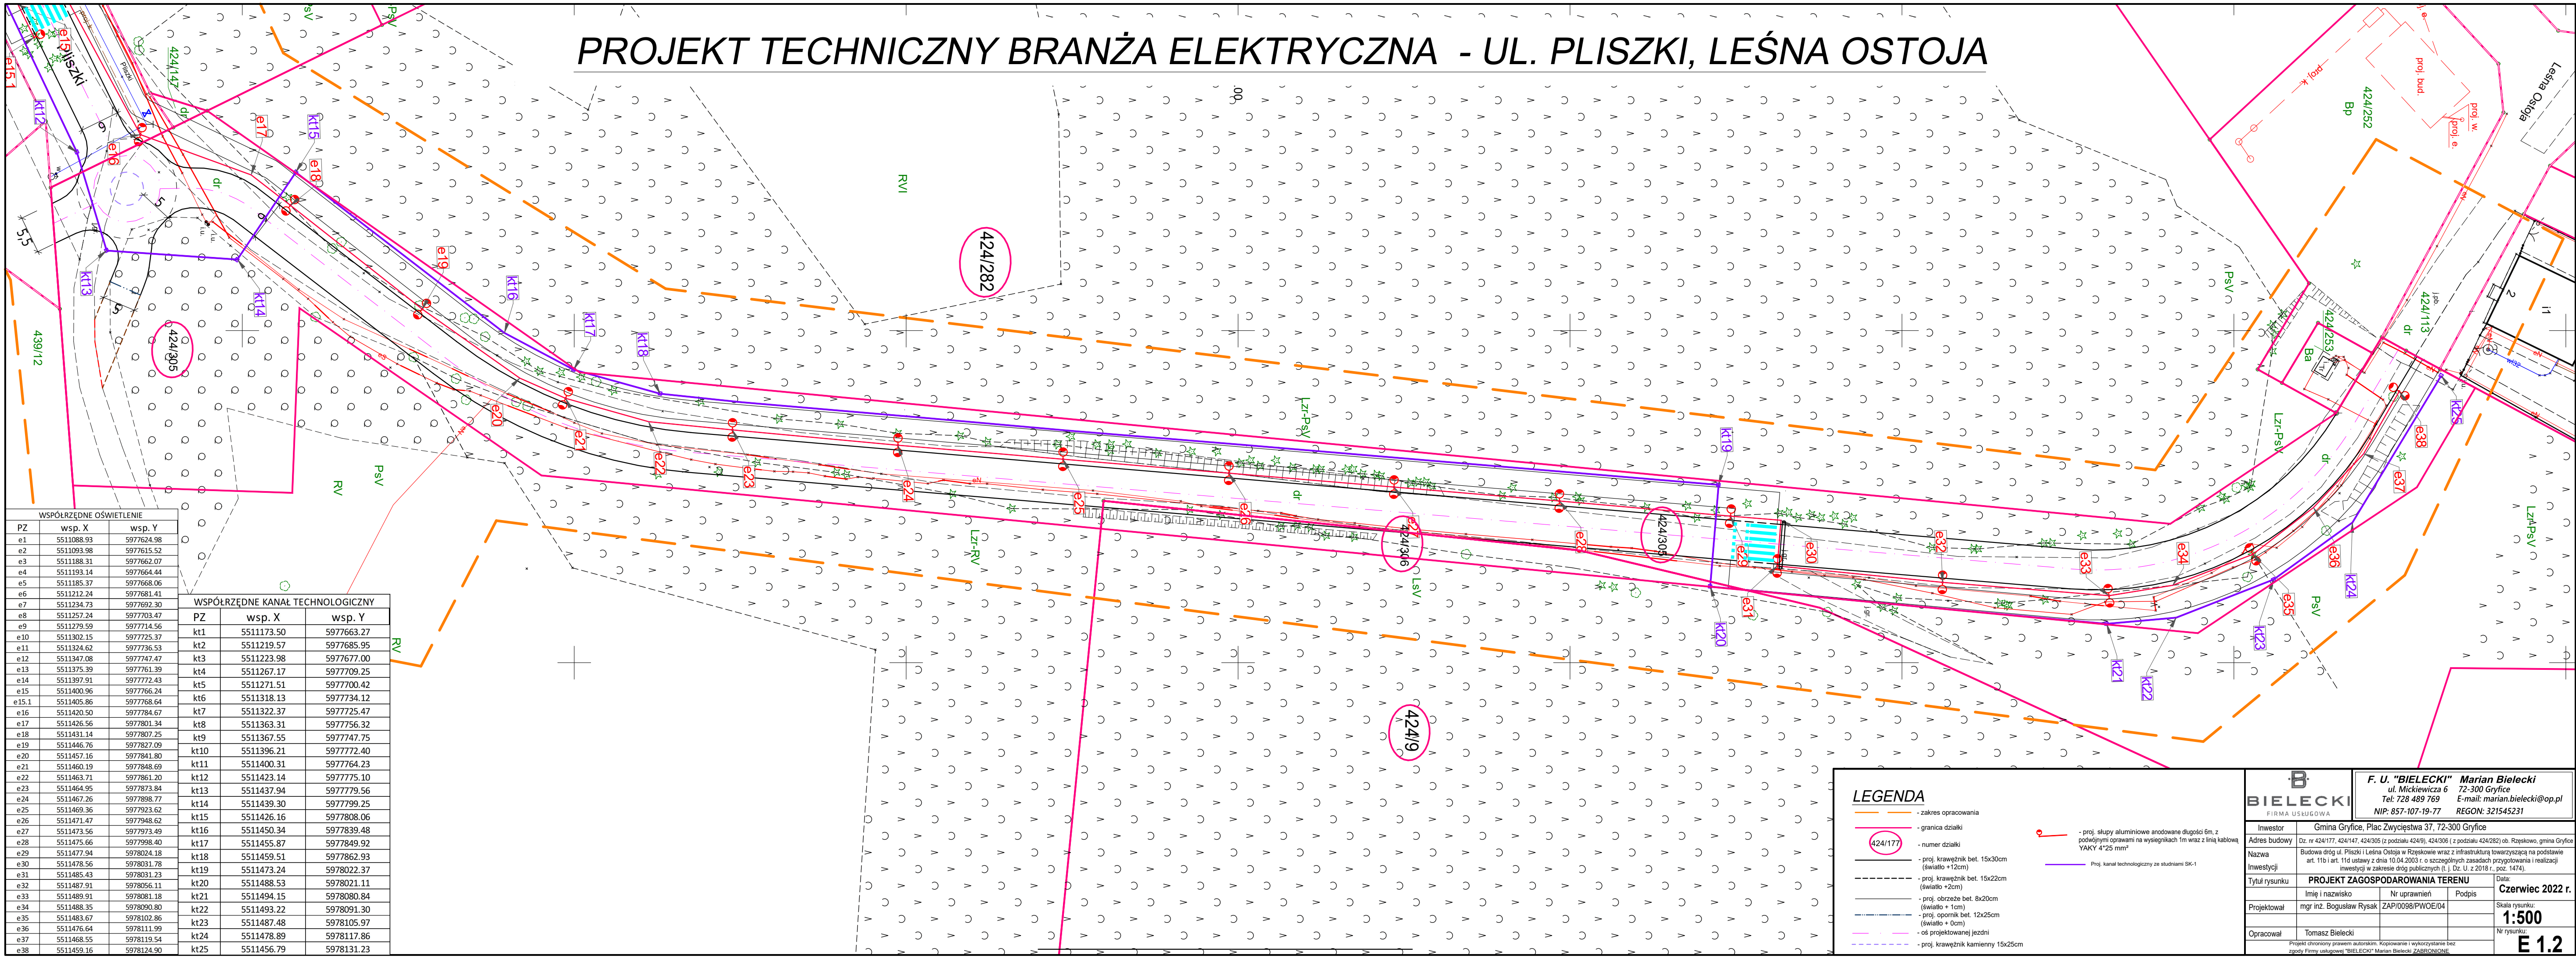

WSPÓŁRZĘDNE OŚWIETLENIE		
PZ	wsp. X	wsp. Y
e1	5511088.93	5977624.98
e2	5511093.98	5977615.52
e3	5511188.31	5977662.07
e4	5511193.14	5977664.44
e5	5511185.37	5977668.06
e6	5511212.24	5977681.41
e7	5511234.73	5977692.30
e8	5511257.24	5977703.47
e9	5511279.59	5977714.56
e10	5511302.15	5977725.37
e11	5511324.62	5977736.53
e12	5511347.08	5977747.47
e13	5511375.39	5977761.39
e14	5511397.91	5977772.43
e15	5511400.96	5977766.24
e15.1	5511405.86	5977768.64
e16	5511420.50	5977784.67
e17	5511426.56	5977801.34
e18	5511431.14	5977807.25
e19	5511446.76	5977827.09
e20	5511457.16	5977841.80
e21	5511460.19	5977848.69
e22	5511463.71	5977861.20
e23	5511464.95	5977873.84
e24	5511467.26	5977898.77
e25	5511469.36	5977923.62
e26	5511471.47	5977948.62
e27	5511473.56	5977973.49
e28	5511475.66	5977998.40
e29	5511477.94	5978024.18
e30	5511478.56	5978031.78
e31	5511485.43	5978031.23
e32	5511487.91	5978056.11
e33	5511489.91	5978081.18
e34	5511488.35	5978090.80
e35	5511483.67	5978102.86
e36	5511476.64	5978111.99
e37	5511468.55	5978119.54
e38	5511459.16	5978124.90

WSPÓŁRZĘDNE KANAŁ TECHNOLOGICZNY		
PZ	wsp. X	wsp. Y
kt1	5511173.50	5977663.27
kt2	5511219.57	5977685.95
kt3	5511223.98	5977677.00
kt4	5511267.17	5977709.25
kt5	5511271.51	5977700.42
kt6	5511318.13	5977734.12
kt7	5511322.37	5977725.47
kt8	5511363.31	5977756.32
kt9	5511367.55	5977747.75
kt10	5511396.21	5977772.40
kt11	5511400.31	5977764.23
kt12	5511423.14	5977775.10
kt13	5511437.94	5977779.56
kt14	5511439.30	5977799.25
kt15	5511426.16	5977808.06
kt16	5511450.34	5977839.48
kt17	5511455.87	5977849.92
kt18	5511459.51	5977862.93
kt19	5511473.24	5978022.37
kt20	5511488.53	5978021.11
kt21	5511494.15	5978080.84
kt22	5511493.22	5978091.30
kt23	5511487.48	5978105.97
kt24	5511478.89	5978117.86
kt25	5511456.79	5978131.23

LEGENDA

- zakres opracowania
- granica działki
- numer działki
- proj. krawężnik bet. 15x30cm (światło +12cm)
- proj. krawężnik bet. 15x22cm (światło +2cm)
- proj. obrzeże bet. 8x20cm (światło +1cm)
- proj. opornik bet. 12x25cm (światło +0cm)
- os projektowanej jezdni
- proj. krawężnik kamienny 15x25cm
- proj. słupy aluminiowe anodowane długości 6m, z podwójnym oprawami na wysięgnikach 1m wraz z linią kablową YAKY 4\*25 mm<sup>2</sup>
- Proj. kanał technologiczny ze studniami SK-1

 <b>BIELECKI</b> FIRMA USŁUGOWA		<b>F. U. "BIELECKI" Marian Bielecki</b> ul. Mickiewicza 6 Tel: 728 489 769 E-mail: marian.bielecki@op.pl NIP: 857-107-19-77 REGON: 321545231	
Investor	Gmina Gryfice, Plac Zwycięstwa 37, 72-300 Gryfice		
Adres budowy	Dz. nr 424/177, 424/147, 424/305 (z podziału 424/9), 424/306 (z podziału 424/282) ob. Rzękowo, gmina Gryfice		
Nazwa Inwestycji	Budowa dróg ul. Pliszki i Leśna Ostoja w Rzękowie wraz z infrastrukturą towarzyszącą na podstawie art. 11b i art. 11d ustawy z dnia 10.04.2003 r. o szczególnych zasadach przygotowania i realizacji inwestycji w zakresie dróg publicznych (t.j. Dz. U. z 2018 r., poz. 1474).		
Tytuł rysunku	<b>PROJEKT ZAGOSPODAROWANIA TERENU</b>		Data: <b>Czerwiec 2022 r.</b>
	Imię i nazwisko	Nr uprawnień	Podpis
Projektował	mgr inż. Bogusław Rysak	ZAP/0098/PW0E/04	
Opracował	Tomasz Bielecki		
Projekt chroniony prawem autorskim. Kopiowanie i wykorzystanie bez zgody Firmy usługowej "BIELECKI" Marian Bielecki <b>ZABRONIONE</b>			Skala rysunku: <b>1:500</b> Nr rysunku: <b>E 1.2</b>