


PROJEKT TECHNICZNY BRANŻA SANITARNA - UL. PLISZKI, LEŚNA OSTOJA - PROFIL KANALIZACJA DESZCZOWA

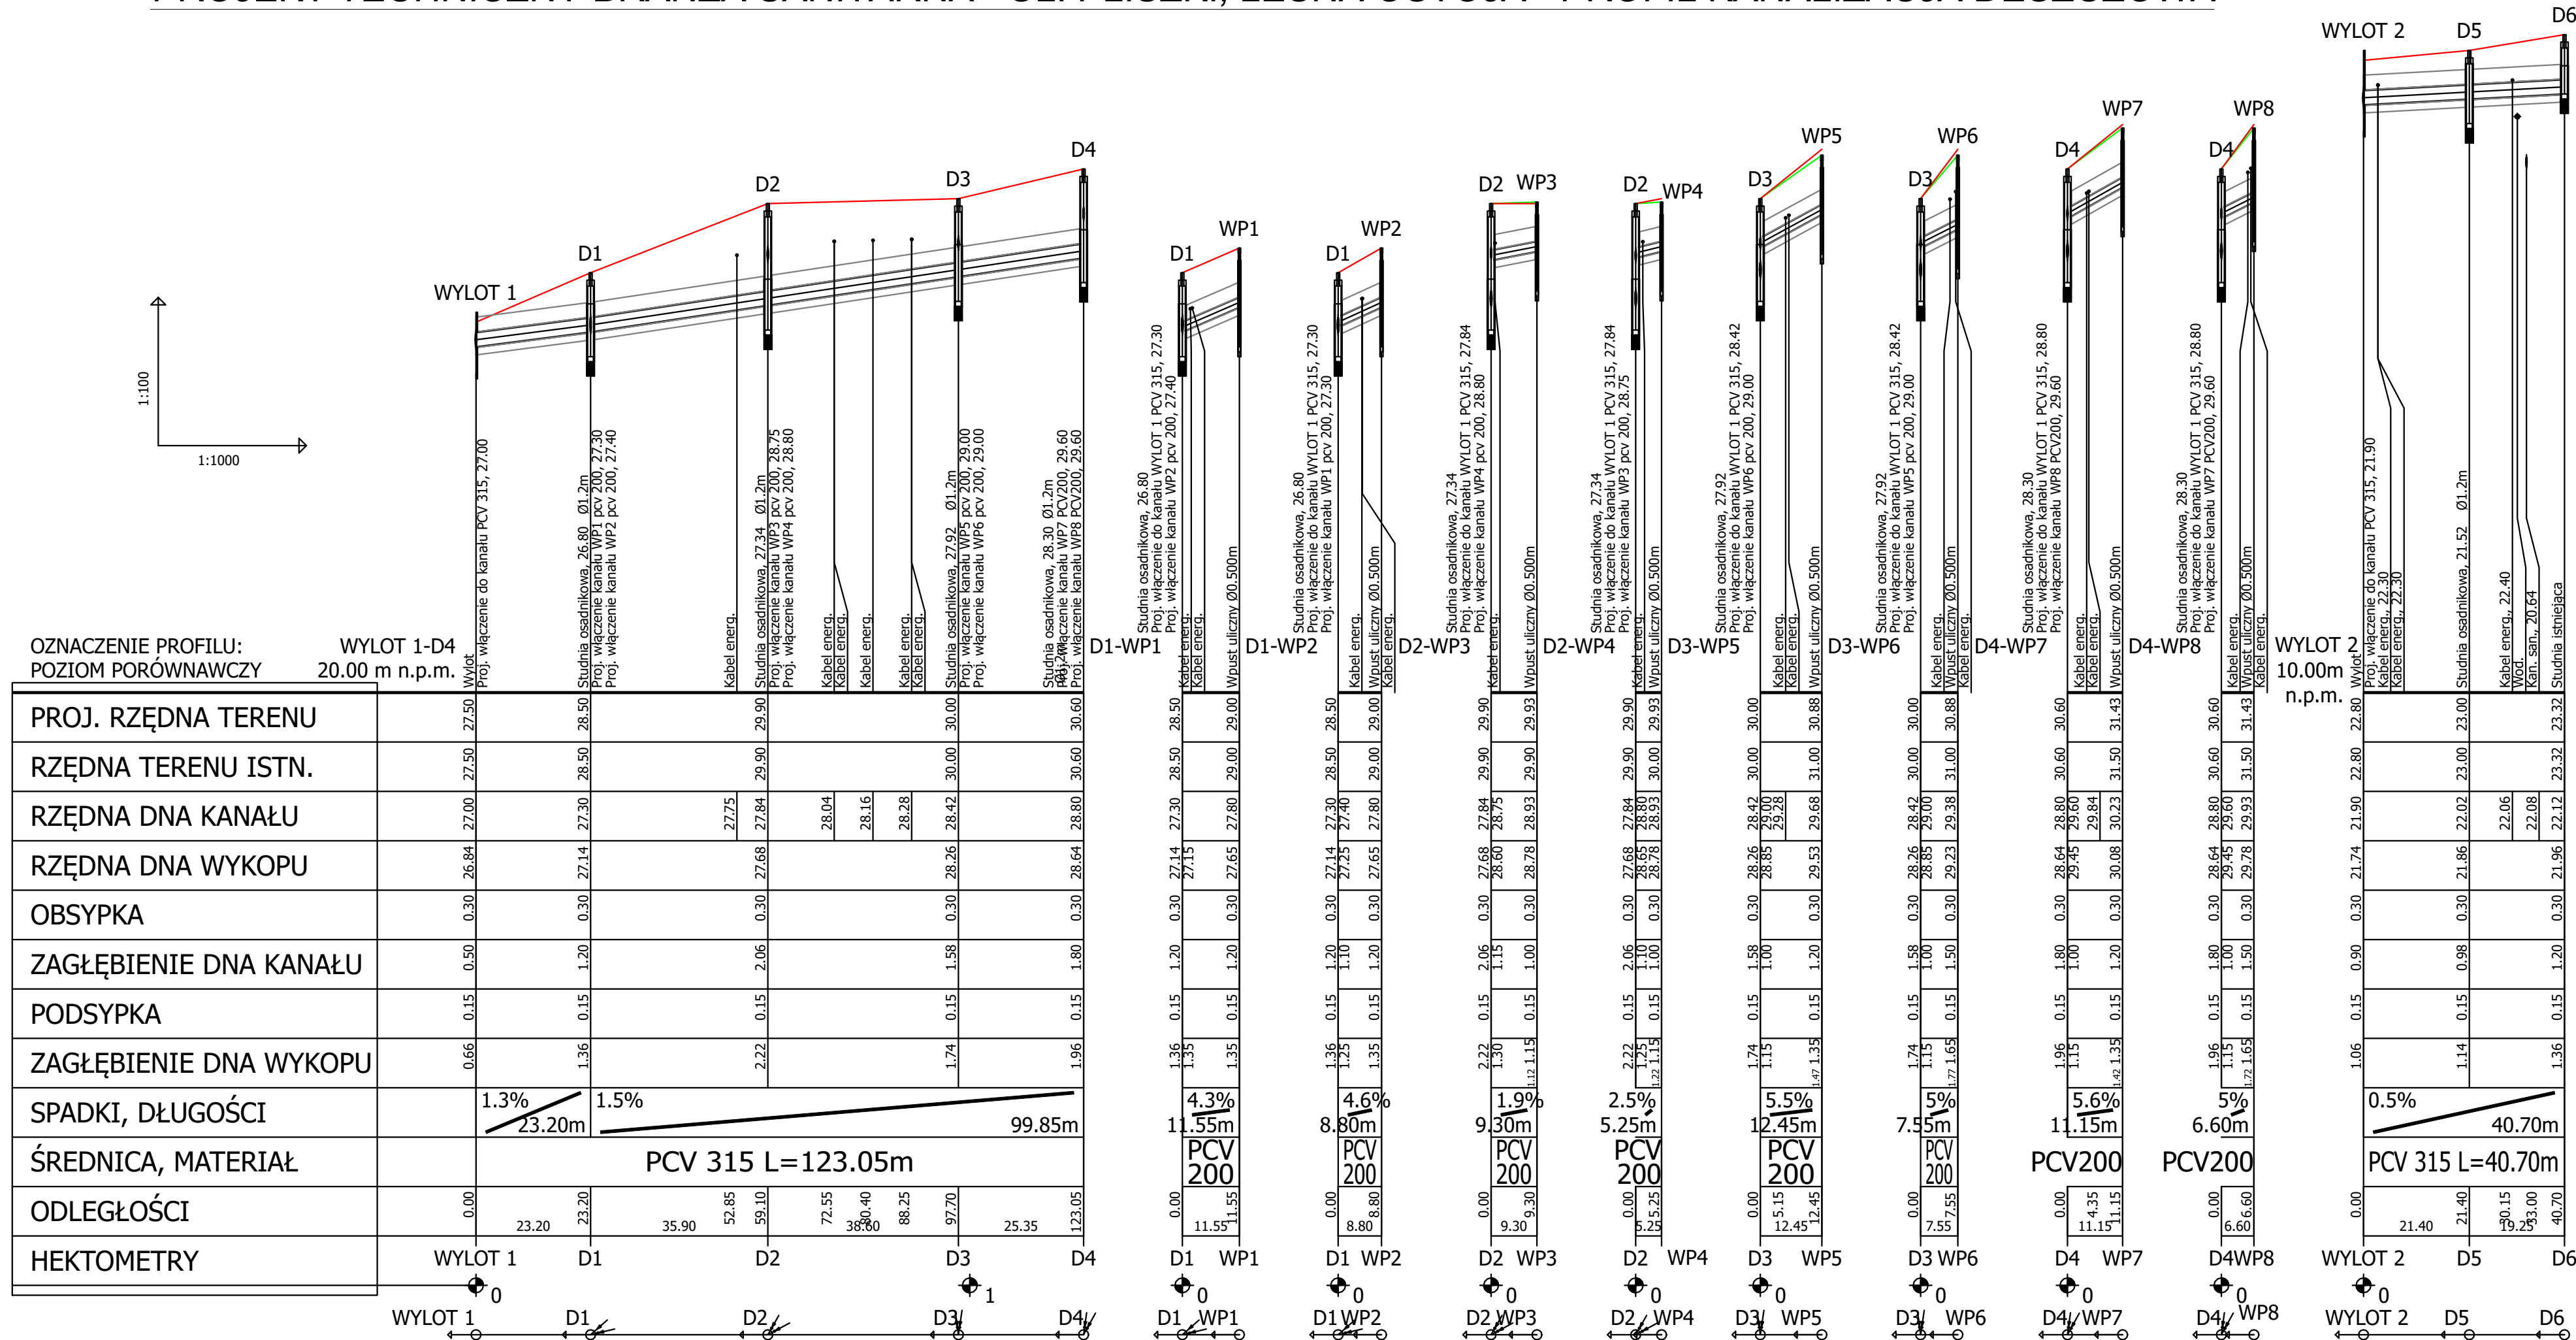

1. Kolejże z istniejącym uzbrojeniem podziemnym naniesiono na podstawie mapy sytuacyjno-wysokościowej w skali 1:500. Nie wyklucza się istnienia na terenie projektowanego kanału innych urządzeń podziemnych, które nie zostały odnalezione w czasie inwentaryzacji geodezyjnej. Dokładne rzędne włączyć oraz istniejącego uzbrojenia ustalić po odkopaniu i ewentualnie przeprowadzić korektę pod nadzorem projektanta.
2. Zabrania się wprowadzania ścieków sanitarnych i produkcyjnych do projektowanego odcinka sieci kanalizacji deszczowej.
3. Lokalizacja studzienek ulicznych wpustowych i rowów odwadniających została ustalona w projekcie branży drogowej.

 BIELECKI FIRMA USŁUGOWA	F. U. "BIELECKI" Marian Bielecki	
	ul. Mickiewicza 6 Tel: 728 489 769 NIP: 857-107-19-77	72-300 Gryfice E-mail: marian.bielecki@op.pl REGON: 321545231
Inwestor Gmina Gryfice, Plac Zwycięstwa 37, 72-300 Gryfice		
Adres budowy Dział nr 4241/177, 4241/147, 4242/305 (z podziału 4249), 4242/306 (z podziału 4242/282) ob. Rzęskowo, gmina Gryfice		
Nazwa Budowa drogi ul. Piłsudzi i Leśna Ostwa w Rzęskowie wraz z infrastrukturą towarzyszącą na podstawie art. 11b ust. 11d ustawy z dnia 10.04.2003 r. o szczególnych zasadach przygotowania i realizacji inwestycji w zakresie dróg publicznych (z. 1, Dz. U. z 2018 r., poz. 1474).		
Inwestycji Tytuł rysunku	PROFIL PODŁUŻNY SIECI KAN. DESZCZOWEJ Data: Czerwiec 2022 r.	
Imię i nazwisko mgr inż. Monika Kowalczyk	Nr uprawnień ZAP/00229/PWOS/13	Podpis Skala rysunku: 1:100/1000
Opracował Tomasz Bielecki	Nr rysunku: KD 2	