


PROJEKT TECHNICZNY BRANŻA SANITARNA - UL. PLISZKI, LEŚNA OSTOJA

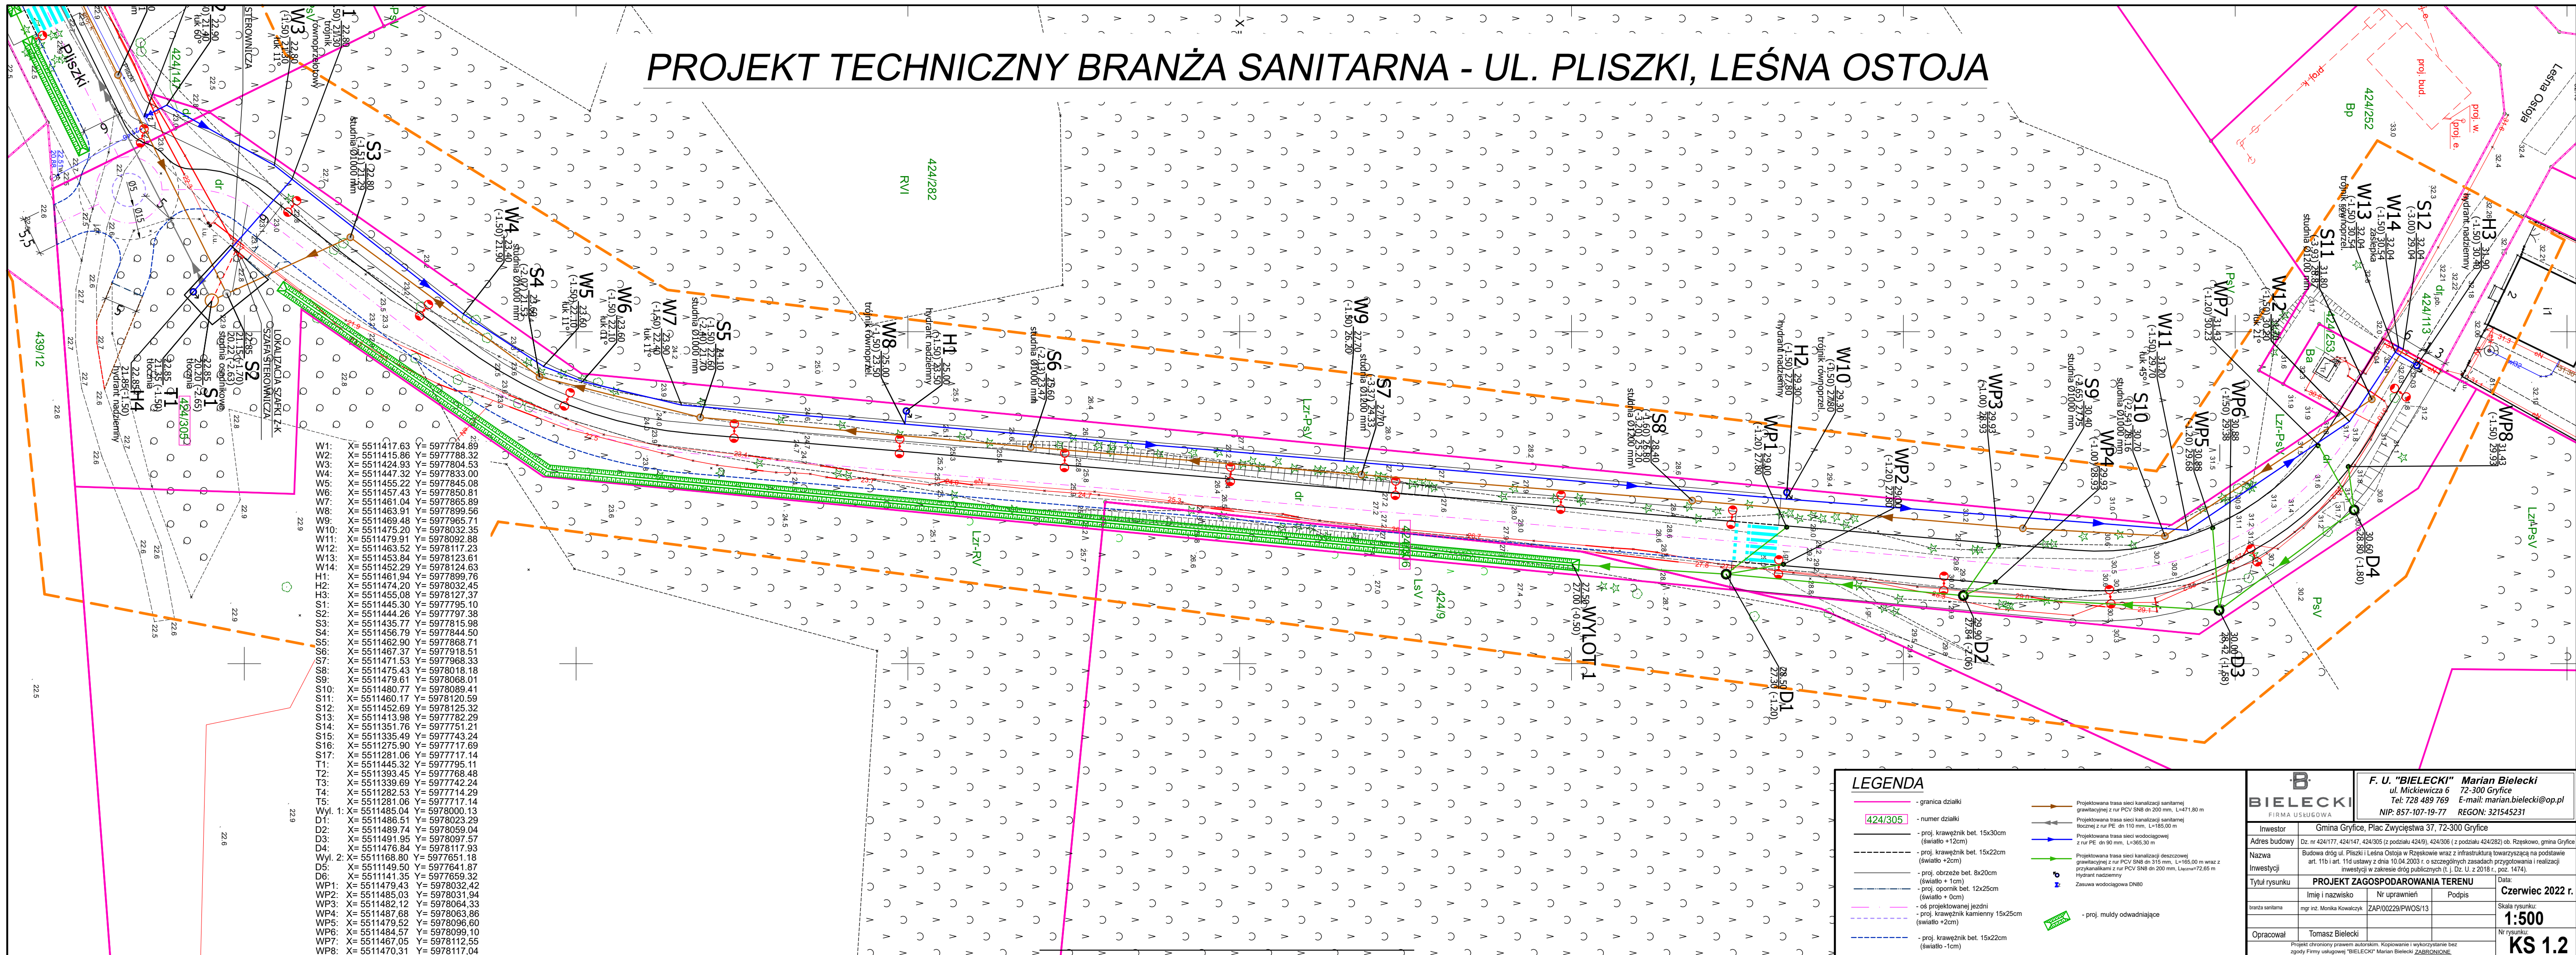


LEGENDA

- granica działki
- numer działki
- proj. krawężnik bet. 15x30cm (światło +12cm)
- proj. krawężnik bet. 15x22cm (światło +2cm)
- proj. obrzeże bet. 8x20cm (światło +1cm)
- proj. opornik bet. 12x25cm (światło +0cm)
- os. projektowanej jezdni
- proj. krawężnik kamieniny 15x25cm (światło +2cm)
- proj. krawężnik bet. 15x22cm (światło -1cm)
- Projektowana trasa sieci kanalizacji sanitarnej grawitacyjnej z rur PCV SBN dn 200 mm, L=471,80 m
- Projektowana trasa sieci kanalizacji sanitarnej bocznej z rur PE dn 110 mm, L=185,00 m
- Projektowana trasa sieci wodociągowej z rur PE dn 90 mm, L=365,30 m
- Projektowana trasa sieci kanalizacji deszczowej grawitacyjnej z rur PCV SBN dn 315 mm, L=165,00 m wraz z przykalkiem z rur PCV SBN dn 200 mm, L=200,00 m
- Hydrant nadziemny
- Zasuszenie wodociągowe DN80
- proj. muldy odwadniające

 <div><b>F. U. "BIELECKI" Marian Bielecki</b> ul. Mickiewicza 6 72-300 Gryfice Tel: 728 489 769 E-mail: marian.bielecki@op.pl NIP: 857-107-19-77 REGON: 321545231</div>															
Investor	Gmina Gryfice, Plac Zwycięstwa 37, 72-300 Gryfice														
Adres budowy	Dz. nr 424/177, 424/147, 424/305 (z podziału 424/82) ob. Rzeszkowo, gmina Gryfice														
Nazwa	Budowa drogi ul. Pliszki i Leśna Ostoja w Rzeszkowie wraz z infrastrukturą towarzyszącą na podstawie art. 11b i art. 11d ustawy z dnia 10.04.2003 r. o szczególnych zasadach przygotowania i realizacji inwestycji w zakresie dróg publicznych (t.j. Dz. U. z 2018 r., poz. 1474).														
Investycji															
Tytuł rysunku	<table><tr><td colspan="3">PROJEKT ZAGOSPODAROWANIA TERENU</td><td>Data:</td></tr><tr><td>Imię i nazwisko</td><td>Nr uprawnień</td><td>Podpis</td><td rowspan="3"><b>Czerwiec 2022 r.</b></td></tr><tr><td>branża sanitarna</td><td>mgr inż. Monika Kowalczyk</td><td>ZAP/00229/PWOS/13</td></tr><tr><td>Opracował</td><td colspan="2">Tomasz Bielecki</td></tr>
Projekt chroniony prawem autorskim. Kopiowanie i wykorzystanie bez zgody Firmy usługowej "BIELECKI" Marian Bielecki ZABRONIONE.															
			Nr rysunku: <b>KS 1.2</b>												