


PROJEKT TECHNICZNY BRANŻA SANITARNA - UL. PLISZKI, LEŚNA OSTOJA - PROFIL KANALIZACJA SANITARNA GRAWITACYJNA

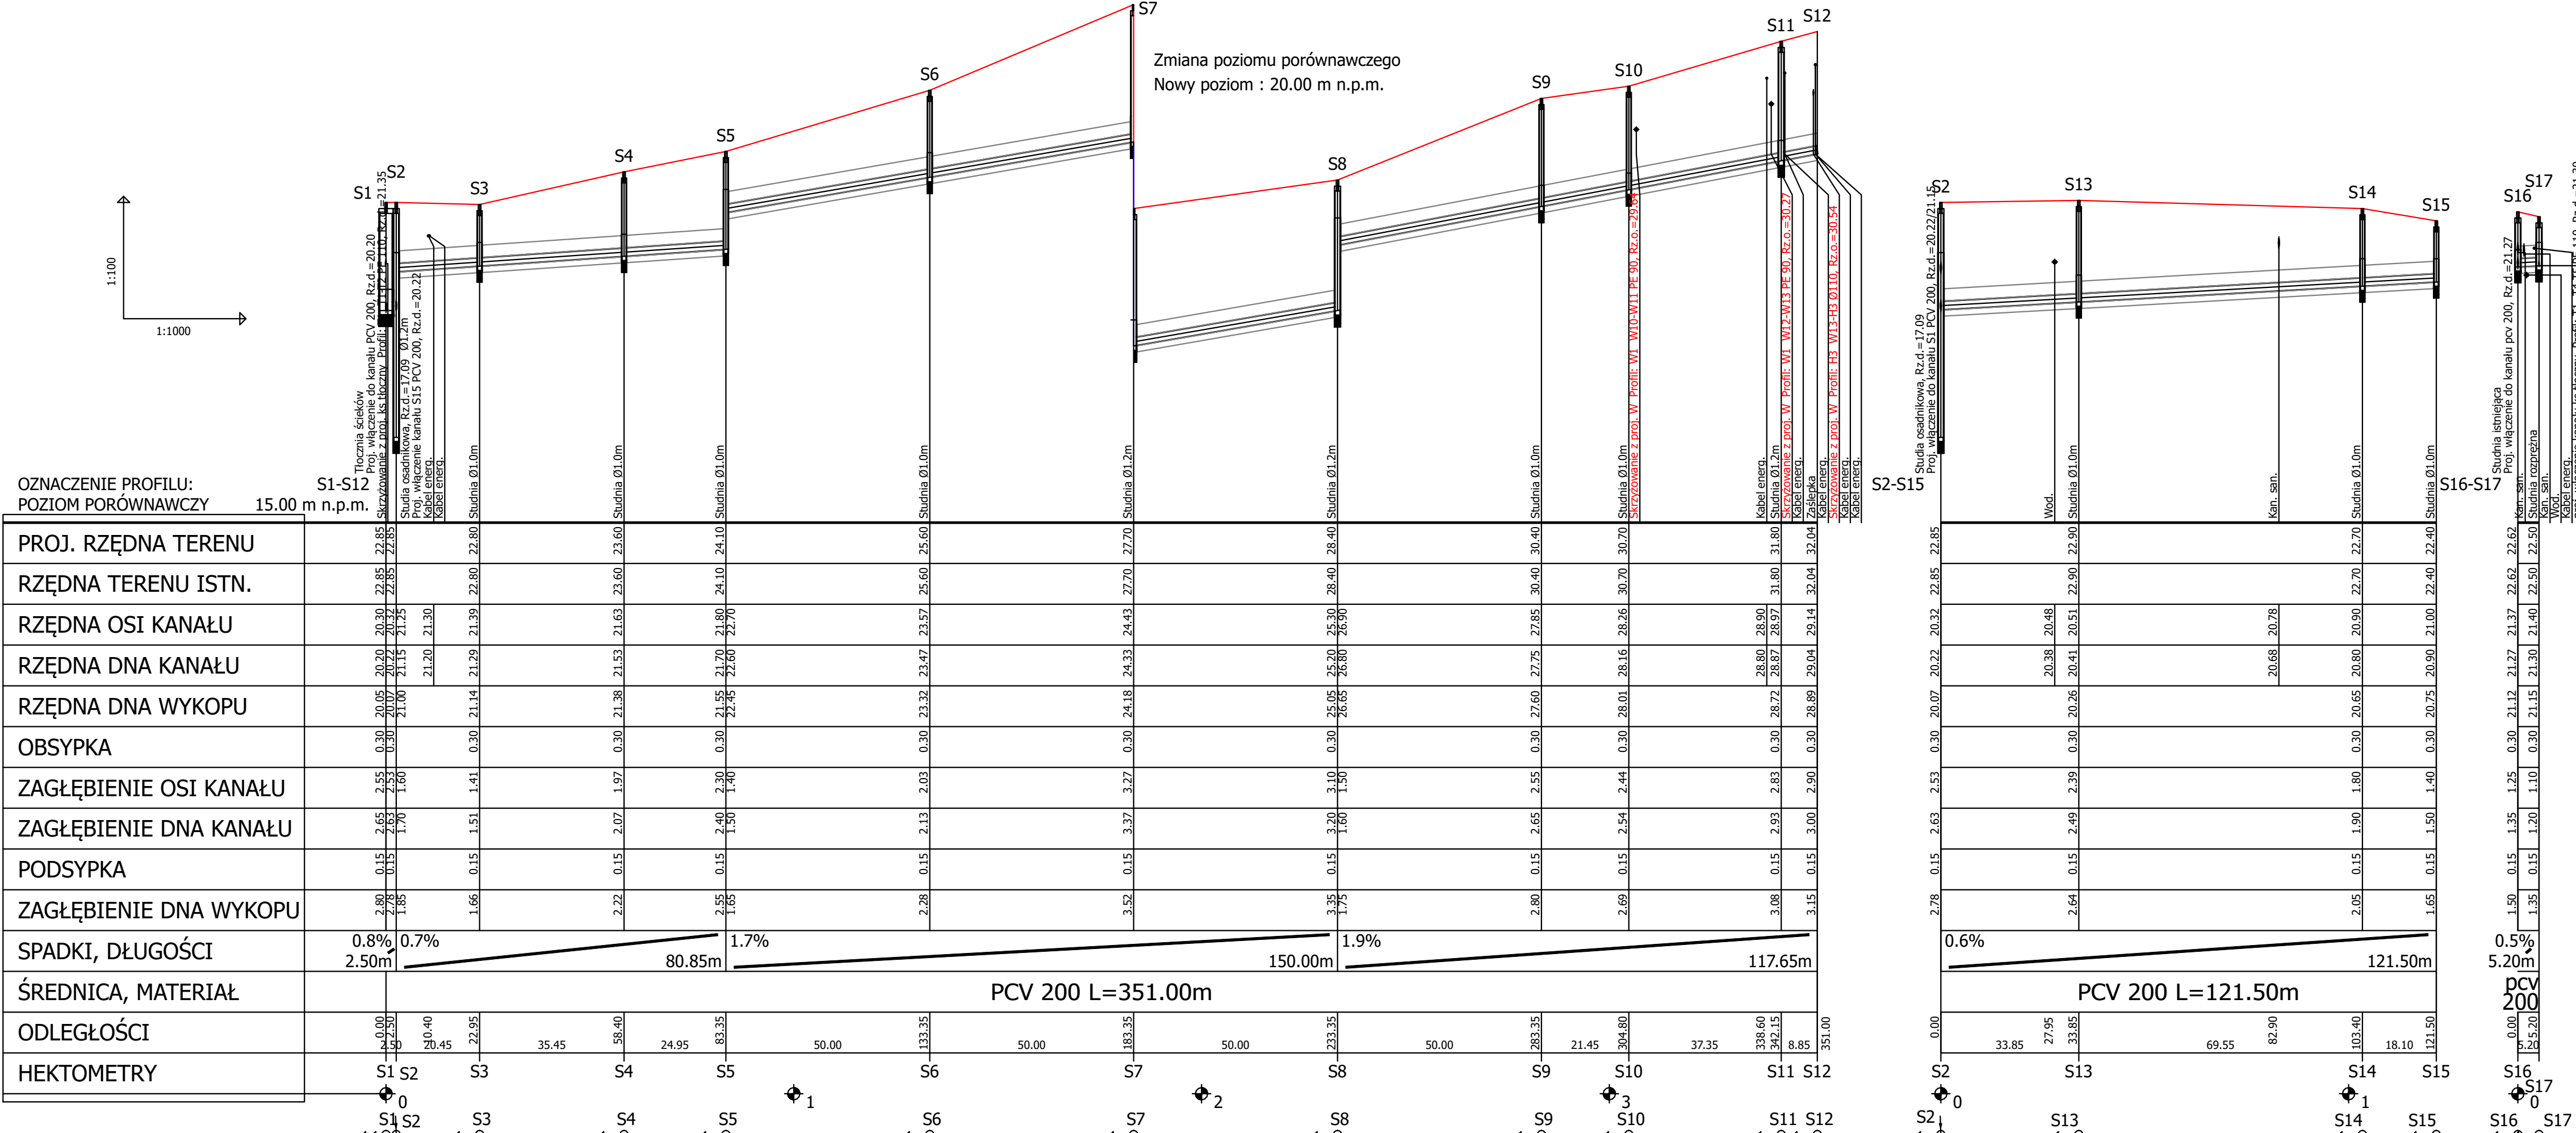

1. Kolizje z istniejącym uzbrojeniem podziemnym naniesiono na podstawie mapy sytuacyjno-wysokościowej w skali 1:500. Nie wyklucza się istnienia na terenie projektowanego kanału innych urządzeń podziemnych, które nie zostały odnotowane w czasie inwentaryzacji geodezyjnej. Dokładne rzędne włączeń oraz istniejącego uzbrojenia ustalić po odkopaniu i ewentualnie przeprowadzić korektę pod nadzorem projektanta.
2. Zabrania się wprowadzania wód deszczowych, roztopowych i produkcyjnych do projektowanego odcinka sieci kanalizacji sanitarnej

 BIELECKI FIRMA USŁUGOWA		F. U. "BIELECKI" Marian Bielecki ul. Mickiewicza 6 72-300 Gryfice Tel: 728 489 769 E-mail: marian.bielecki@op.pl NIP: 857-107-19-77 REGON: 321452431	
Investor	Gmina Gryfice, Plac Zwycięstwa 37, 72-300 Gryfice		
Adres budowy	Dz. nr 424/177, 424/147, 424/305 (z podziału 424/9), 424/306 (z podziału 424/282) ob. Rzeszkowo, gmina Gryfice		
Nazwa Inwestycji	Budowa drog ul. Piłsudzi i Leśna Ostroja w Rzeszkowie wraz z infrastrukturą towarzyszącą na podstawie art. 11b i art. 11d ustawy z dnia 10.04.2003 o o szczególnych zasadach przygotowania i realizacji inwestycji w zakresie dróg publicznych (t.j. Dz. U. z 2018 r. poz. 474)		
Tytuł rysunku	PROFIL PODŁUŻNY SIECI KAN. SANITARNEJ GRANTACYJNEJ		Data:
	Imię i nazwisko	Nr uprawnień	Podpis
branża sanitarna	mgr inż. Monika Kowalczyk	ZAP/00229/PWOS/13	
Opracował	Tomasz Bielecki		Skala rysunku: 1:100/1000
Projekt wykonany prawem autorskim. Kopiowanie i wykorzystywanie bez			Nr rysunku: KS 2.1