


PROJEKT TECHNICZNY BRANŻA SANITARNA - UL. PLISZKI, LEŚNA OSTOJA

PROFIL WODOCIĄG

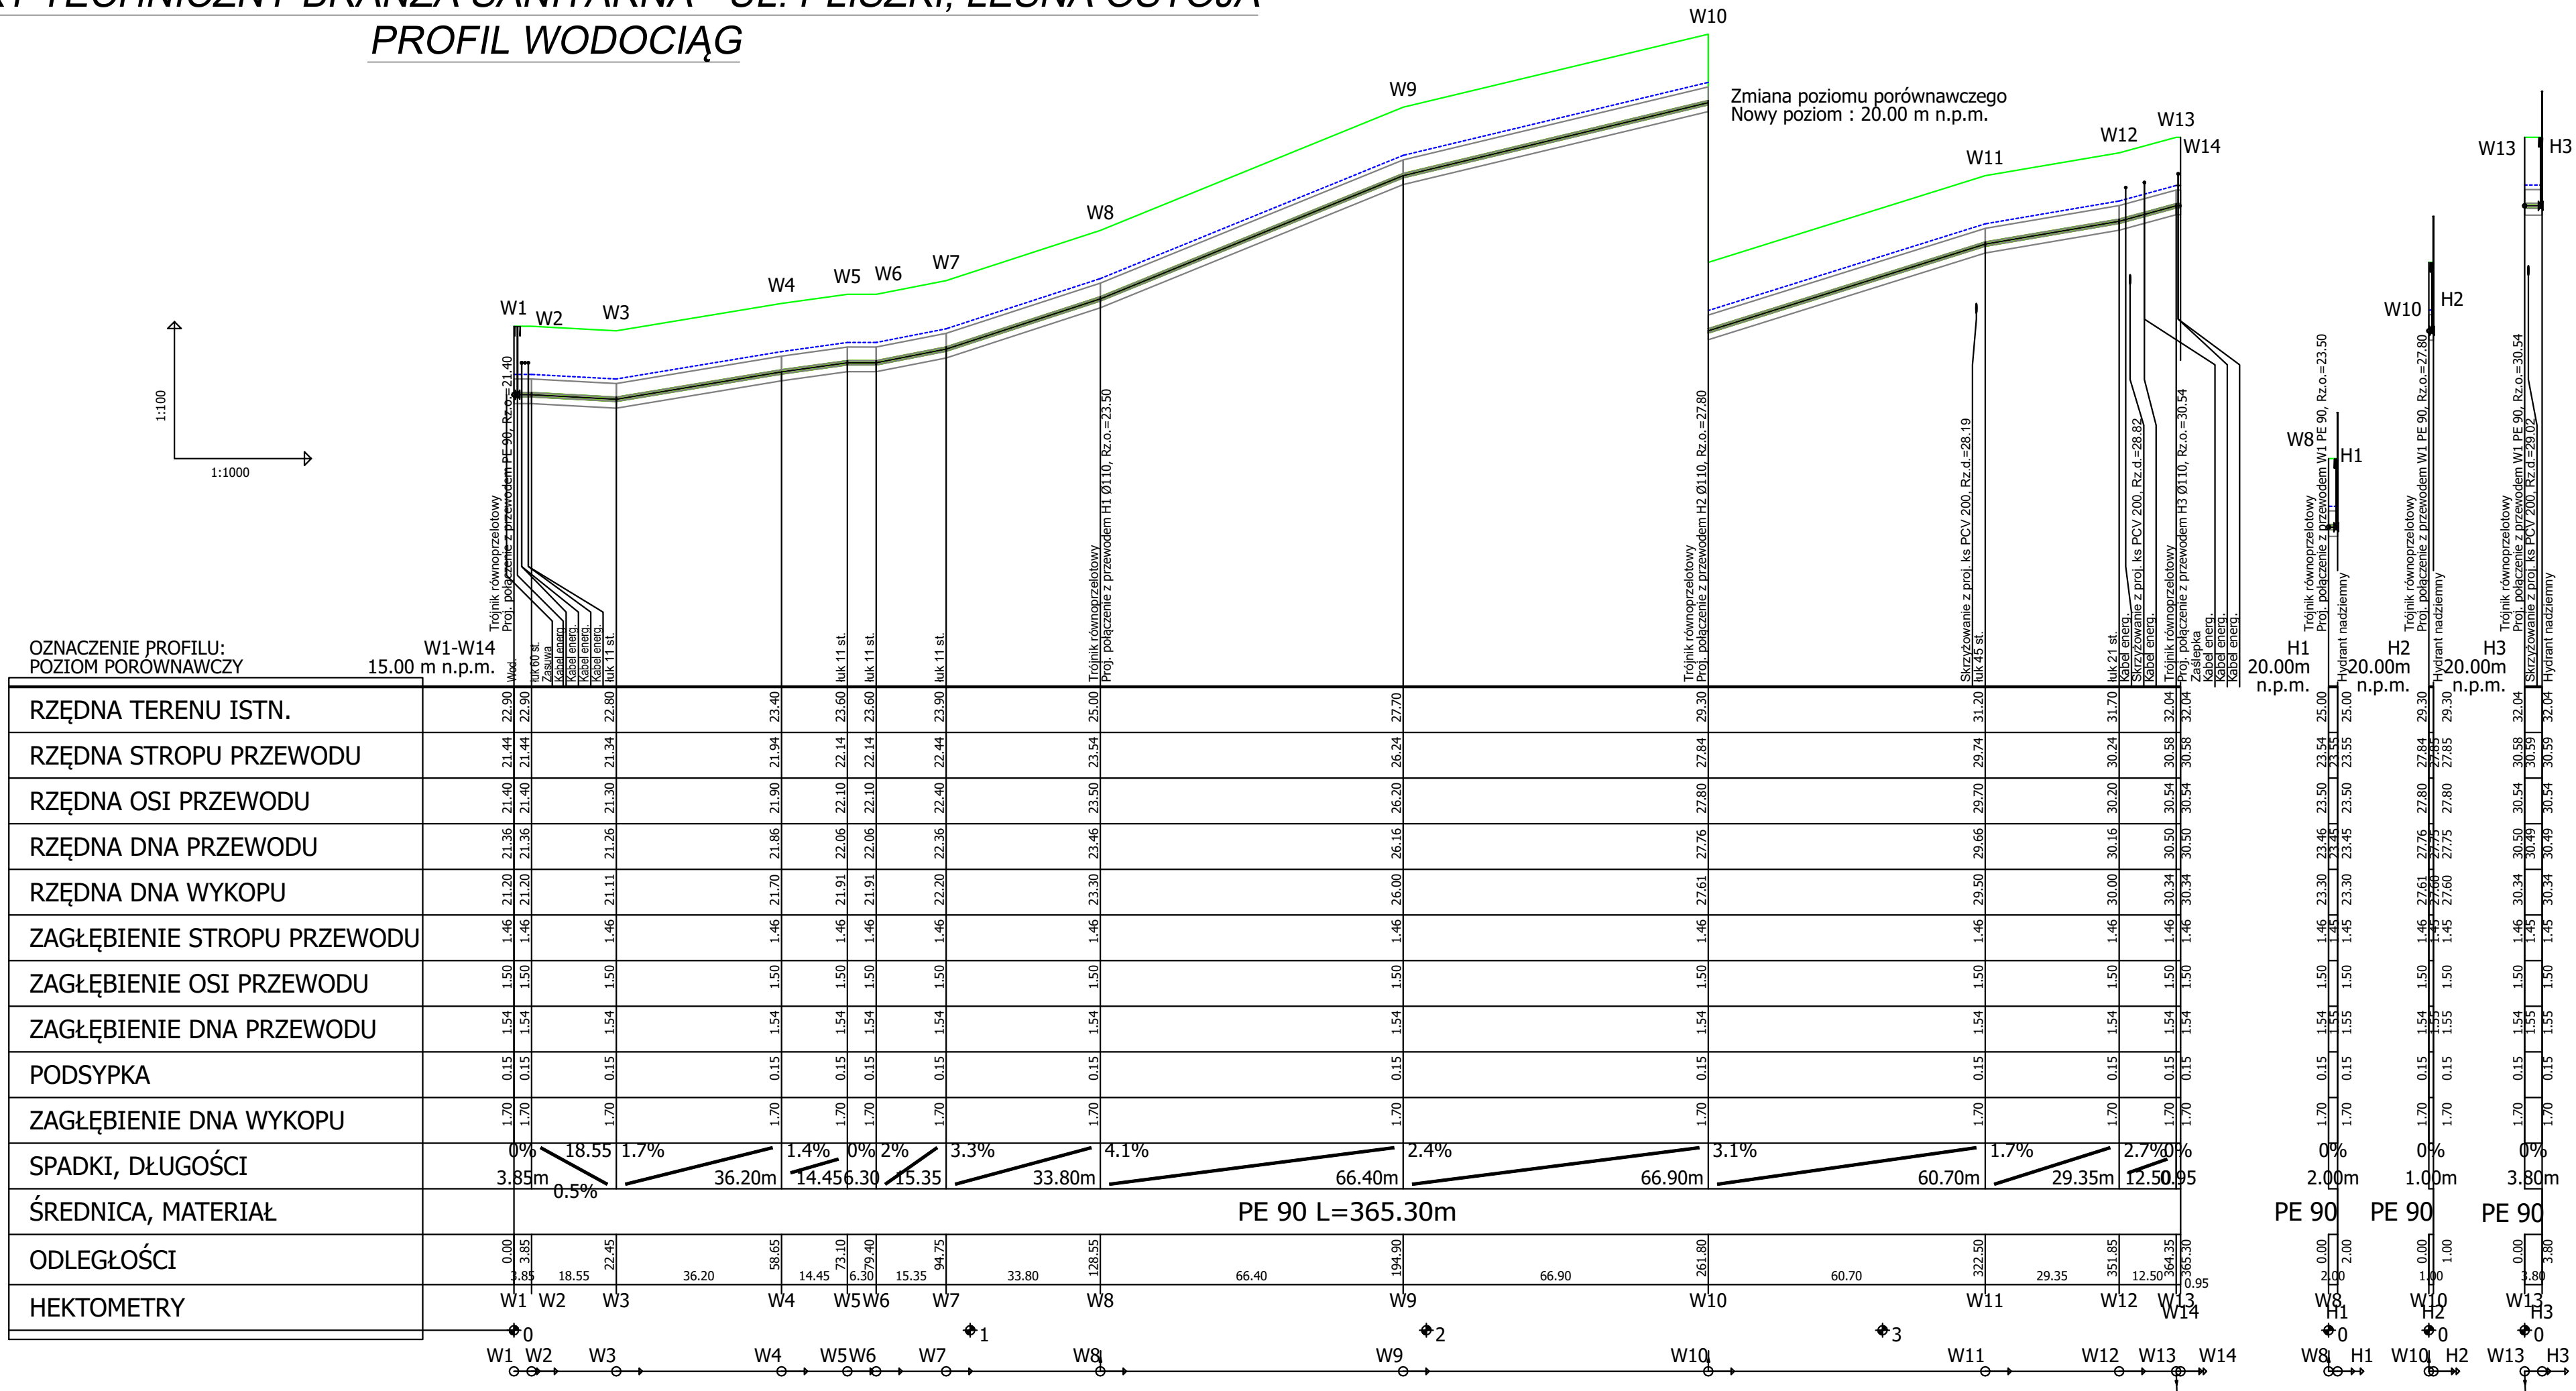

Uwaga:
1. Kolizje z istniejącym uzbrojeniem podziemnym naniesiono na podstawie mapy sytuacyjno-wysokościowej w skali 1:500. Nie wyklucza się istnienia na terenie projektowanego kanału innych urządzeń podziemnych, które nie zostały odnalezione w czasie inwentaryzacji geodezyjnej. Dokładne rzędne włączeń oraz istniejącego uzbrojenia ustalić po odkopaniu i ewentualnie przeprowadzić korektę pod nadzorem projektanta.
2. W celu zachowania normatywnych przepływów i wydajności ciśnienia w sieci i na hydrantach odcinek sieci wodociągowej należy wyposażyć w zbiornik retencyjny i stację podnoszenia ciśnienia, stanowiący zakres II etapu inwestycji.
3. Lokalizacja hydrantów została zaopiniowana pozytywnie przez Rzeczoznawcę PPOŻ. Wydajność nominalna hydrantu przy ciśnieniu nominalnym 0.2 MPa mierzonym na zaworze hydrantowym podczas poboru wody nie może być mniejsza niż 10 dm³/s.

F. U. "BIELECKI"
ul. Mickiewicza 6
Tel: 728 489 769
NIP: 857-107-19-77

Marian Bielecki
72-300 Gryfice
E-mail: marian.bielecki@op.pl
REGON: 321545231

Investor	Gmina Gryfice, Plac Zwycięstwa 37, 72-300 Gryfice		
Adres budowy	Dz. nr 424/177, 424/147, 424/305 (z podziału 424/9), 424/306 (z podziału 424/282) ob. Rzęskowo, gmina Gryfice		
Nazwa	Budowa dróg ul. Pliszki i Leśna Ostoja w Rzęskowie wraz z infrastrukturą towarzyszącą na podstawie art. 11b i art. 11d ustawy z dnia 10.04.2003 r. o szczególnych zasadach przygotowania i realizacji inwestycji w zakresie dróg publicznych (t.j. Dz. U. z 2018 r., poz. 1474).		
Inwestycji			
Tytuł rysunku	PROFIL PODŁUŻNY SIECI WODOCIĄGOWEJ		Data: Czerwiec 2022 r.
Imię i nazwisko	Nr uprawnień	Podpis	Skala rysunku: 1:100/1000
branża drogowa	mgr inż. Mariusz Jaszczyński	ZAP/0193/POOD/09	Nr rysunku: W 2
branża sanitar	mgr inż. Monika Kowalczyk	ZAP/00229/PWOS/13	
branża elektryczna	mgr inż. Bogusław Rysak	ZAP/0098/PWOW/04	
Projekt chroniony prawem autorskim. Kopiowanie i wykorzystanie bez zgody Firmy usługowej "BIELECKI" Marian Bielecki ZABRONIONE.			