



ZMIANA STAŁEJ ORGANIZACJI RUCHU - UL. PLISZKI, LEŚNA OSTOJA

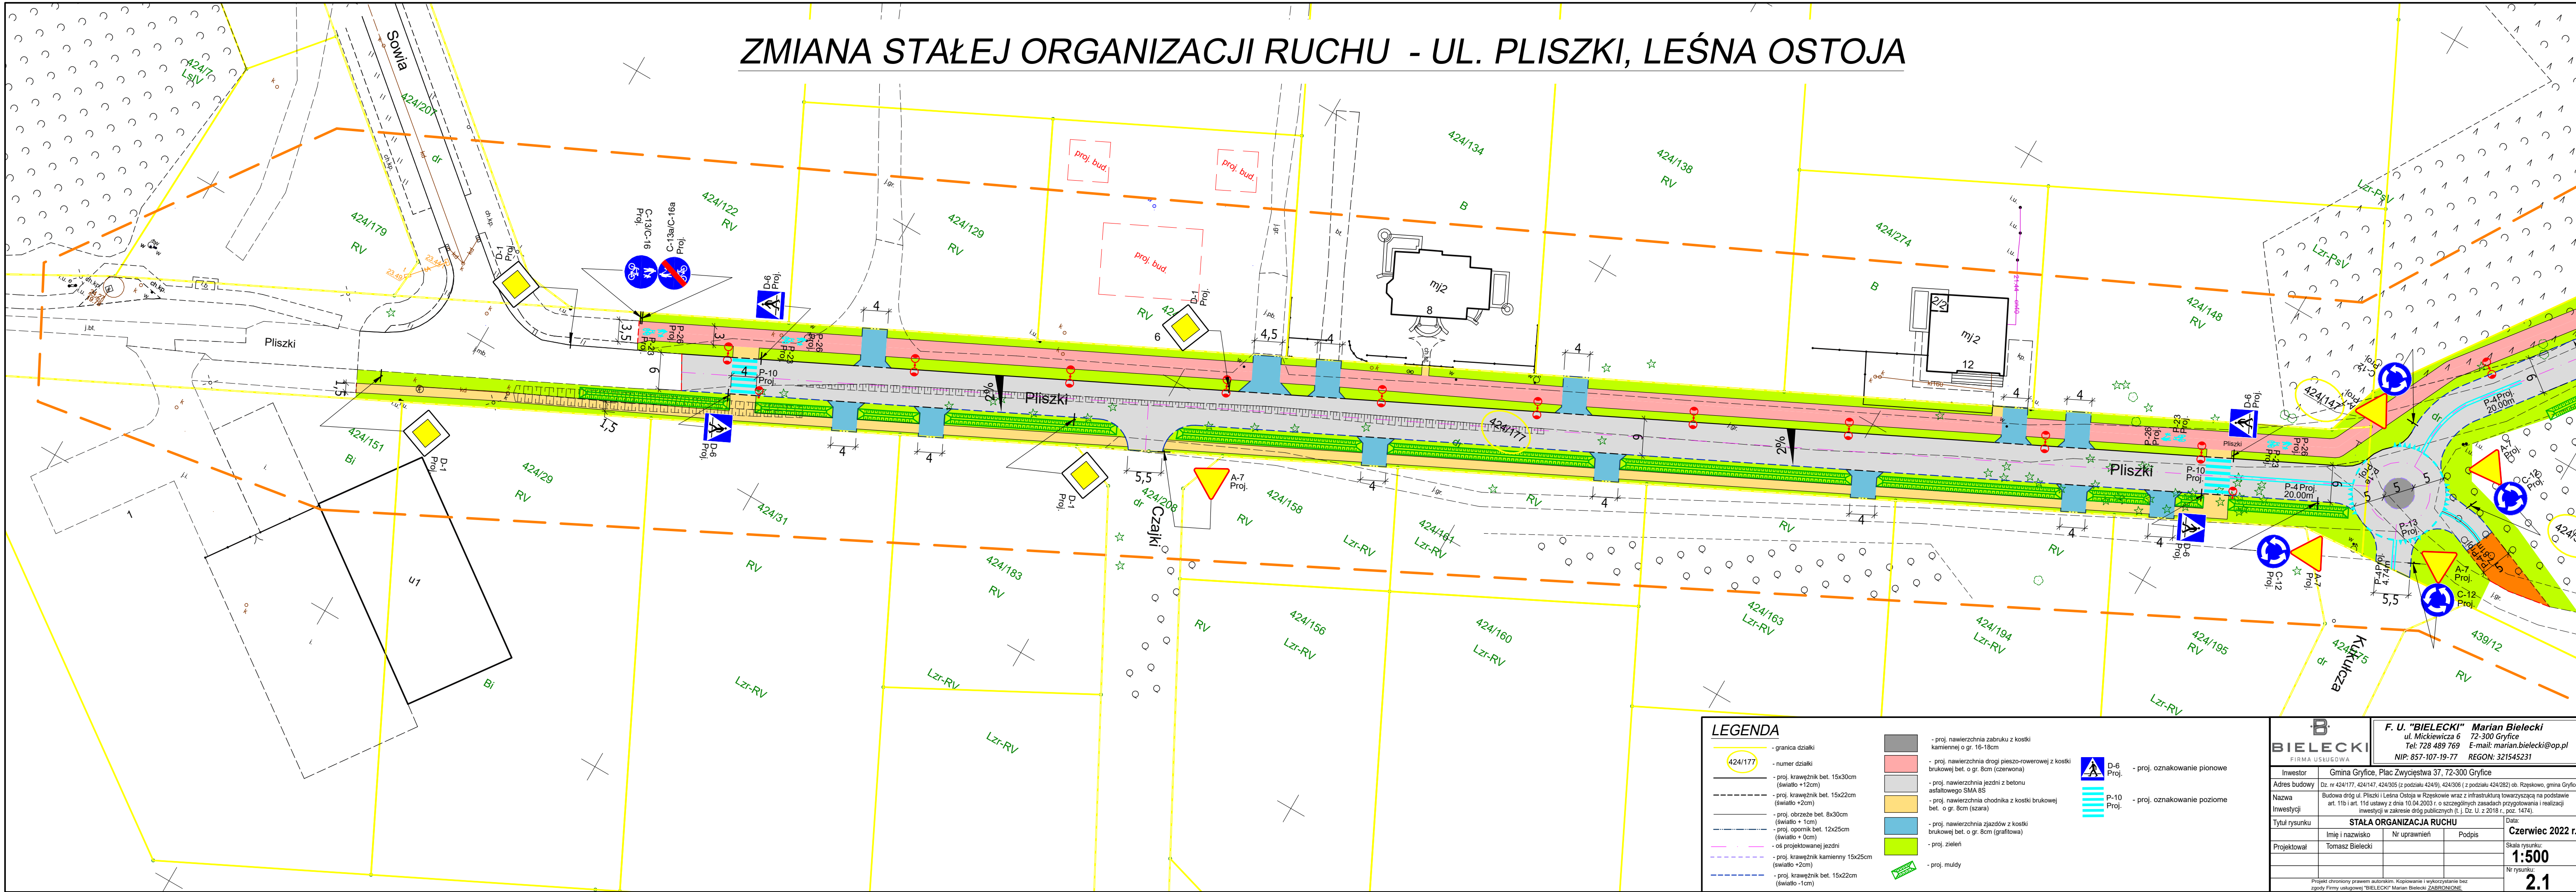

LEGENDA

- granica działki
- numer działki
- proj. krawężnik bet. 15x30cm (światło +12cm)
- proj. krawężnik bet. 15x22cm (światło +2cm)
- proj. obrzeże bet. 8x30cm (światło +1cm)
- proj. opornik bet. 12x25cm (światło +0cm)
- oś projektowanej jezdni
- proj. krawężnik kamienny 15x25cm (światło +2cm)
- proj. krawężnik bet. 15x22cm (światło -1cm)
- proj. nawierzchnia zabruku z kostki kamiennej o gr. 16-18cm
- proj. nawierzchnia drogi pieszo-rowerowej z kostki brukowej bet. o gr. 8cm (czerwona)
- proj. nawierzchnia jezdni z betonu asfaltowego SMA 05
- proj. nawierzchnia chodnika z kostki brukowej bet. o gr. 8cm (szara)
- proj. nawierzchnia zjazdów z kostki brukowej bet. o gr. 8cm (grafitowa)
- proj. zieleni
- proj. muldy
- proj. oznakowanie pionowe
- proj. oznakowanie poziome

 BIELECKI FIRMA USŁUGOWA		F. U. "BIELECKI" Marian Bielecki ul. Mickiewicza 6 72-300 Gryfice Tel: 728 489 769 E-mail: marian.bielecki@op.pl NIP: 857-107-19-77 REGON: 321545231	
Investor	Gmina Gryfice, Plac Zwycięstwa 37, 72-300 Gryfice		
Adres budowy	Dz. nr 424/177, 424/147, 424/305 (z podziału 424/9), 424/306 (z podziału 424/282) ob. Rzeszkowo, gmina Gryfice		
Nazwa Inwestycji	Budowa drogi ul. Pliszki i Leśna Ostoja w Rzeszkowie wraz z infrastrukturą towarzyszącą na podstawie art. 11b i art. 11d ustawy z dnia 10.04.2003 r. o szczególnych zasadach przygotowania i realizacji inwestycji w zakresie dróg publicznych (t.j. Dz. U. z 2018 r., poz. 1474).		
Tytuł rysunku	STAŁA ORGANIZACJA RUCHU		Data: Czerwiec 2022 r.
Projektował	Imię i nazwisko Tomasz Bielecki	Nr uprawnień Podpis	Skala rysunku: 1:500
Projekt chroniony prawem autorskim. Kopiowanie i wykorzystywanie bez zgody Firmy usługowej "BIELECKI" Marian Bielecki ZABRONIONE.			Nr rysunku: 2.1