


ZMIANA STAŁEJ ORGANIZACJI RUCHU - UL. PLISZKI, LEŚNA OSTOJA

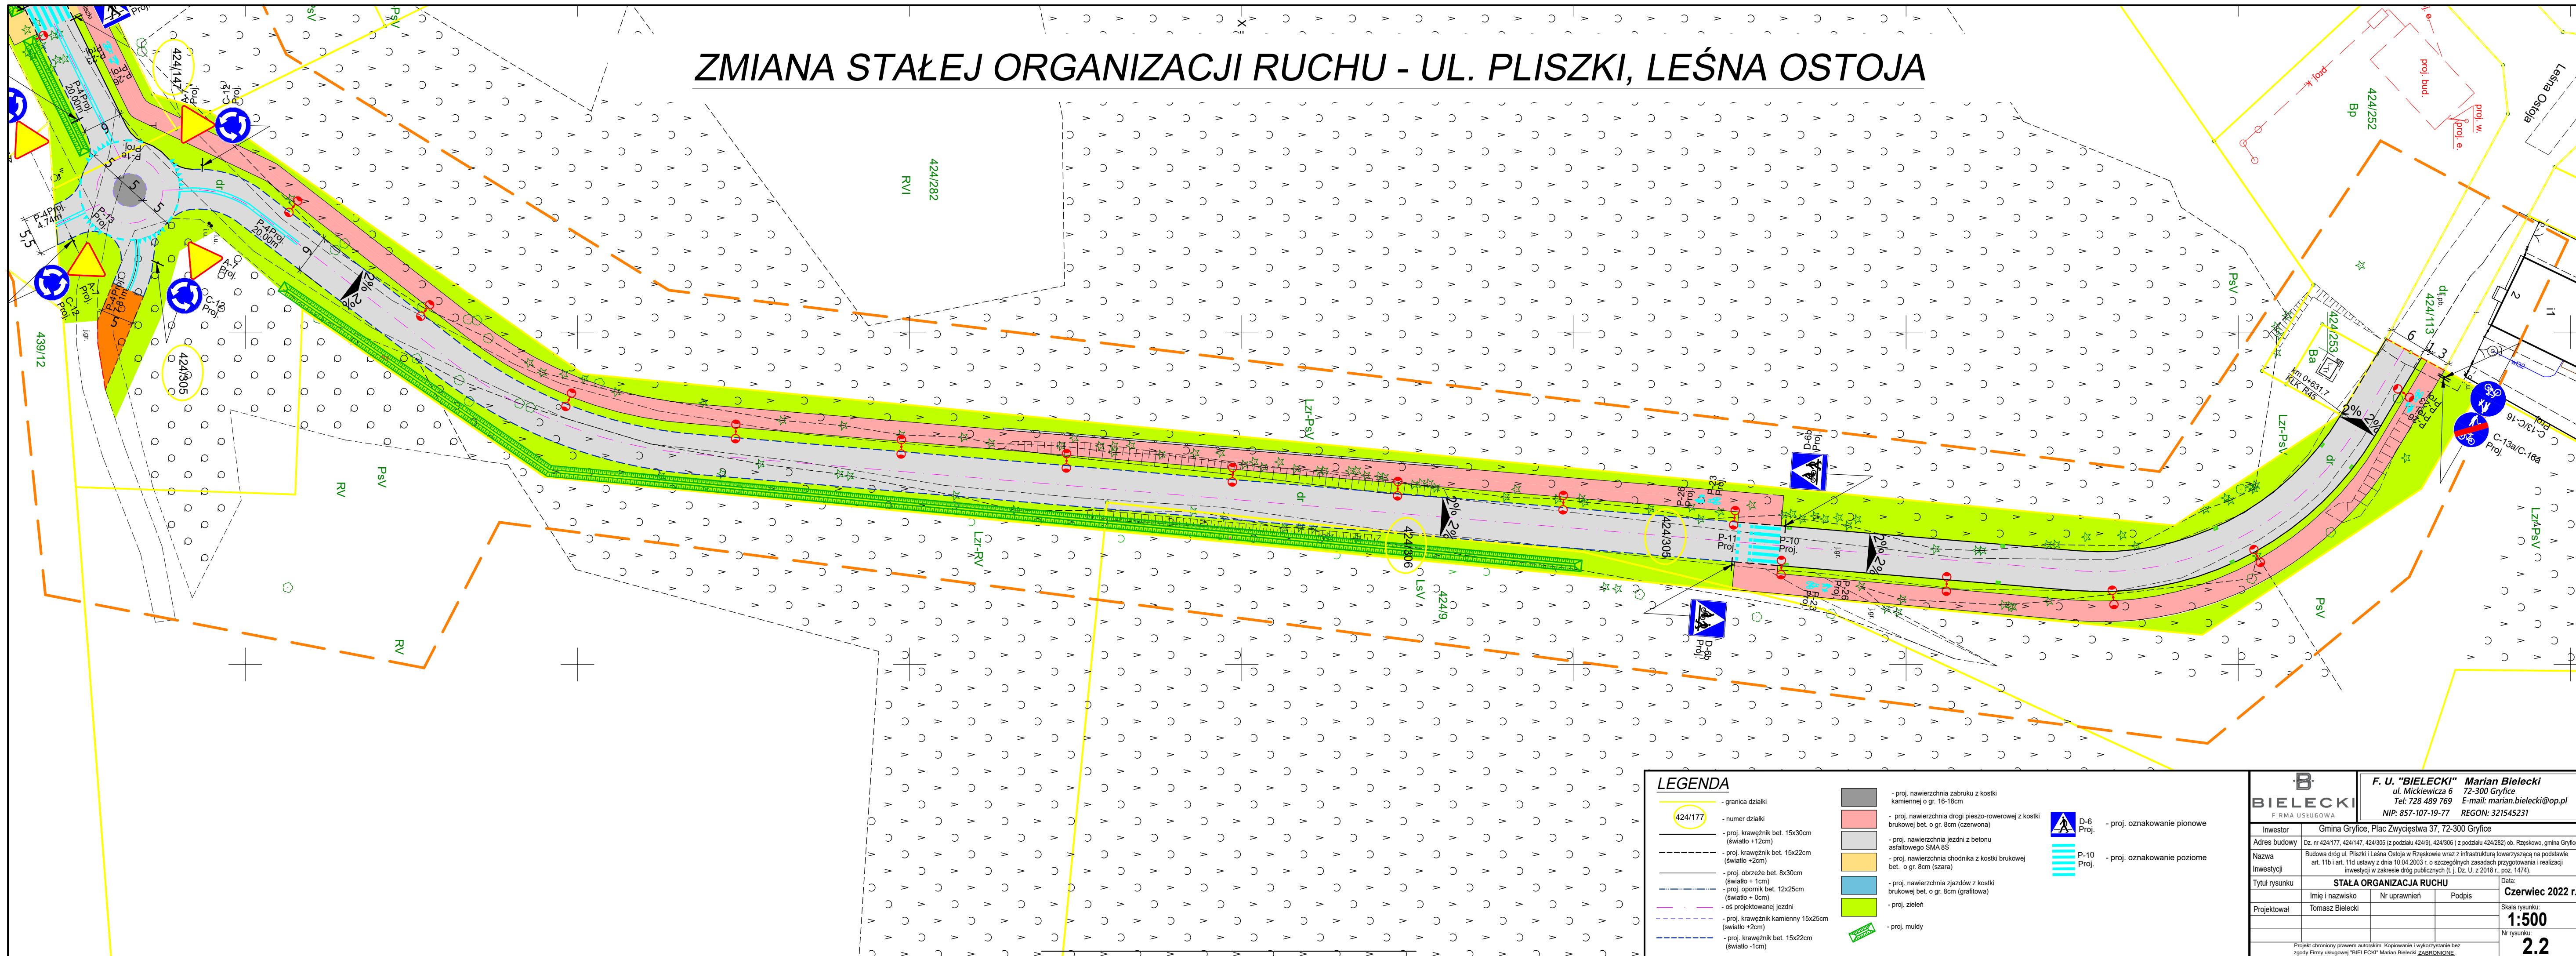

LEGENDA

- 424/177 - granica działki
- 424/177 - numer działki
- proj. krawężnik bet. 15x30cm (światło +12cm)
- proj. krawężnik bet. 15x22cm (światło +2cm)
- proj. obrzeże bet. 8x30cm (światło +1cm)
- proj. opornik bet. 12x25cm (światło +0cm)
- os projektowanej jezdni
- proj. krawężnik kamienny 15x25cm (światło +2cm)
- proj. krawężnik bet. 15x22cm (światło -1cm)
- proj. nawierzchnia zabruku z kostki kamienniej o gr. 16-18cm
- proj. nawierzchnia drogi pieszo-rowerowej z kostki brukowej bet. o gr. 8cm (czerwona)
- proj. nawierzchnia jezdni z betonu asfaltowego SMA 8S
- proj. nawierzchnia chodnika z kostki brukowej bet. o gr. 8cm (szara)
- proj. nawierzchnia zjazdów z kostki brukowej bet. o gr. 8cm (grafitowa)
- proj. zieleni
- proj. muldy
- D-6 Proj. - proj. oznakowanie pionowe
- P-10 Proj. - proj. oznakowanie poziome

 BIELECKI FIRMA USŁUGOWA		F. U. "BIELECKI" Marian Bielecki ul. Mickiewicza 6 72-300 Gryfice Tel: 728 489 769 E-mail: marian.bielecki@op.pl NIP: 857-107-19-77 REGON: 321545231	
Investor	Gmina Gryfice, Plac Zwycięstwa 37, 72-300 Gryfice		
Adres budowy	Dz. nr 424/177, 424/147, 424/305 (z podziału 424/9), 424/306 (z podziału 424/282) ob. Rzeszkowo, gmina Gryfice		
Nazwa	Budowa dróg ul. Pliszki i Leśna Ostoja w Rzeszkowie wraz z infrastrukturą towarzyszącą na podstawie art. 11b i art. 11d ustawy z dnia 10.04.2003 r. o szczególnych zasadach przygotowania i realizacji inwestycji w zakresie dróg publicznych (t.j. Dz. U. z 2016 r., poz. 1474).		
Investycji	STALA ORGANIZACJA RUCHU		
Tytuł rysunku	Imię i nazwisko		Data:
	Tomasz Bielecki		Czerwiec 2022 r.
Projektował	Nr uprawnień		Skala rysunku:
			1:500
	Podpis		Nr rysunku:
			2.2
Projekt chroniony prawem autorskim. Kopiowanie i wykorzystywanie bez zgody Firmy usługowej "BIELECKI" Marian Bielecki ZABRONIONE			