


PROJEKT ZAGOSPODAROWANIA TERENU - UL. PLISZKI, LEŚNA OSTOJA

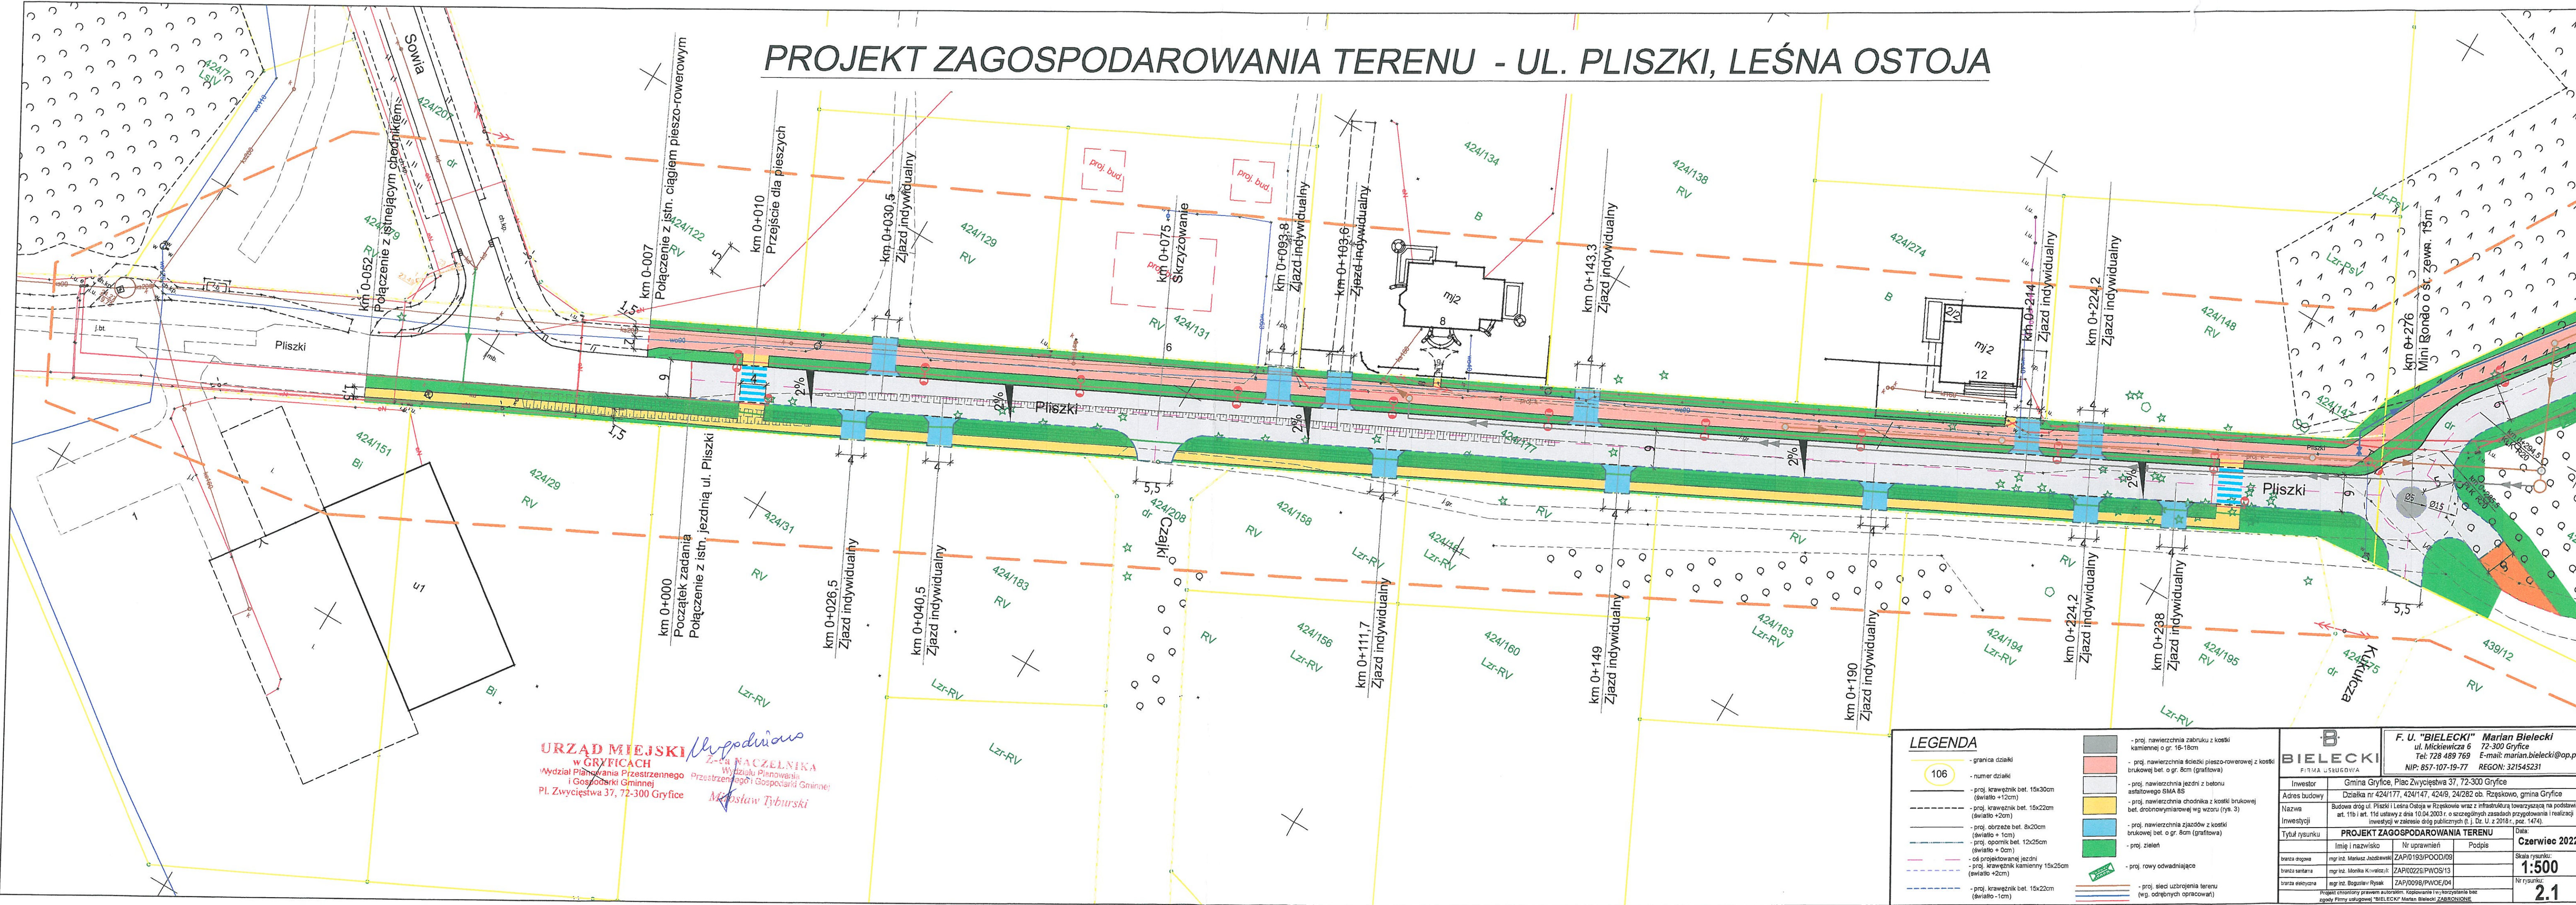

URZĄD MIEJSKI w GRYFICACH
Wydział Planowania Przestrzennego i Gospodarki Gminnej
Pl. Zwycięstwa 37, 72-300 Gryfice

mgr inż. Marcin Bielecki
mgr inż. Monika Kowalczyk
mgr inż. Bogusław Rysak

LEGENDA			
106	- granica działki	- proj. nawierzchnia zaborku z kostki kamiennej o gr. 16-18cm	- proj. nawierzchnia ścieżki pieszo-rowerowej z kostki brukowej bet. o gr. 8cm (grafitowa)
-	- numer działki	- proj. nawierzchnia jezdni z betonu asfaltowego SMA 8S	- proj. nawierzchnia chodnika z kostki brukowej bet. drobnonumiarowej wg wzoru (rys. 3)
-	- proj. krawężnik bet. 15x30cm (światło +12cm)	- proj. nawierzchnia zjazdów z kostki brukowej bet. o gr. 8cm (grafitowa)	- proj. zieleni
-	- proj. krawężnik bet. 15x22cm (światło +20cm)	- proj. rowy odwadniające	- proj. sieci uzbrojenia terenu (wg. odrębnych opracowań)
-	- proj. obrzeże bet. 8x20cm (światło +1cm)		
-	- proj. opornik bet. 12x25cm (światło +0cm)		
-	- os. projektowanej jezdni		
-	- proj. krawężnik kamienny 15x25cm (światło +2cm)		
-	- proj. krawężnik bet. 15x22cm (światło -1cm)		

BIELECKI			
FIRMA USŁUGOWA			
F. U. "BIELECKI" Marian Bielecki ul. Mickiewicza 6 72-300 Gryfice Tel. 728 489 769 E-mail: marian.bielecki@op.pl NIP: 857-107-19-77 REGON: 321545231			
Investor	Gmina Gryfice, Plac Zwycięstwa 37, 72-300 Gryfice		
Adres budowy	Działka nr 424/177, 424/147, 424/9, 24/282 ob. Rzępskowie, gmina Gryfice		
Nazwa	Budowa drogi ul. Pliszki i Leśna Ostoja w Rzępskowie wraz z infrastrukturą towarzyszącą na podstawie art. 11b i art. 11d ustawy z dnia 10.04.2003 r. o szczególnych zasadach przygotowania i realizacji inwestycji w zakresie dróg publicznych (t.j. Dz. U. z 2018 r., poz. 1474).		
Investor	Inwestor w zakresie dróg publicznych (t.j. Dz. U. z 2018 r., poz. 1474).		
Tytuł rysunku	PROJEKT ZAGOSPODAROWANIA TERENU		
Imię i nazwisko	Nr uprawnień	Podpis	Data:
mgr inż. Marcin Bielecki	ZAP/0193/POOD/09		Czerwiec 2022 r.
mgr inż. Monika Kowalczyk	ZAP/00225/PWOS/13		1:500
mgr inż. Bogusław Rysak	ZAP/0098/PWOC/04		Nr rysunku:
Projekt chroniony prawem autorskim. Kopiowanie i wykorzystywanie bez zgody Firmy Usługowej "BIELECKI" Marian Bielecki ZABRONIONE			2.1